
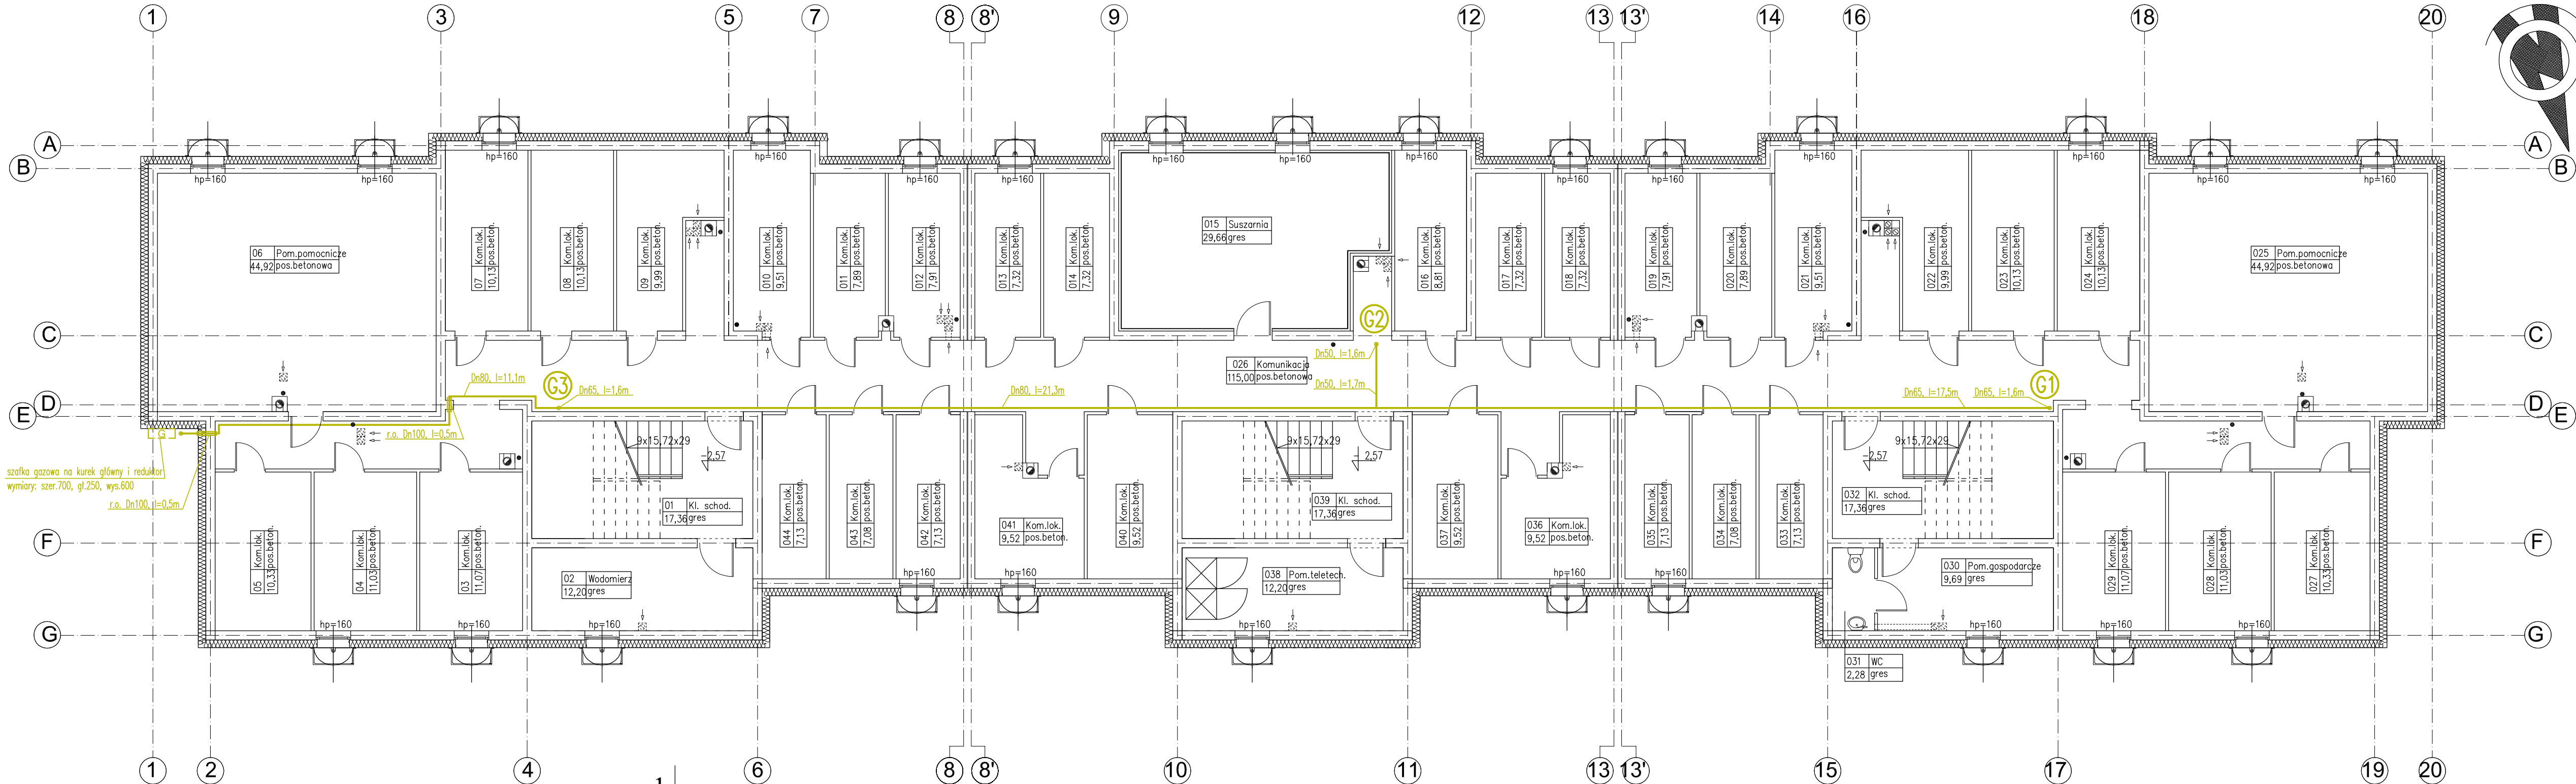


RZUT PIWNIC

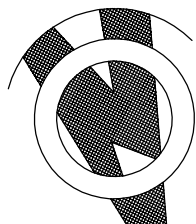

bpbw BIURO PROJEKTÓW "BPBW" Sp. z o.o. 10-448 OLSZTYN, UL. GŁOWACKIEGO 28 PRAWA AUTORSKIE ZASTRZEŻONE			
OBIEKT:	BUDYNEK MIESZKALNY 33 - RODZINNY	SKALA:	1:100
ADRES:	BISKUPIEC dz.nr 718 obr.3	BRANŻA:	SANITARNA
PRZEDMIOT RYSUNKU:	WEWNĘTRZNA INSTALACJA GAZOWA RZUT PIWNIC	DATA:	03.2017
PROJEKTOWAŁ:	mgr inż. Barbara Otułak Specjalność: Instalacyjna w zakresie śled. instalacji i urządzeń depnych, wentylacyjnych, gazowych, wodociągowych i kanalizacyjnych	UPRAWNIENIA WAM/0126/ POOS/06	PODPIS P/3880/S
OPRACOWAŁ:	mgr inż. Mariusz Stasiński		NR. RYSUNKU
SPRAWDZIŁ:	mgr inż. Karol Kondratowicz Specjalność: Instalacji i urządzeń sanitarnych	132/69/OL	S-11