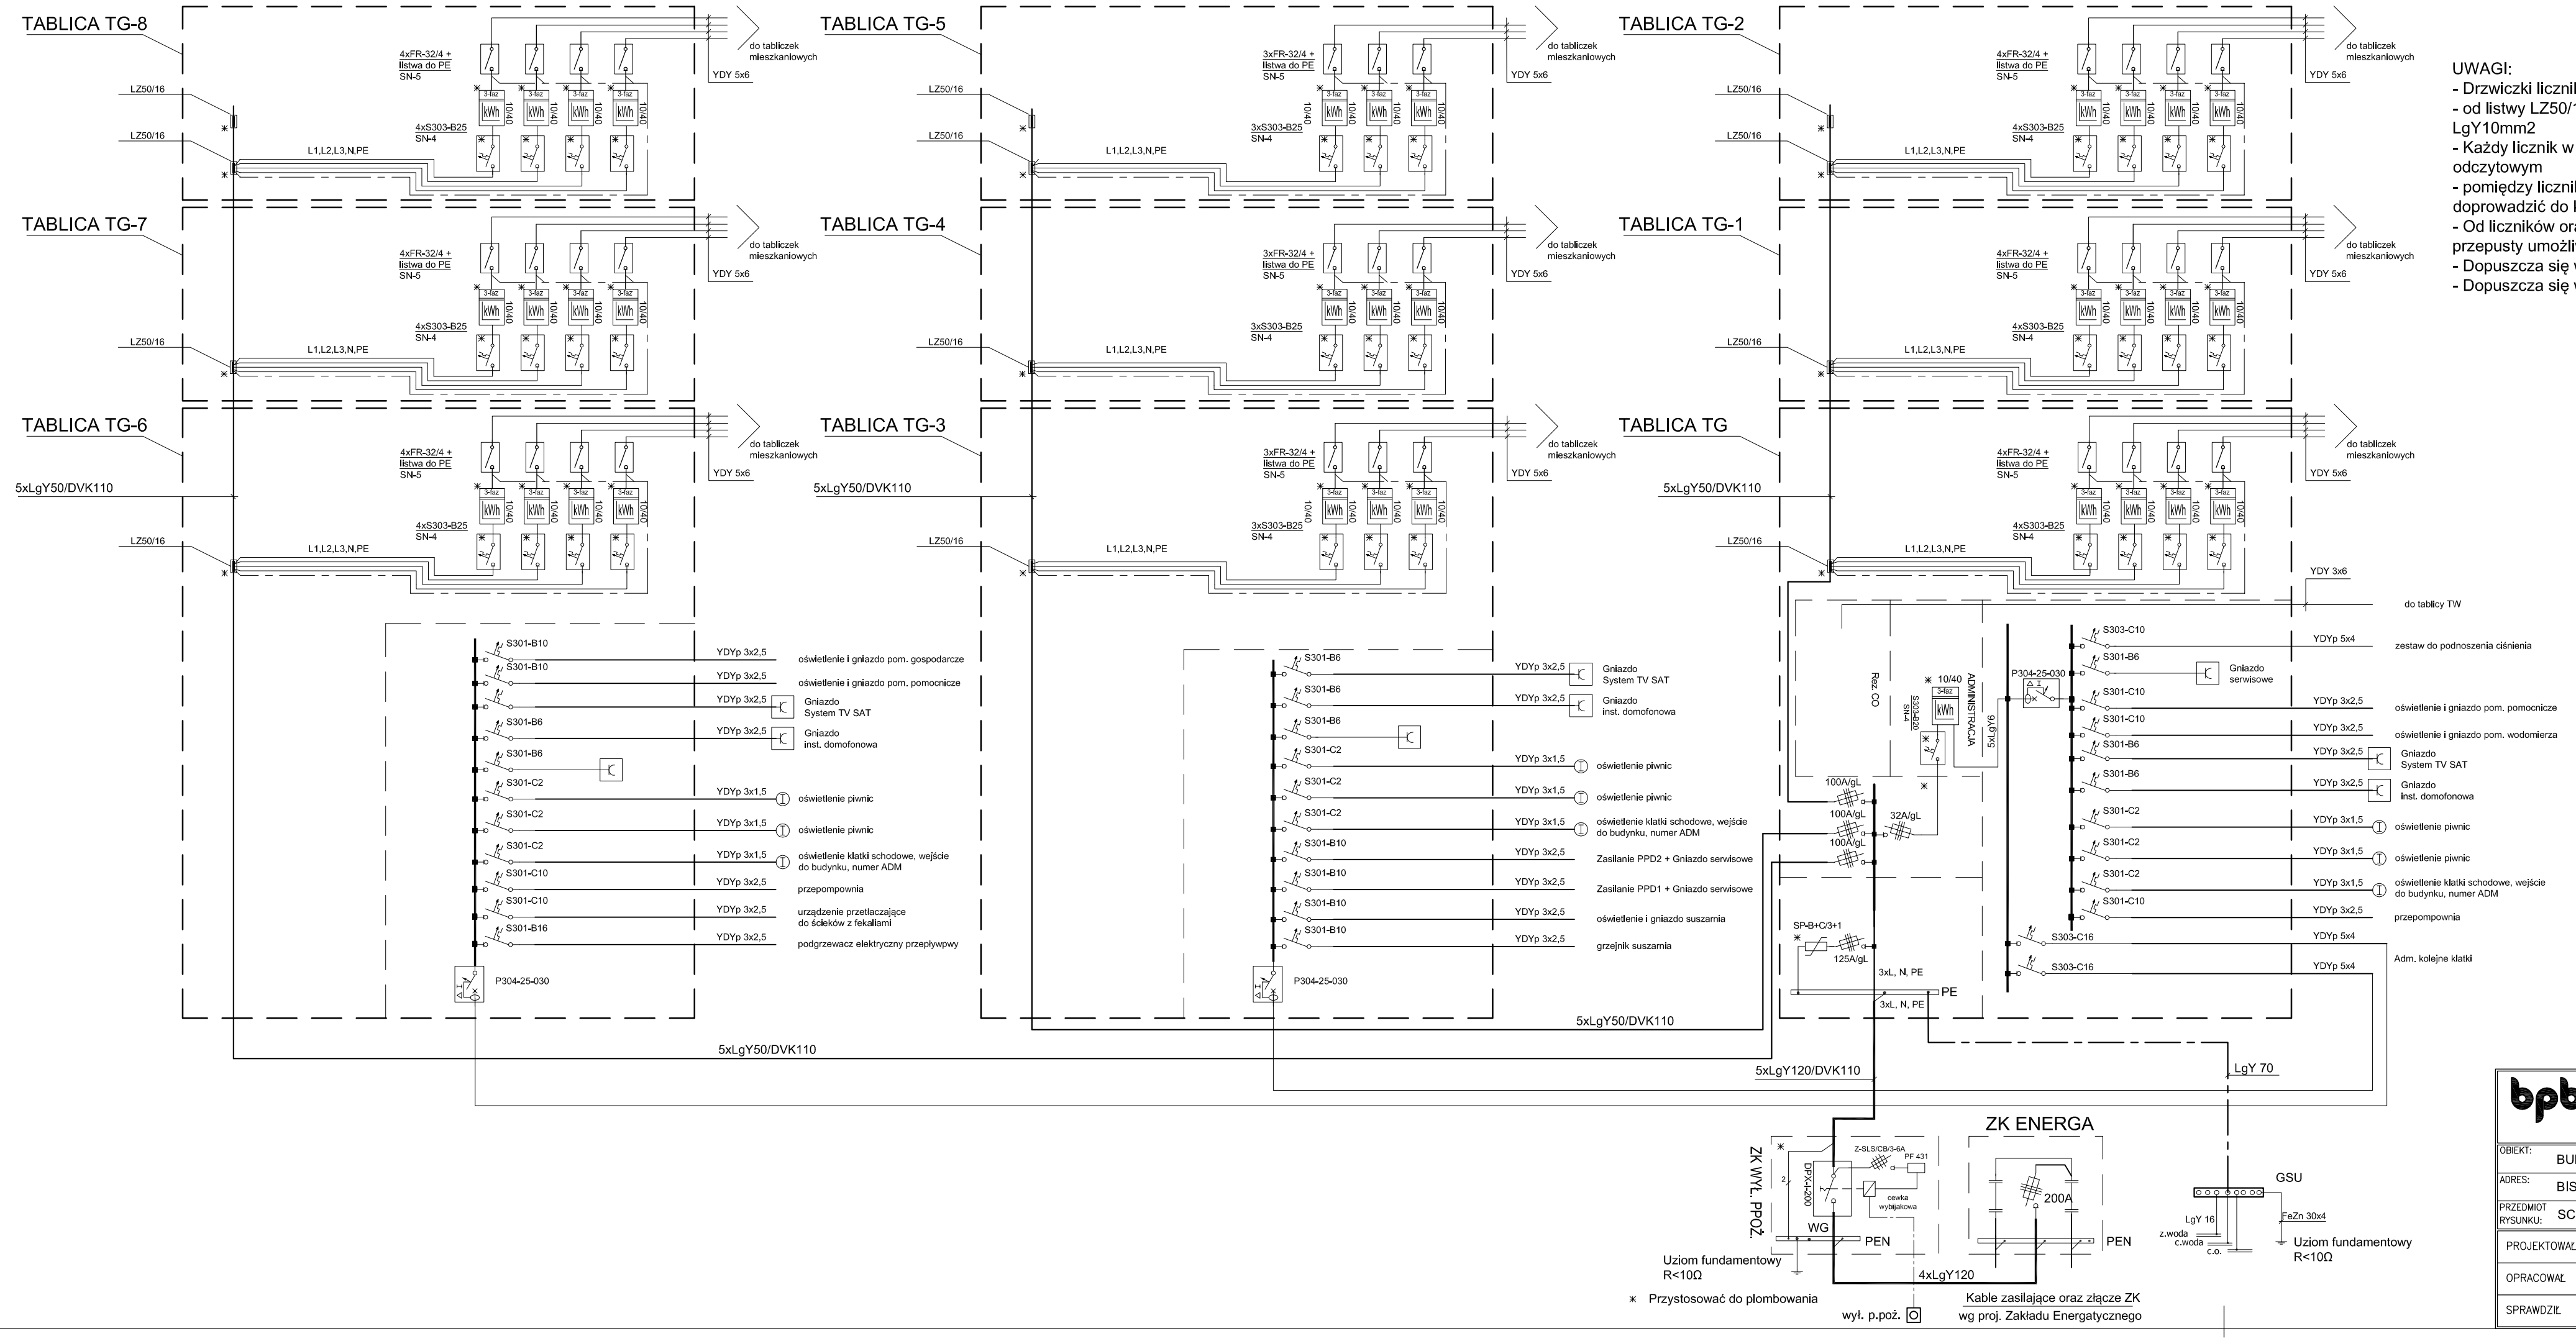

UWAGI:

- Drzwiczki licznikowe zamykane zamkiem Master Key firmy MASTER LAB
- od listwy LZ50/16 do licznika i od licznika do FR stosować okablowanie LgY10mm2
- Każdy licznik w osobnej komorze zamykanej na klucz z okienkiem odczytowym
- pomiędzy licznikami należy położyć magistralę OMY 2x0,75mm2 i doprowadzić do koncentratora danych / modemu
- Od liczników oraz koncentratorów do złącza kablowego poprowadzić przepusty umożliwiające zainstalowanie przewodów komunikacyjnych
- Dopuszcza się wymianę S303-B25 na S303-C25
- Dopuszcza się wymianę FR-32/4 na Listwy zaciskowe

BIURO PROJEKTÓW "BPBW" Sp. z o.o.
10-448 OLSZTYN, UL.GŁOWACKIEGO 28

PRAWA AUTORSKIE ZASTRZEŻONE

OBIEKT:	BUDYNEK MIESZKALNY 33 - RODZINNY		SKALA: 1:100
ADRES:	BISKUPIEC dz.nr 718 obr.3		BRANŻA: IE
PRZEDMIOT RYSUNKU:	SCHEMAT UKŁADÓW POMIAROWYCH		DATA: 03.2017
PROJEKTOWAŁ	mgr inż. Adam Osiński Specjalność instalacyjna w zakresie sieci, instalacji i urządzeń elektrycznych i elektroenergetycznych	UPRAWNIENIA WAM/0064/PWOE/11 / PODPIS	NR. ZLECENIA: P/3880/S
OPRACOWAŁ		-	
SPRAWDZIŁ	mgr inż. R. Łęgowski Specjalność instalacyjna w zakresie sieci, instalacji i urządzeń elektrycznych i elektroenergetycznych	KUP/0178/POOE/09	NR. RYSUNKU: E-7