


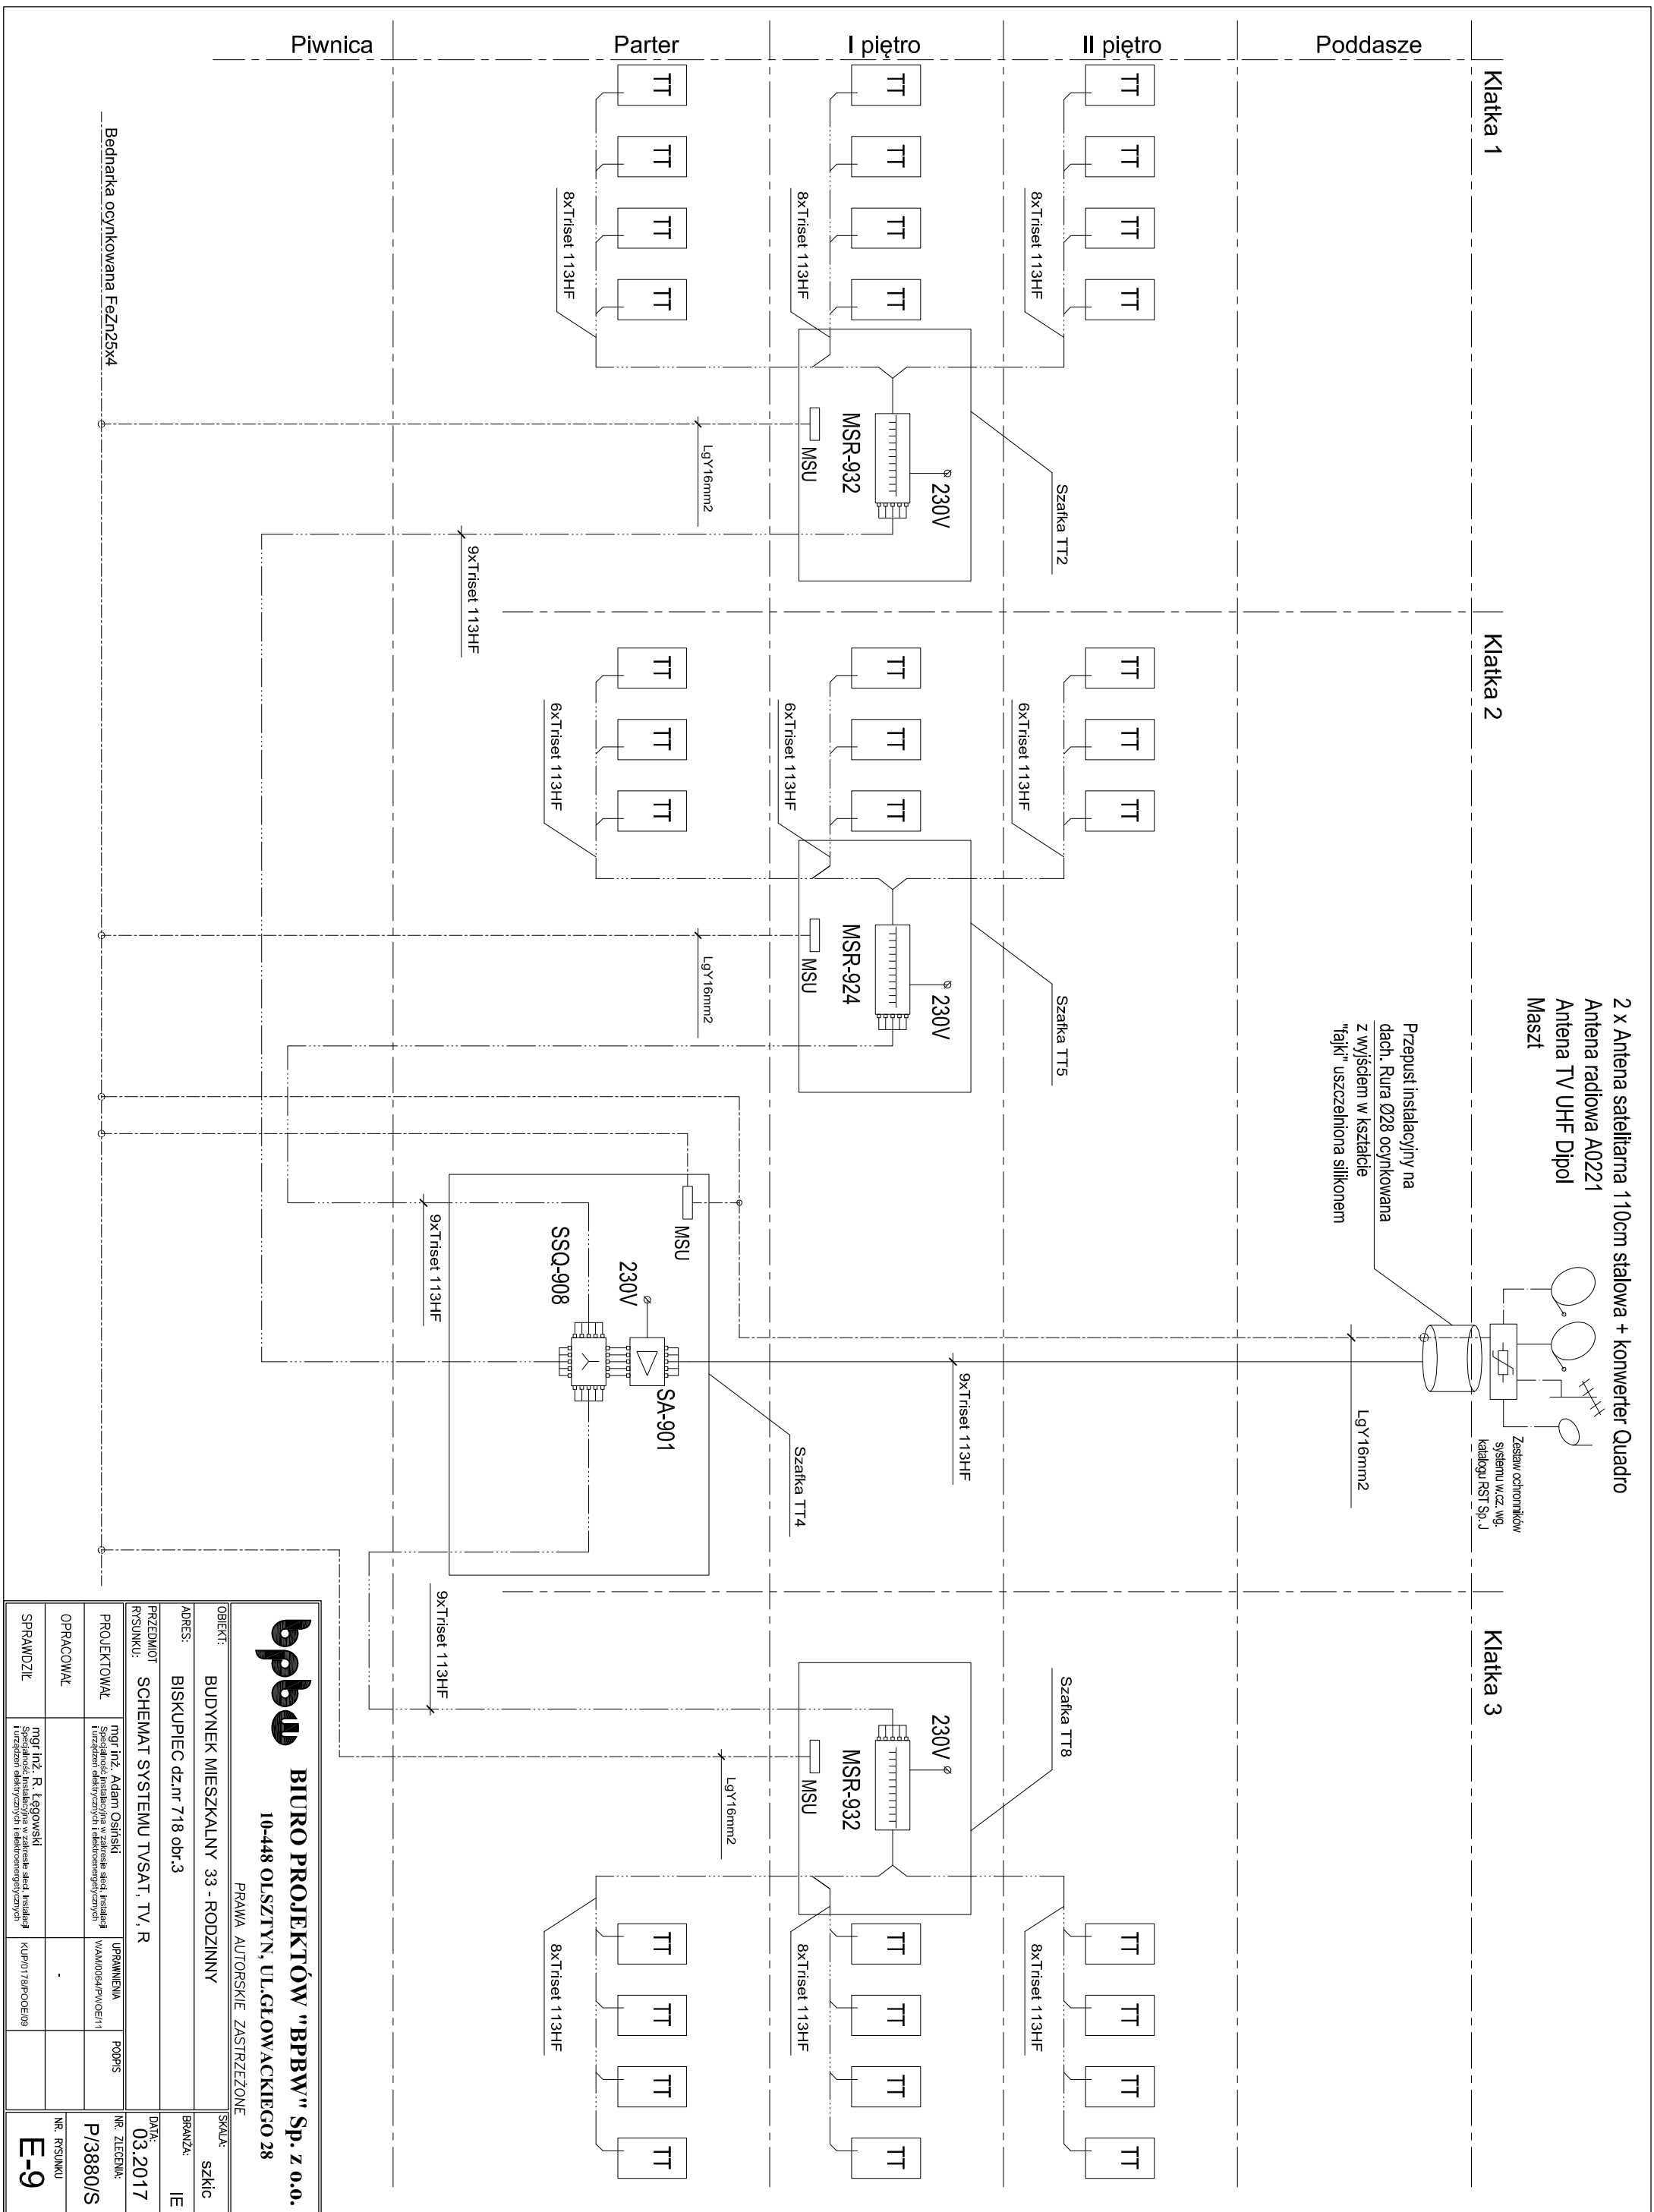

			
BIURO PROJEKTÓW "BPBW" Sp. z o.o.			
10-448 OLSZTYN, UL. GŁÓWACKIEGO 28			
PRAWA AUTORSKIE ZASTRZEŻONE			
OBIEKT:	BUDYNEK MIESZKALNY 33 - RODZINNY		SKALA:
ADRES:	BISKUPIEC dz.nr 718 obr.3		BRANŻA:
PRZEMIOT	SCHEMAT SYSTEMU TVSAT, TV, R		DATA:
RYSLUKI:			03.2017
PROJEKTOWAŁ	mgr inż. Adam Osinski	UPRAWNIENIA	PODPIS
	Specjalność: Instalacyjna w zakresie sieci instalacji i urządzeń elektrycznych i telekomunikacyjnych		WAM/0064/PMP/OCE/11
OPRACOWAŁ			-
SPRAWDZIŁ	mgr inż. R. Łęgowski	KU/01076/P/OCE/09	
	Specjalność: Instalacyjna w zakresie sieci instalacji i urządzeń elektrycznych i telekomunikacyjnych		
	NR. ZLECENIA:	NR. RYSUNKU	
	P/3880/S	E-9	