


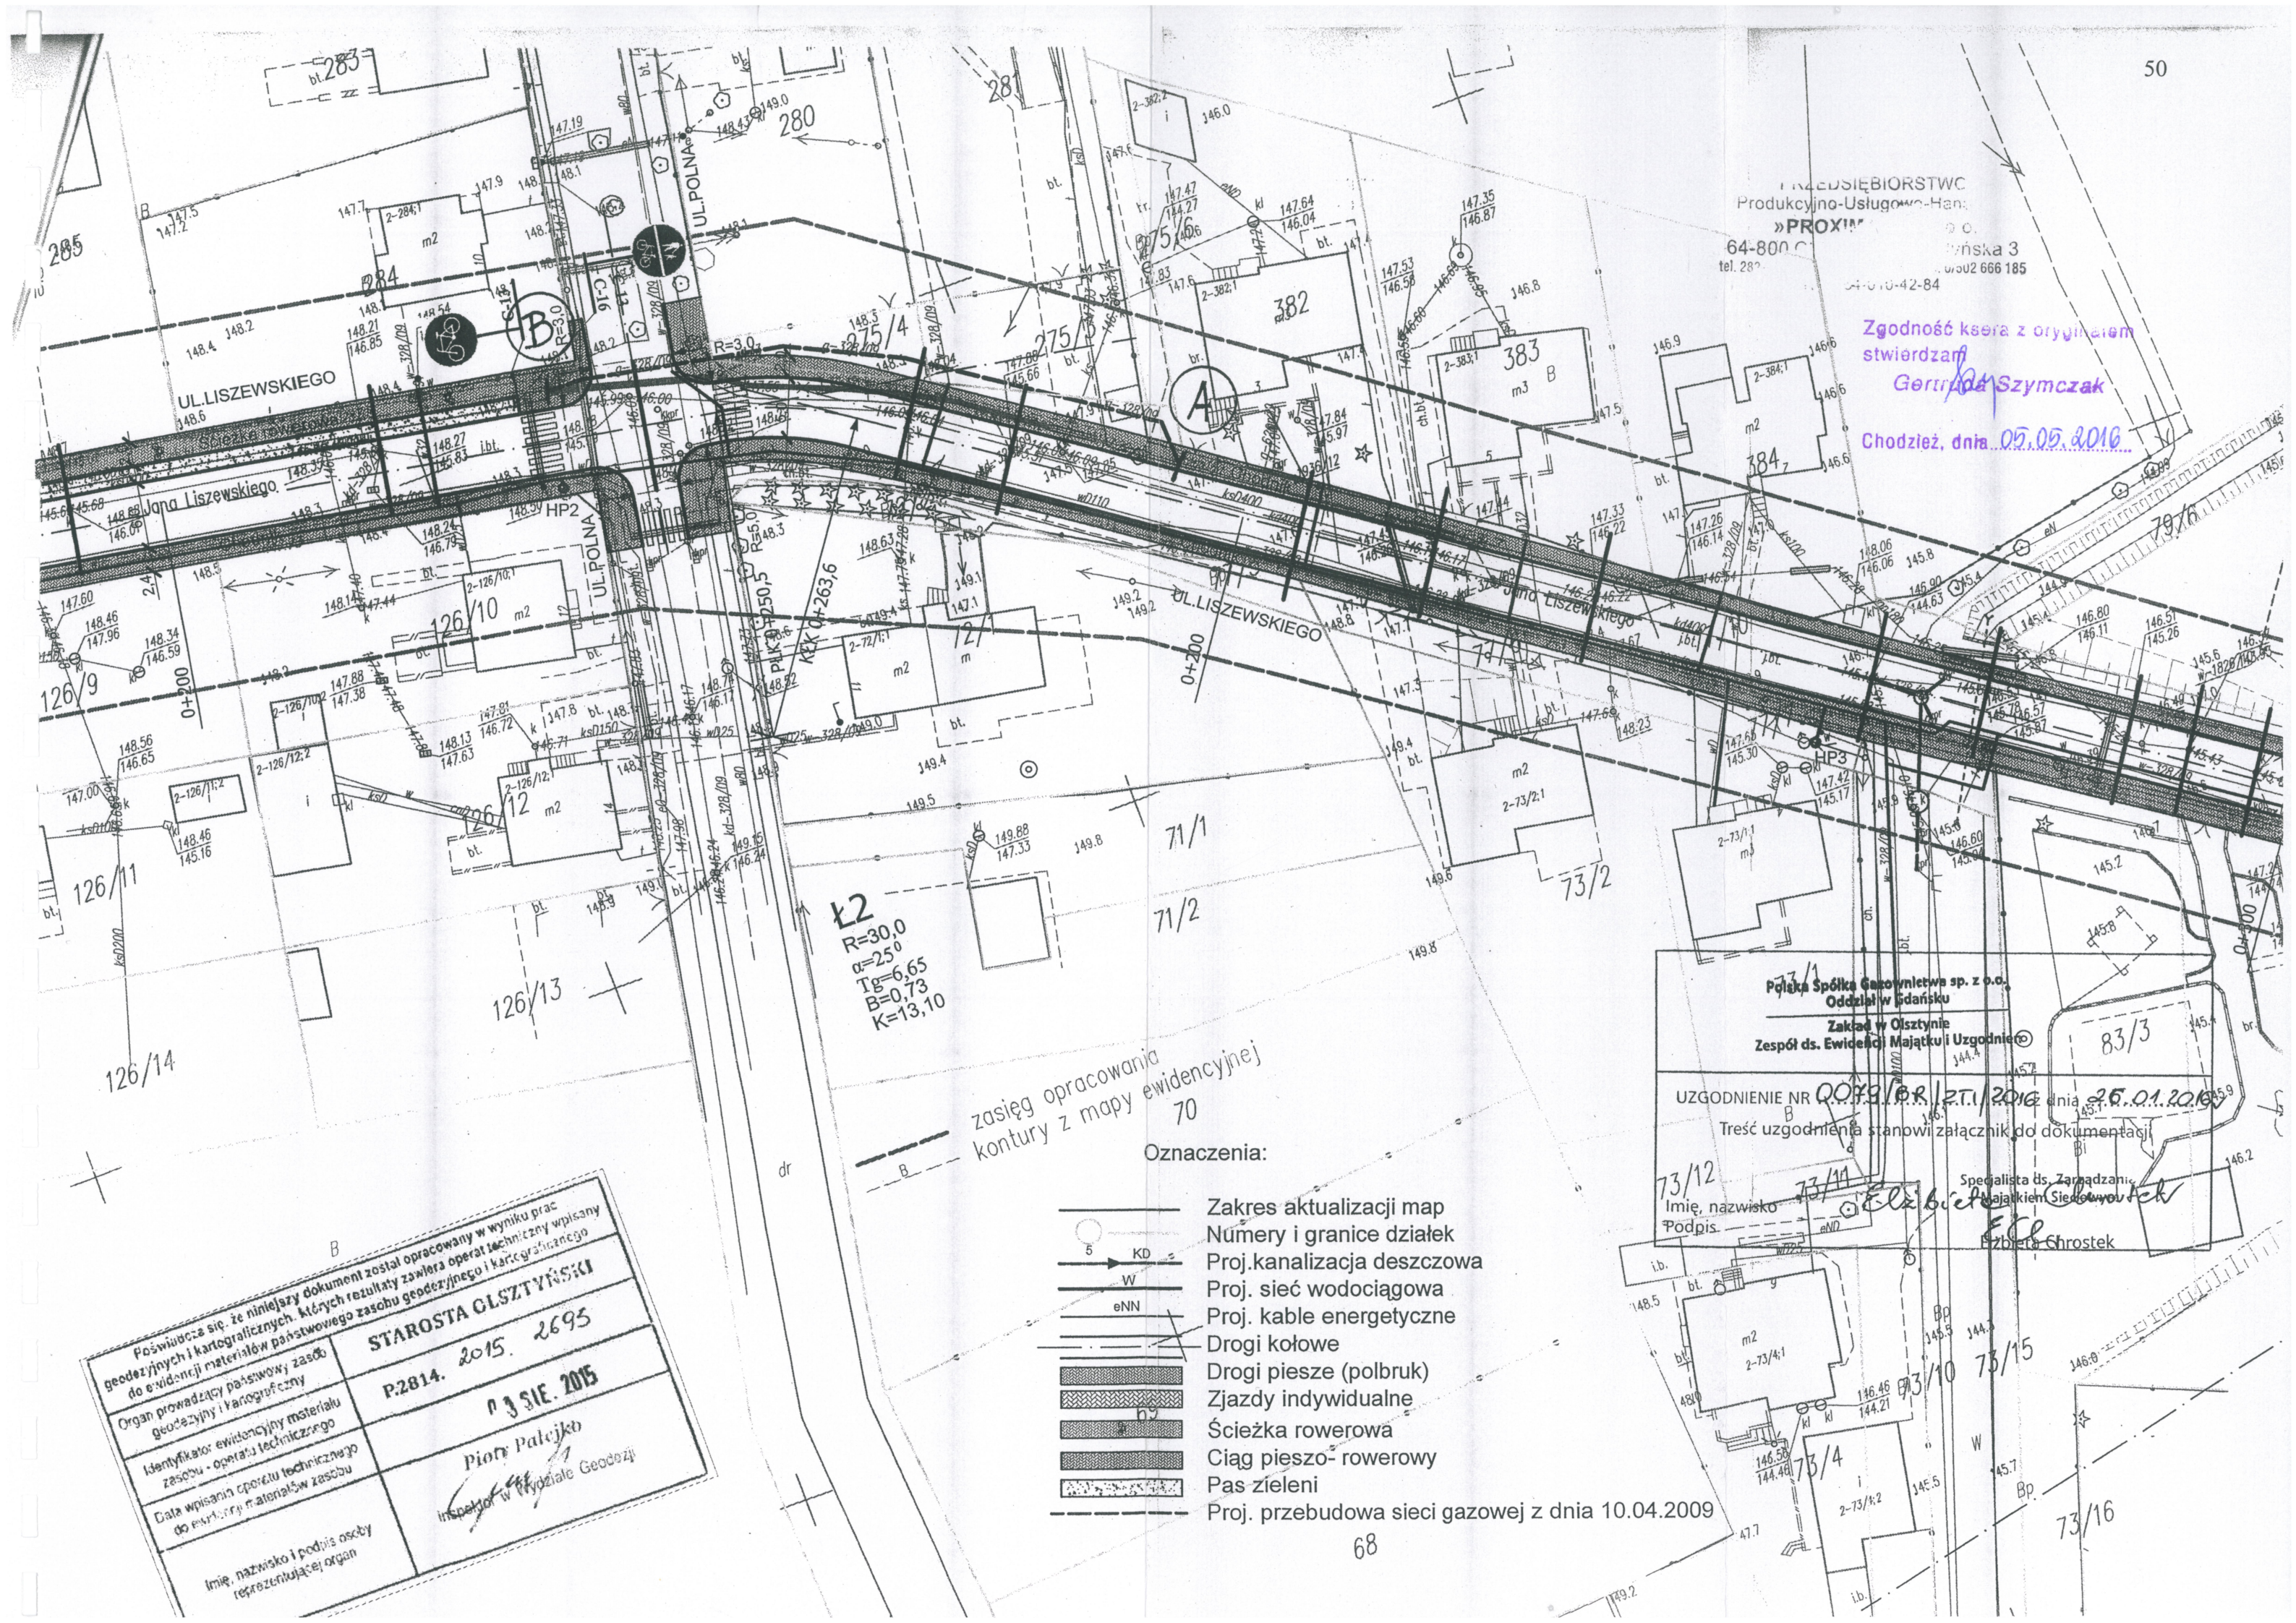

PRZEDSIĘBIORSTWO
Produkcyjno-Usługowo-Handlowe
»PROXIA«

64-800

tel. 28

ul. Polska 3

02 666 185

04-010-42-84

Zgodność ksera z oryginałem
stwierdzam
Gertruda Szymczak

Chodzież, dnia 05.05.2016

Polska Spółka Gazownictwa sp. z o.o.
Oddział w Gdańsku

Zakład w Olsztynie
Zespół ds. Ewidencji Majątku i Uzgodnień

UZGODNIENIE NR 0039/BR/PT.1/2016 z dnia 25.01.2016

Treść uzgodnienia stanowi załącznik do dokumentacji

Specjalista ds. Zarządzania

Majątkiem Siedzącym

Elżbieta Chrostek

Elżbieta Chrostek

Poświadczam, że niniejszy dokument został opracowany w wyniku prac geodezyjnych i kartograficznych, których rezultaty zawiera operat techniczny wpisany do ewidencji państwowego zasobu geodezyjnego i kartograficznego

STAROSTA OLSZTYŃSKI

P.2814. 2015. 2695

13 SIE. 2015

Piotr Palejko

Inspektor w Wydziale Geodezji

Imię, nazwisko i podpis osoby reprezentującej organ

zasięg opracowania
kontury z mapy ewidencyjnej
70

Oznaczenia:

-  5
-  KD
-  W
-  eNN
-  Drogi kołowe
-  Drogi piesze (polbruk)
-  Zjazdy indywidualne
-  Ścieżka rowerowa
-  Ciąg pieszo-rowerowy
-  Pas zieleni
-  Proj. przebudowa sieci gazowej z dnia 10.04.2009