


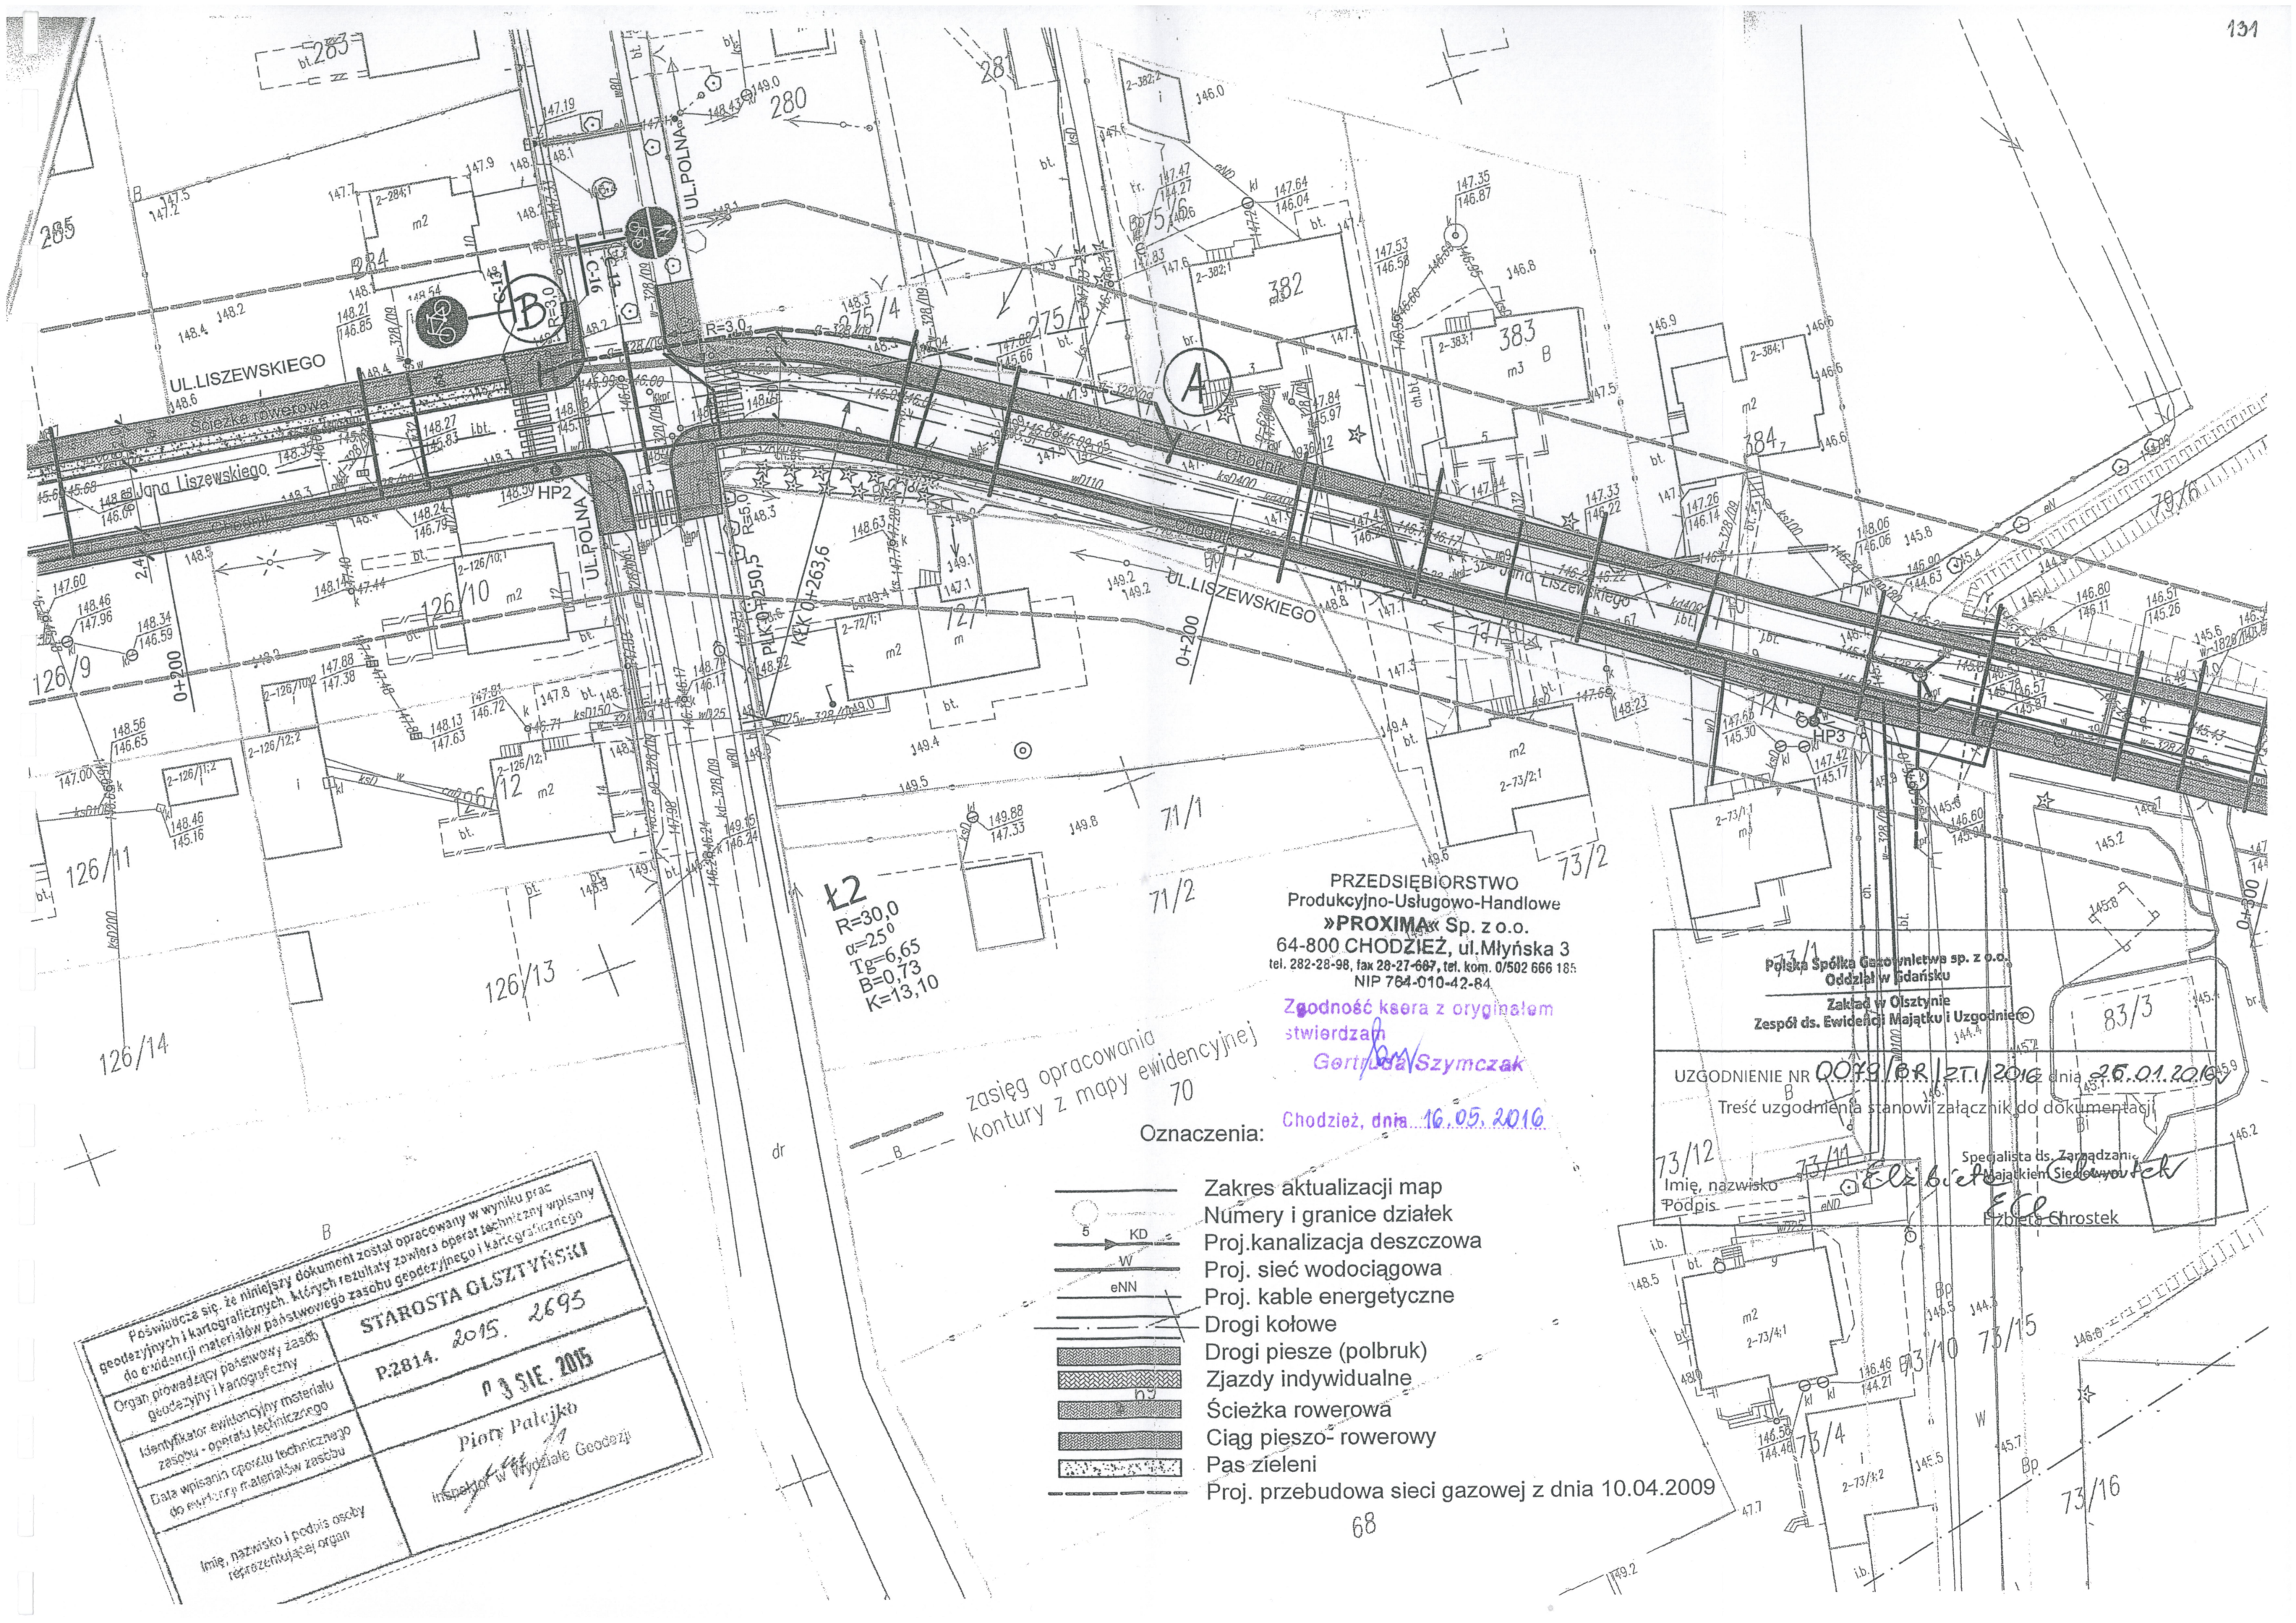

|   |                                                |
|---|------------------------------------------------|
| Poświadczam, że niniejszy dokument został opracowany w wyniku prac geodezyjnych i kartograficznych, których rezultaty zostały wpisane do ewidencji państwowej zasobu geodezyjnego i kartograficznego |                                                |
| Organ prowadzący państwową zasobu geodezyjny i kartograficzny   | STAROSTA OLSZTYŃSKI                            |
| Identyfikator ewidencyjny materiału zasobu - operatu technicznego   | P.2814. 2015. 2693                             |
| Data wpisania operatu technicznego do ewidencji państwowej zasobu geodezyjnego i kartograficznego   | 03 SIE. 2015                                   |
| Imię, nazwisko i podpis osoby reprezentującej organ   | Piotr Palejko<br>Inspektor w Wydziale Geodezji |

k2  
R=30,0  
α=25°  
Tg=6,65  
B=0,73  
K=13,10

zasięg opracowania  
kontury z mapy ewidencyjnej  
70  
Oznaczenia:

- KD
- W
- eNN
- Drogi kołowe
- Drogi piesze (polbruk)
- Zjazdy indywidualne
- Ścieżka rowerowa
- Ciąg pieszo-rowerowy
- Pas zieleni
- Proj. przebudowa sieci gazowej z dnia 10.04.2009

PRZEDSIĘBIORSTWO  
Produkcyjno-Usługowo-Handlowe  
»PROXIMA« Sp. z o.o.  
64-800 CHODZIEŻ, ul. Młyńska 3  
tel. 282-28-98, fax 28-27-687, tel. kom. 0/502 666 185  
NIP 764-010-42-84

Zgodność ksera z oryginałem  
stwierdzam  
Gertuła Szymczak  
Chodzież, dnia 16.05.2016

Polska Spółka Gazownictwa sp. z o.o.  
Oddział w Gdańsku  
Zakład w Olsztynie  
Zespół ds. Ewidencji Majątku i Uzgodnień  
UZGODNIENIE NR 0093/P.R./Z.T.1/2016  
Treść uzgodnienia stanowi załącznik do dokumentacji  
Imię, nazwisko  
Podpis  
Specjalista ds. Zarządzania  
Majątkiem Sieci Gazowej  
Ełzbieta Chrostek