

PROJEKT ZAGOSPODAROWANIA TERENU


POD ROZBUDOWĘ SIECI KABLOWEJ N.N. 0,4 kV DO
ZASILANIA PRZEPOMPOWNI WODY NA DZ. NR 4-67/2
W msc. BISKUPIEC ul. 1-go MAJA

INWESTOR :

ENERGA – OPERATOR SA ODDZIAŁ W OLSZTYNIE
10-950 OLSZTYN ul. TUWIMA 6

URZĄD MIEJSKI W BISKUPCU
11-300 Biskupiec, Al. Niepodległości 2
woj. warmińsko-mazurskie
REFERAT INFRASTRUKTURY I ARCHITEKTURY
Tel. 0-89 715 01 45

Załącznik do decyzji Burmistrza Biskupca
znak: z dn. 16.06.14
data: 01.07.14 podpis:
INSPEKTOR
ds. UTRZYMANIA DRÓG
mgr Marek Kowalski

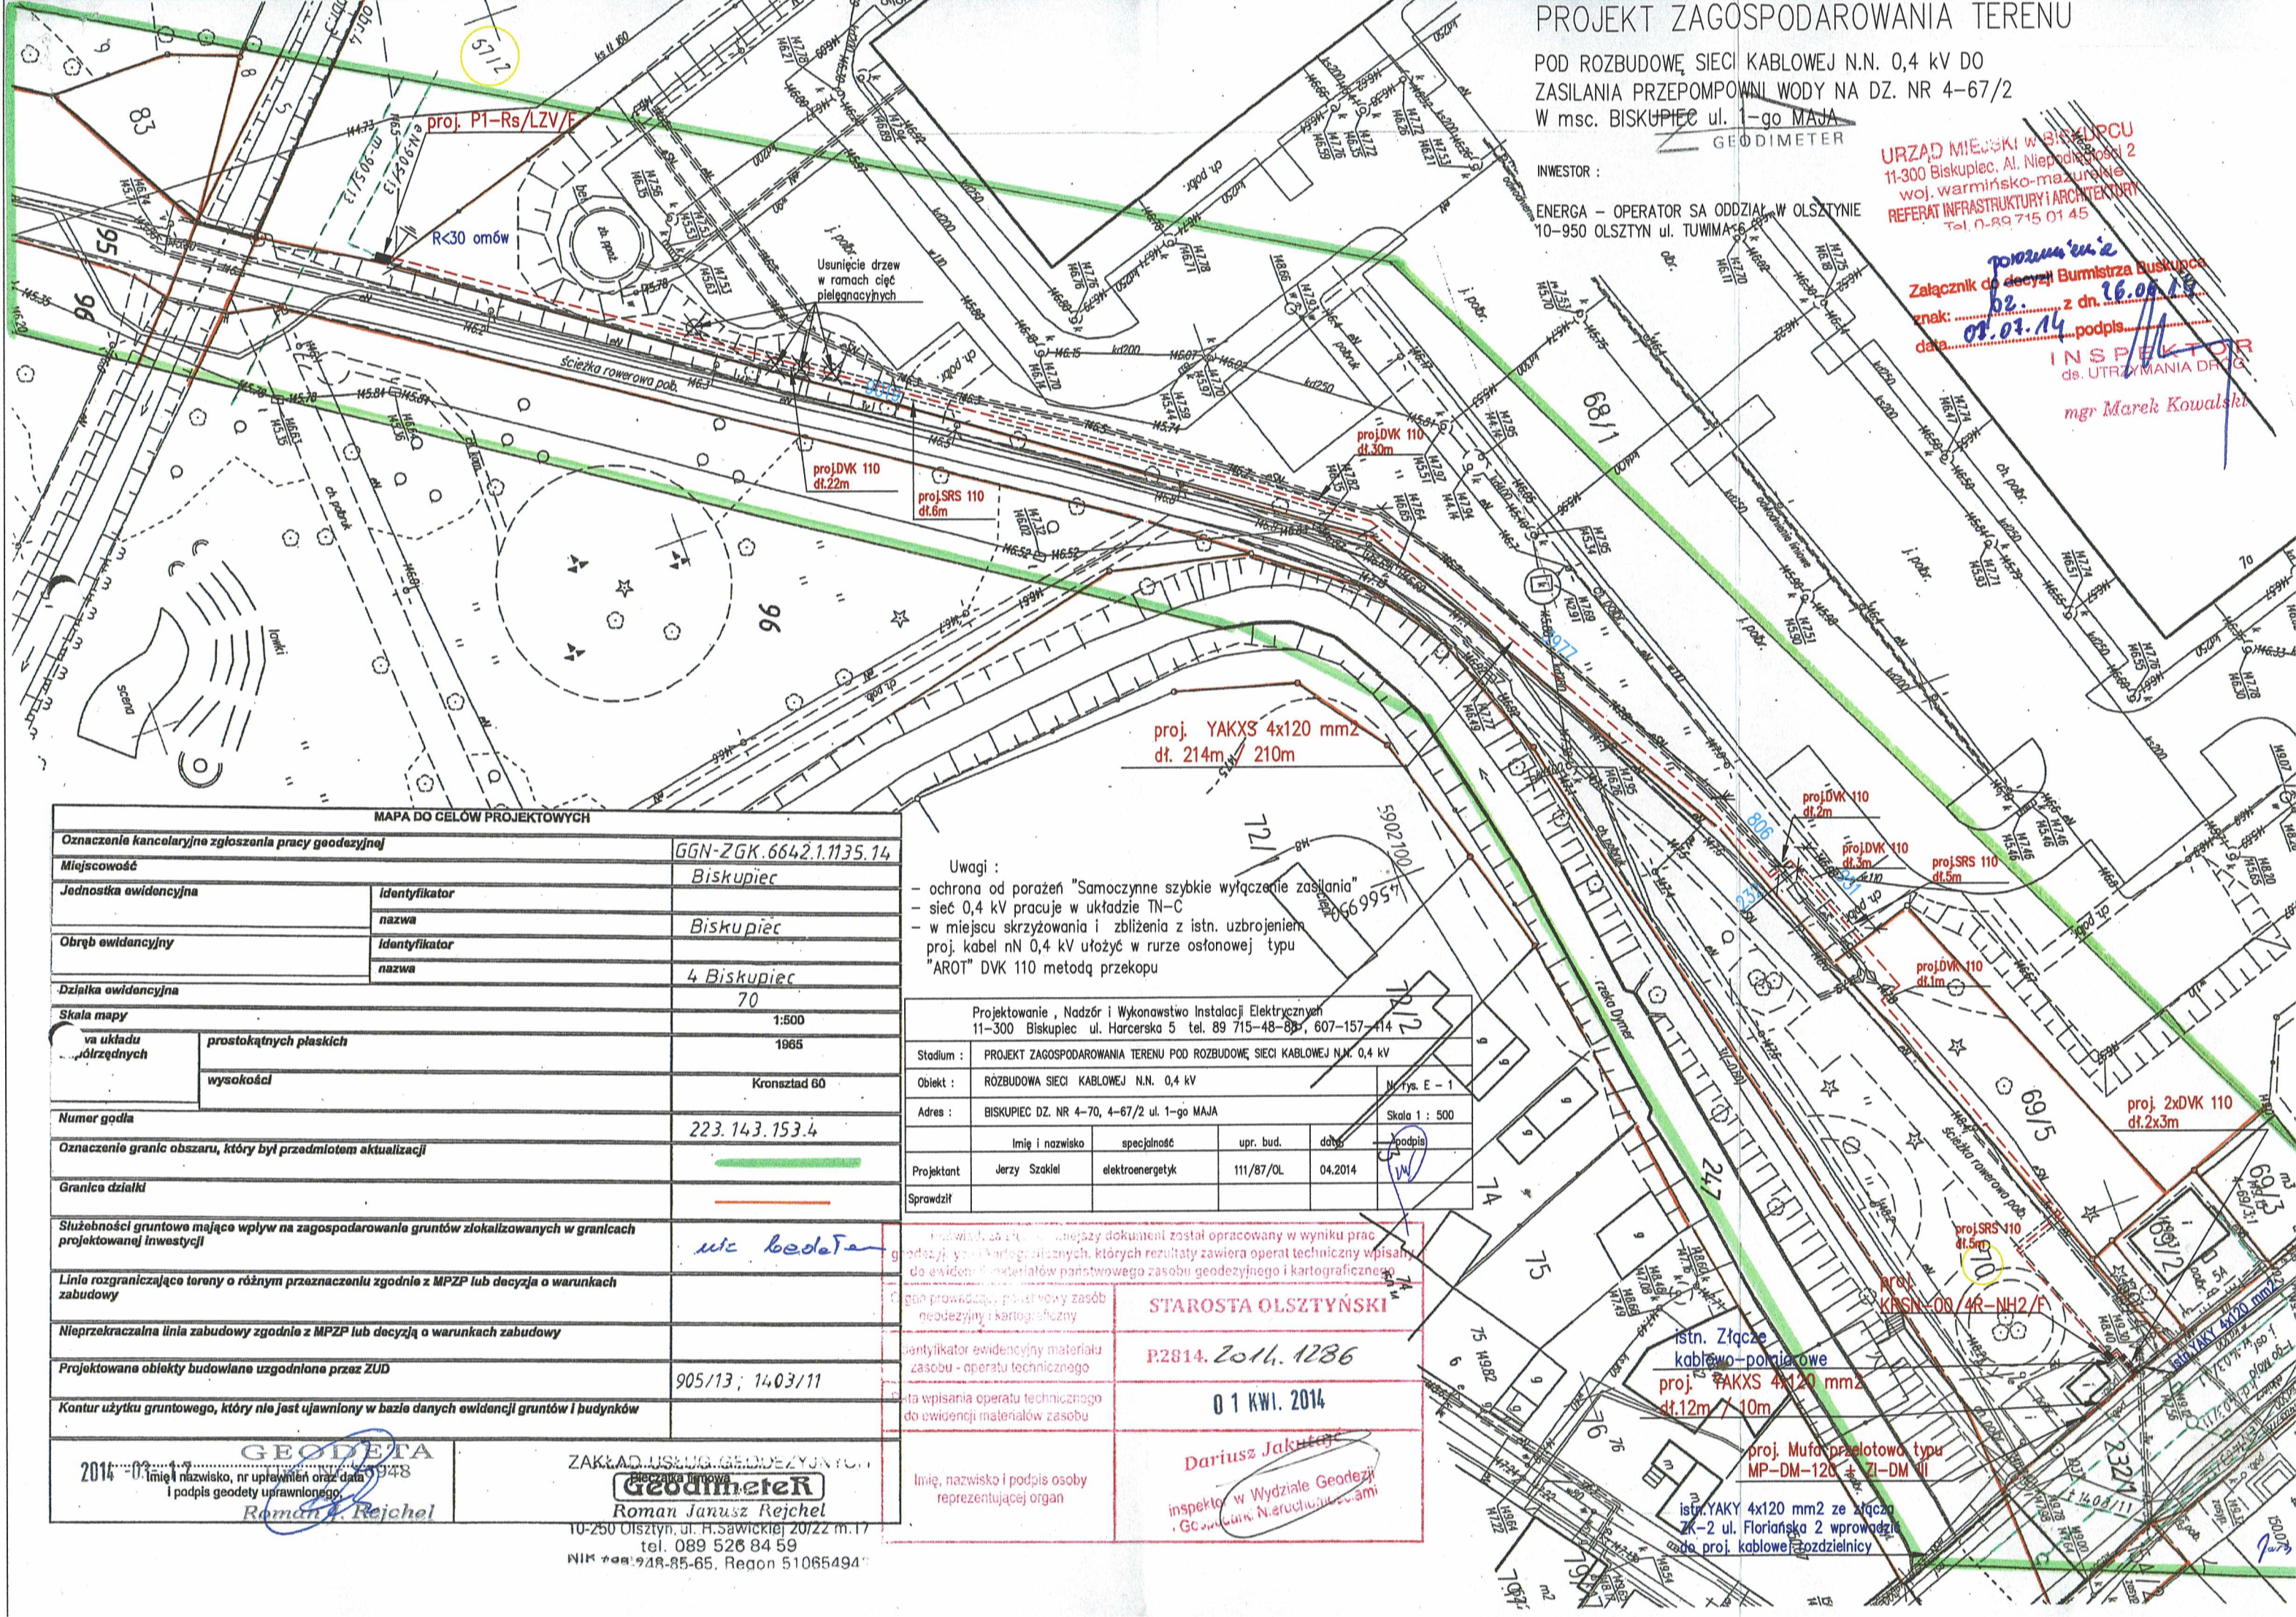

MAPA DO CEŁÓW PROJEKTOWYCH

Oznaczenie kancelaryjne zgłoszenia pracy geodezyjnej		GGN-ZGK.6642.1.1135.14
Miejscowość		Biskupiec
Jednostka ewidencyjna	Identyfikator	
	nazwa	Biskupiec
Obręb ewidencyjny	Identyfikator	
	nazwa	4 Biskupiec
Działka ewidencyjna		70
Skala mapy	wa układu	1:500
	wysokości	1965
Numer godła		223.143.153.4
Oznaczenie granic obszaru, który był przedmiotem aktualizacji		
Granice działki		
Służebności gruntowe mające wpływ na zagospodarowanie gruntów zlokalizowanych w granicach projektowanej inwestycji		nie będąc
Linie rozgraniczające tereny o różnym przeznaczeniu zgodnie z MPZP lub decyzja o warunkach zabudowy		
Nieprzekraczalna linia zabudowy zgodnie z MPZP lub decyzją o warunkach zabudowy		
Projektowane obiekty budowlane uzgodniona przez ZUD		905/13; 1403/11
Kontur użytku gruntowego, który nie jest ujawniony w bazie danych ewidencji gruntów i budynków		
2014-03-17 Imię i nazwisko, nr uprawnień oraz data i podpis geodety uprawniającego		Geodeta Roman Janusz Rejchel

ZAKŁAD USŁUG GEODEZYJNYCH
Geodimeter
Roman Janusz Rejchel
10-250 Olsztyn, ul. H. Sawickiej 20/22 m.17
tel. 089 526 84 59
NIK 708 948-85-65, Regon 51065494

Uwagi :

- ochrona od porażen "Samoczynne szybkie wyłączenie zasilania"
- sieć 0,4 kV pracuje w układzie TN-C
- w miejscu skrzyżowania i zbliżenia z istn. uzbrojeniem proj. kabel nN 0,4 kV ułożyć w rurze osłonowej typu "AROT" DVK 110 metodą przekopu

Projektowanie, Nadzór i Wykonawstwo Instalacji Elektrycznych
11-300 Biskupiec ul. Harcerska 5 tel. 89 715-48-88, 607-157-114

Stadium :	PROJEKT ZAGOSPODAROWANIA TERENU POD ROZBUDOWĘ SIECI KABLOWEJ N.N. 0,4 kV			
Obiekt :	RÓZBUDOWA SIECI KABLOWEJ N.N. 0,4 kV			
Adres :	BISKUPIEC DZ. NR 4-70, 4-67/2 ul. 1-go MAJA			
	Imię i nazwisko	specjalność	upr. bud.	data
Projektant	Jerzy Szakiel	elektroenergetyk	111/87/OL	04.2014
Sprawdził				

Indywidualny dokument został opracowany w wyniku prac geodezyjnych i kartograficznych, których rezultaty zawiera operat techniczny wpisany do ewidencji materiałów państwowego zasobu geodezyjnego i kartograficznego	
Geodeta prowadzący państwowy zasób geodezyjny i kartograficzny	STAROSTA OLSZTYŃSKI
Identyfikator ewidencyjny materiału zasobu - operatu technicznego	P2814.2014.1286
Data wypisania operatu technicznego do ewidencji materiałów zasobu	01 KWI. 2014
Imię, nazwisko i podpis osoby reprezentującej organ	Dariusz Jakubczyk inspektor w Wydziale Geodezji i Kartografii N. architektury