


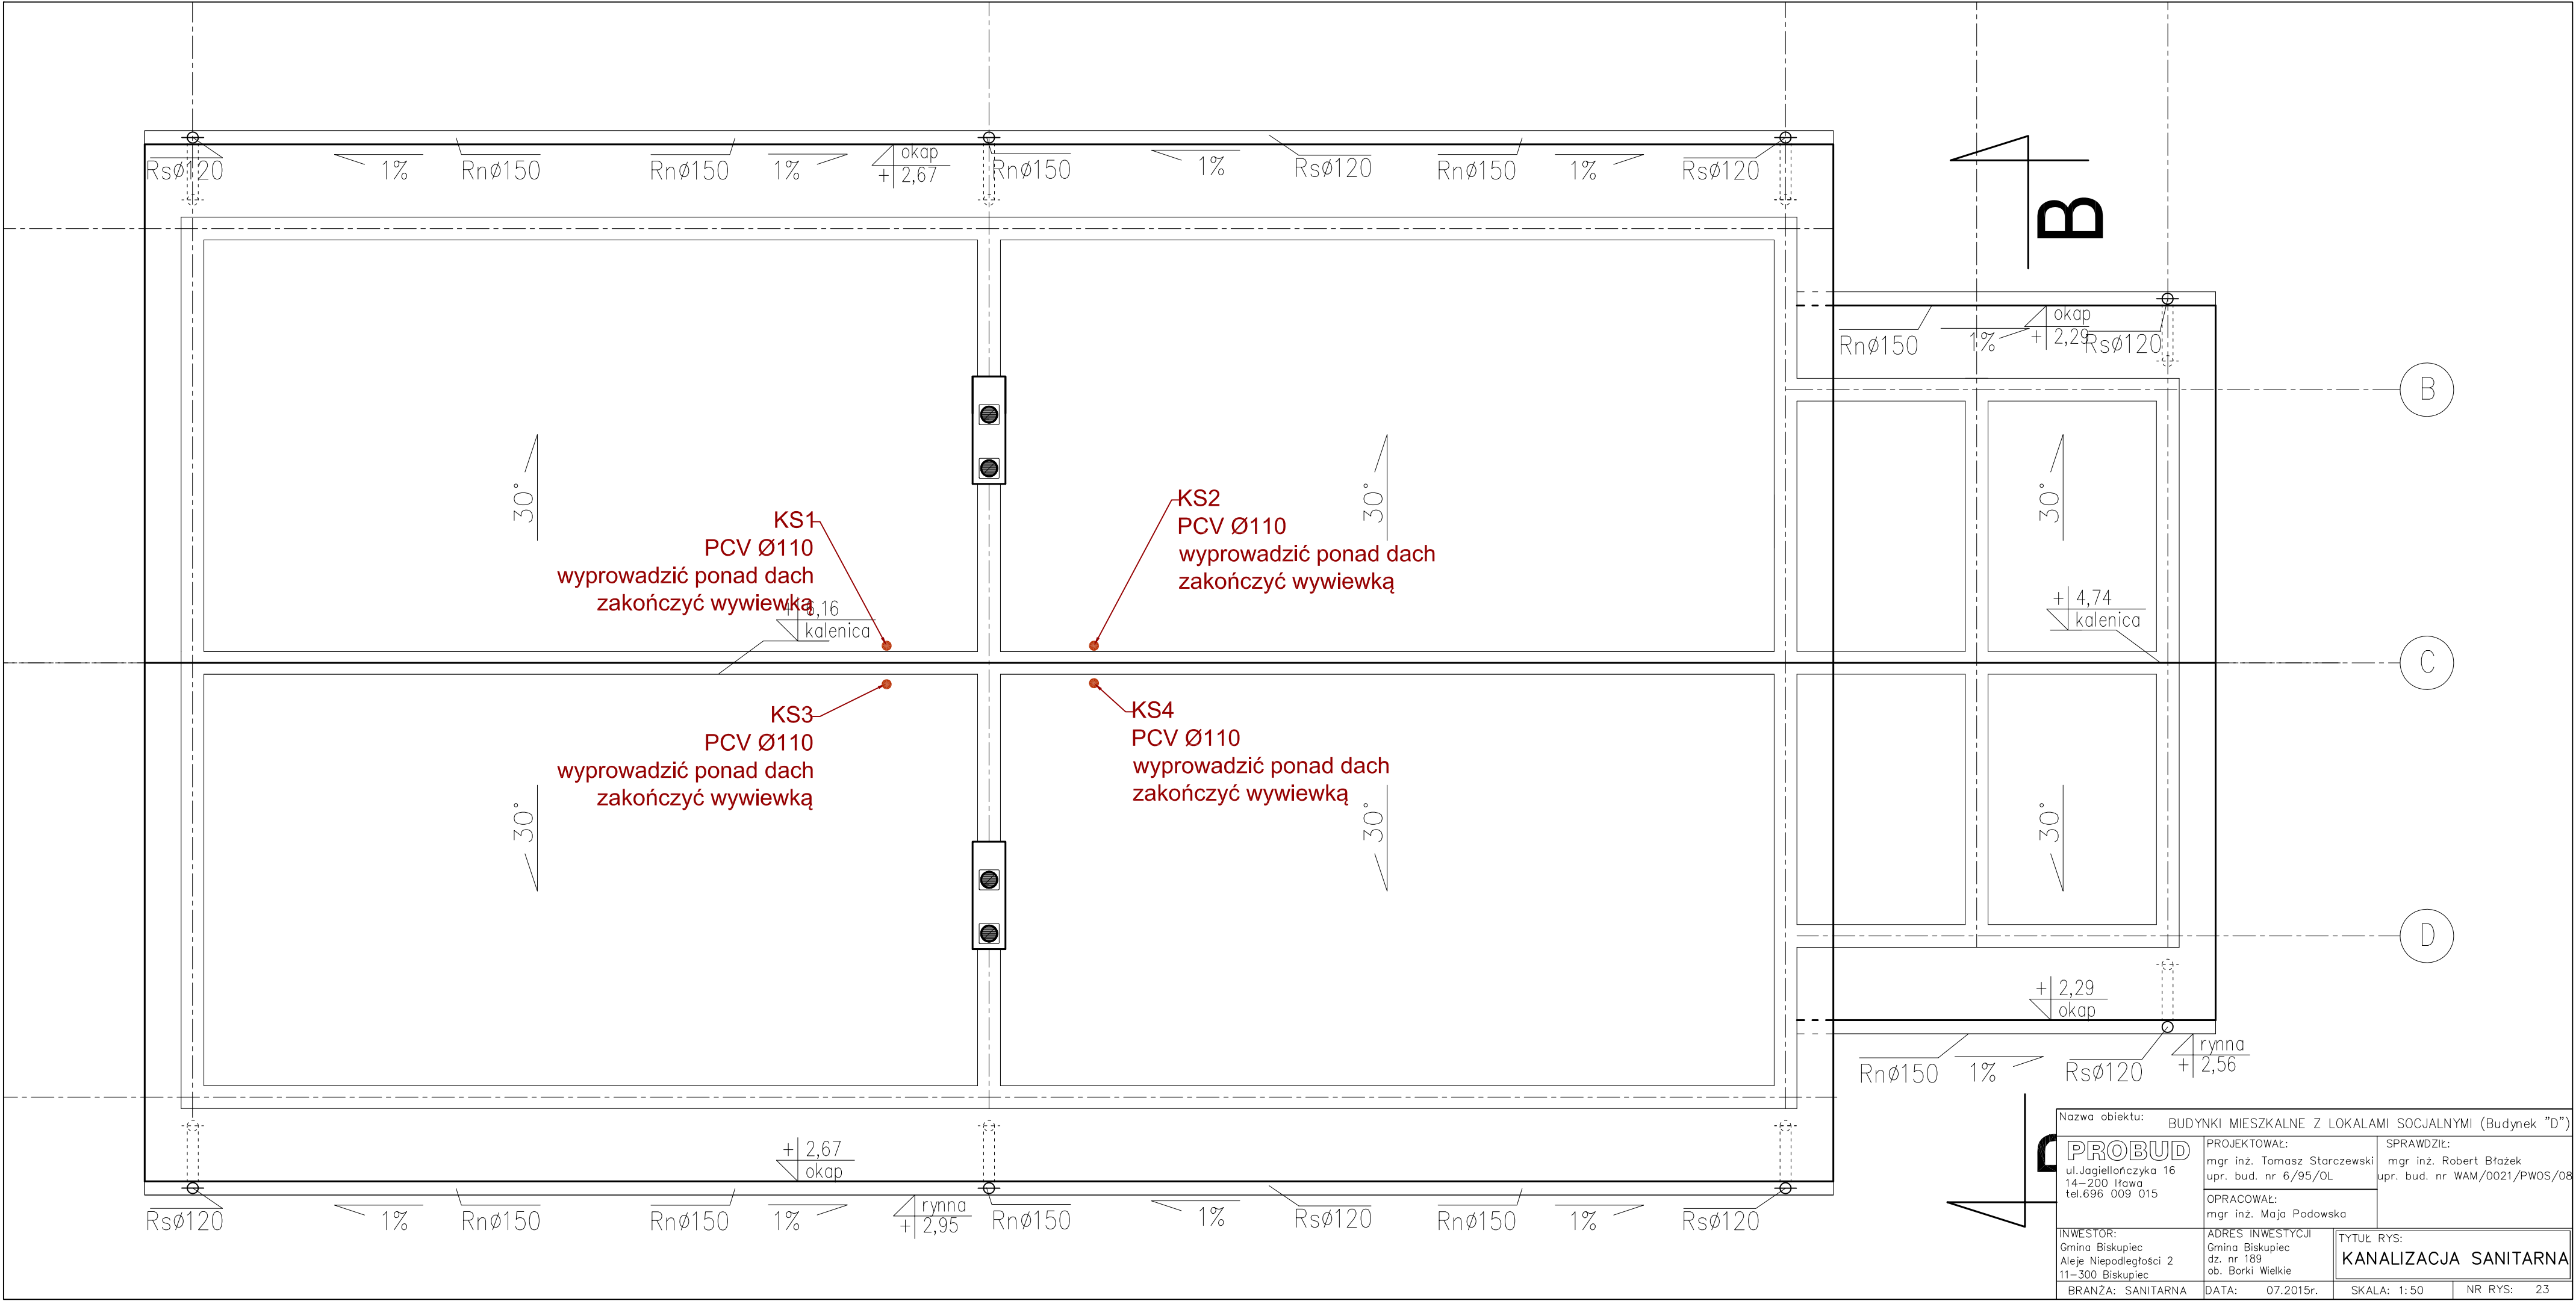

Nazwa obiektu: BUDYNKI MIESZKALNE Z LOKALAMI SOCJALNYMI (Budynek "D")			
PROBUD ul. Jagiellończyka 16 14-200 Iława tel. 696 009 015	PROJEKTOWAŁ: mgr inż. Tomasz Starczewski upr. bud. nr 6/95/OL		SPRAWDZIŁ: mgr inż. Robert Błażek upr. bud. nr WAM/0021/PWOS/08
	OPRACOWAŁ: mgr inż. Maja Podowska		
INWESTOR: Gmina Biskupiec Aleje Niepodległości 2 11-300 Biskupiec	ADRES INWESTYCJI Gmina Biskupiec dz. nr 189 ob. Borki Wielkie	TYTUŁ RYS: KANALIZACJA SANITARNA	
BRANŻA: SANITARNA	DATA: 07.2015r.	SKALA: 1:50	NR RYS: 23