


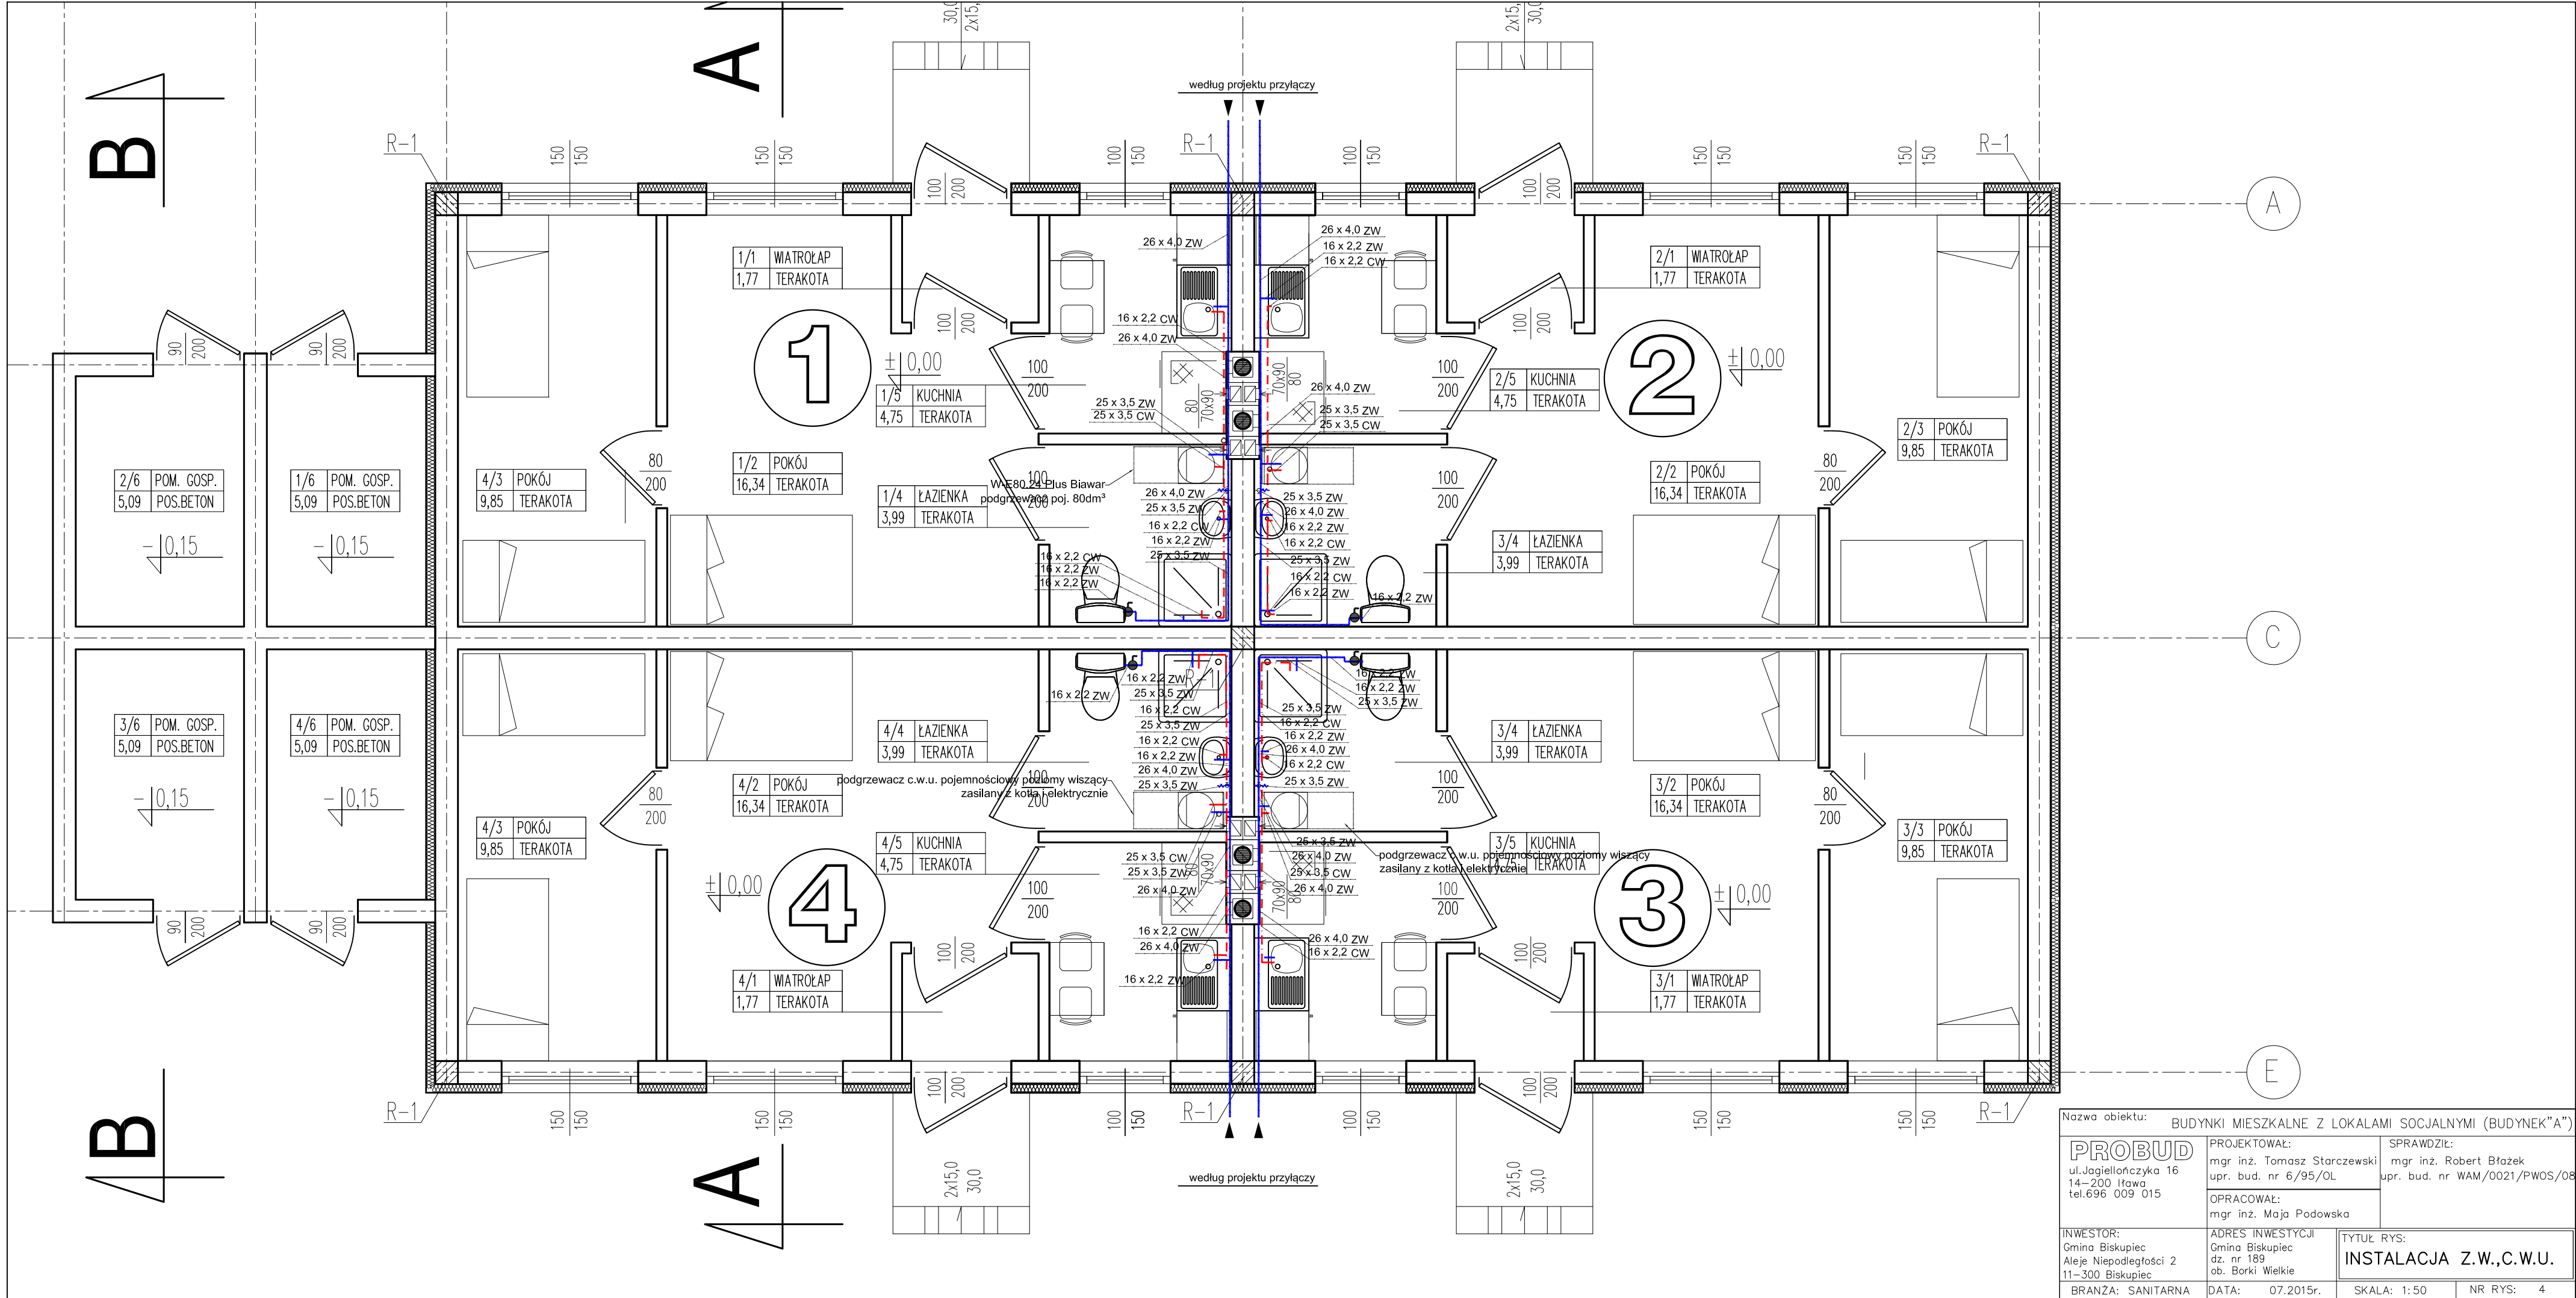

Nazwa obiektu: BUDYNKI MIESZKALNE Z LOKALAMI SOCJALNYMI (BUDYNEK "A")			
PROBUD ul. Jagiellończyka 16 14-200 Iława tel. 696 009 015	PROJEKTOWAŁ: mgr inż. Tomasz Starczewski upr. bud. nr 6/95/OL	SPRAWDZIŁ: mgr inż. Robert Błazek upr. bud. nr WAM/0021/PWOS/08	
	OPRACOWAŁ: mgr inż. Maja Podowska		
INWESTOR: Gmina Biskupiec Aleje Niepodległości 2 11-300 Biskupiec	ADRES INWESTYCJI Gmina Biskupiec dz. nr 189 ob. Borki Wielkie	TYTUŁ RYS: INSTALACJA Z.W., C.W.U.	
		BRANŻA: SANITARNA	DATA: 07.2015r.