



Przebieg rurociągu przez drogę powiatową m. Kamionka
skala 1:500

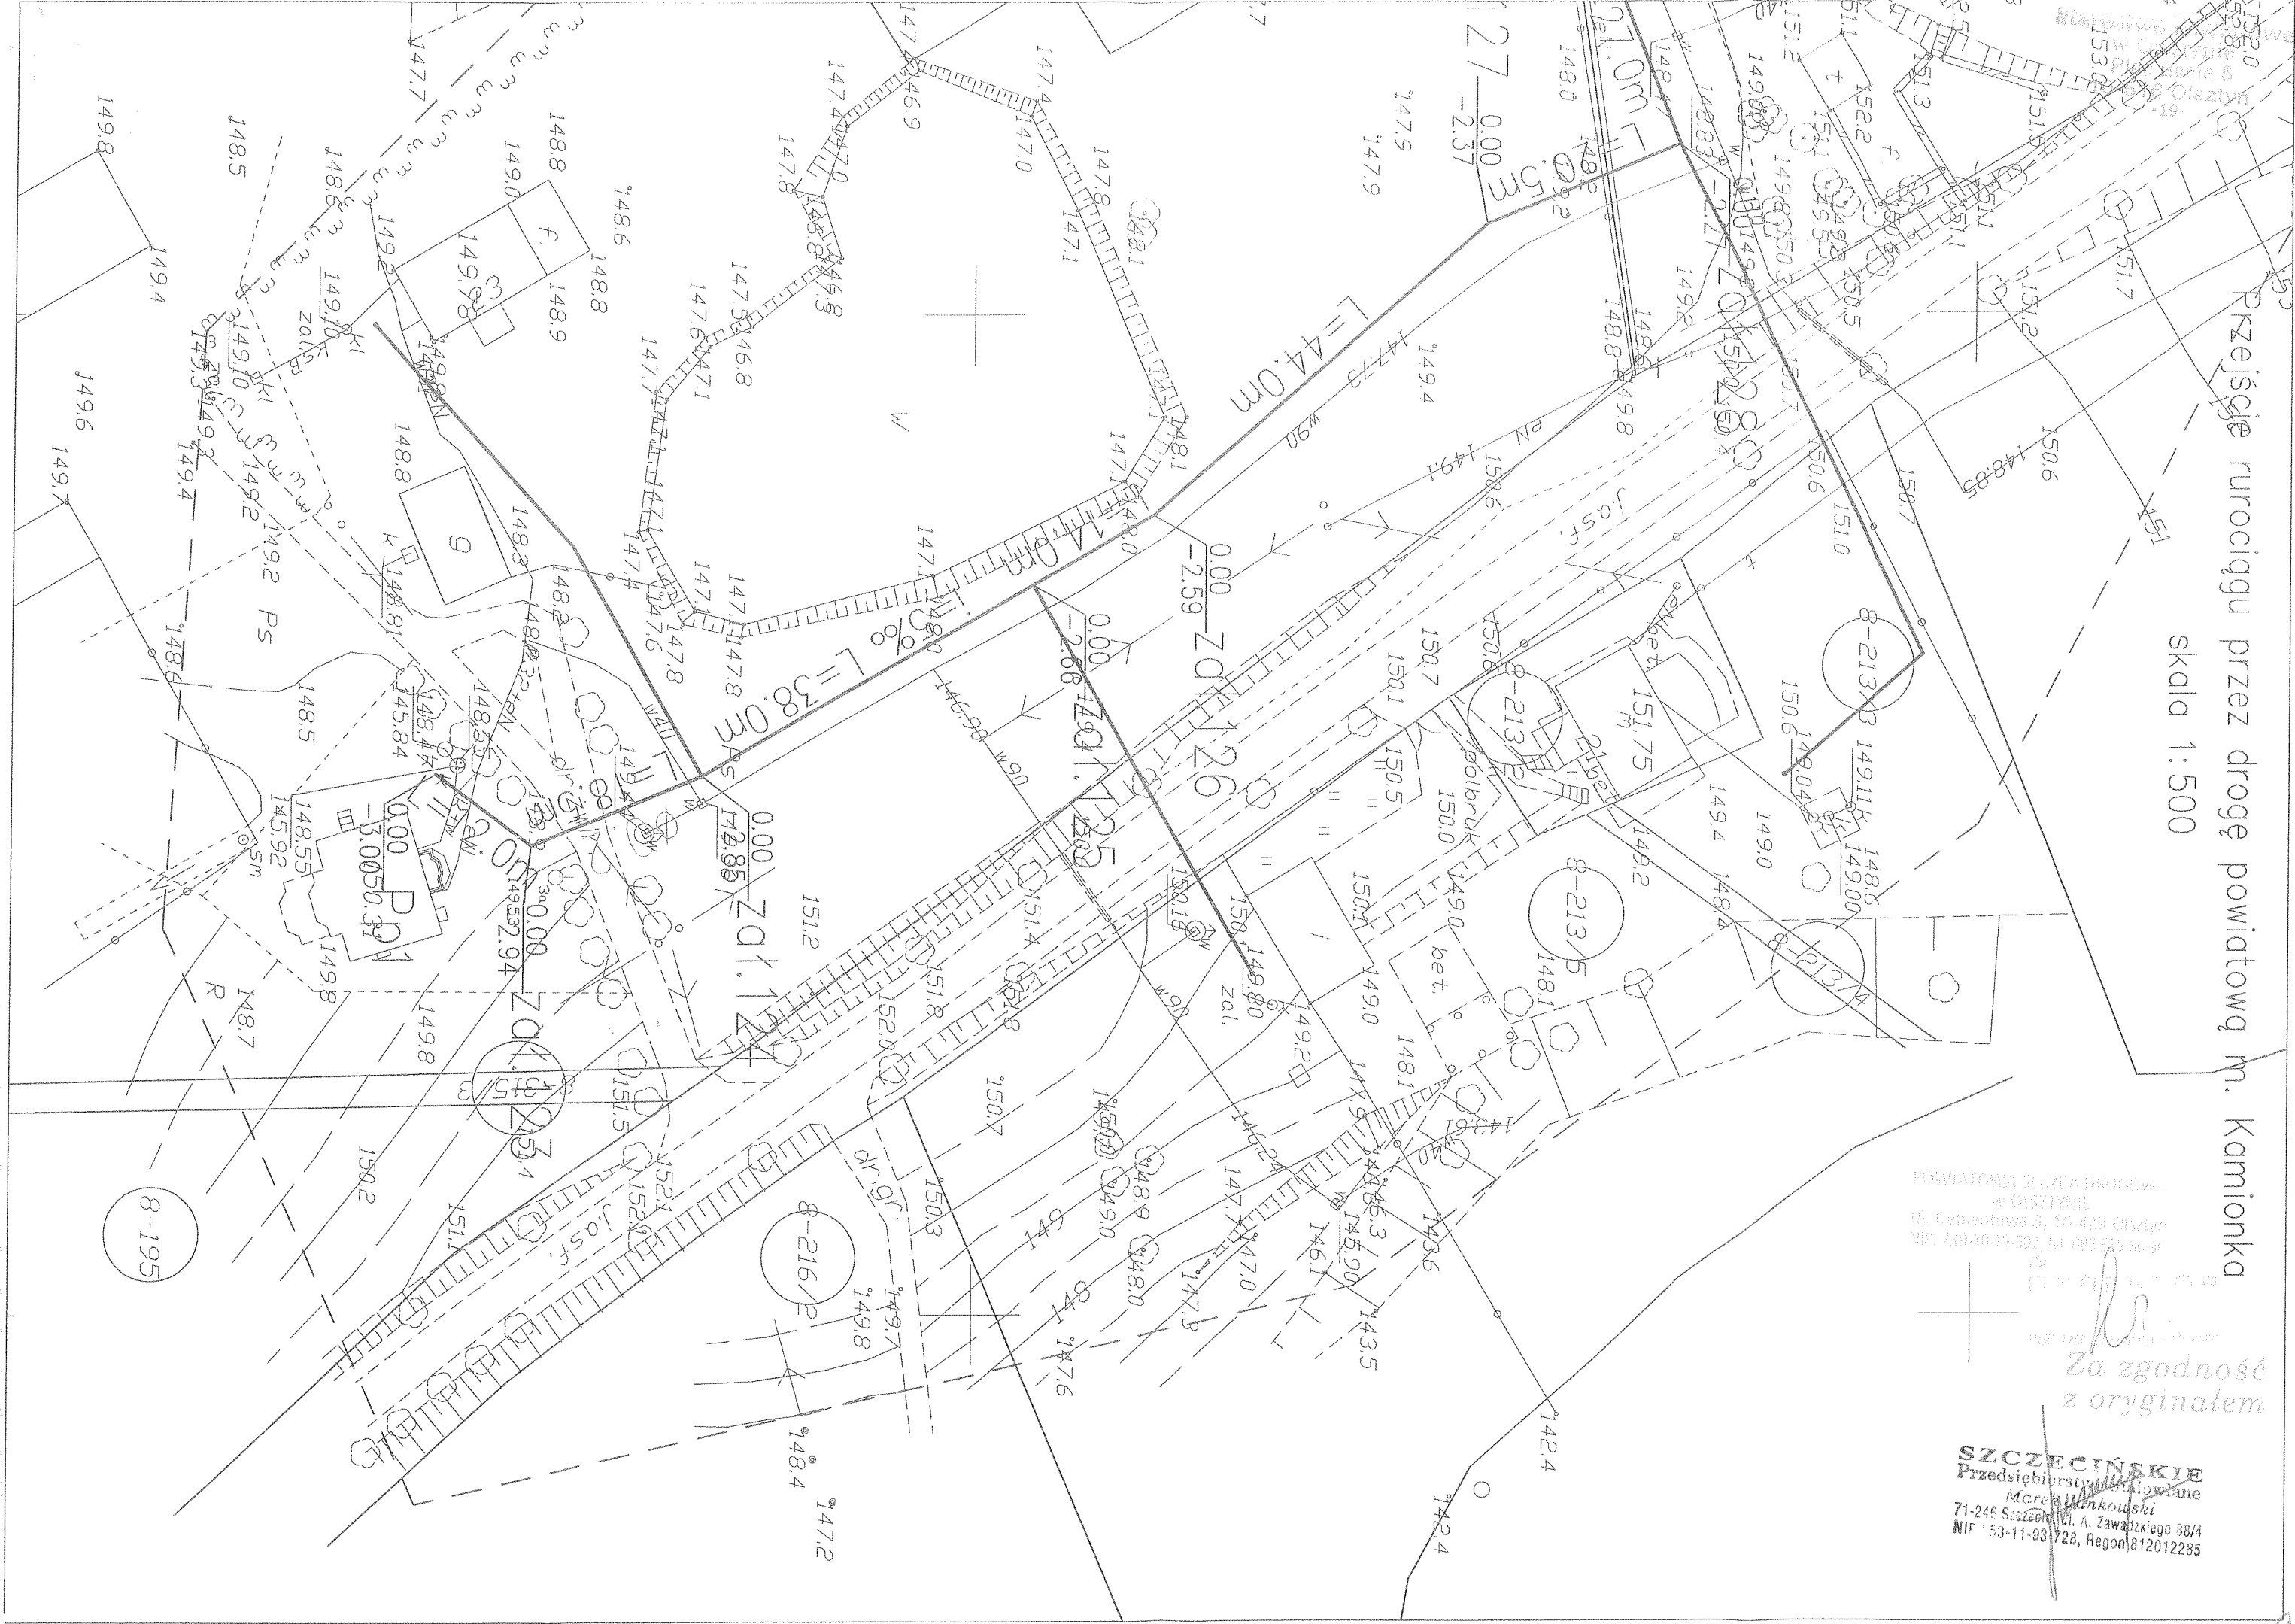

POWIATOWA SŁUŻBA DRÓG
w OLSZTYNIE
ul. Ciepłotwa 3, 10-429 Olsztyn
NIP: 739-30-19-692, REGON: 142556639

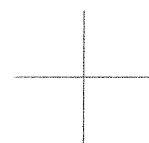

Za zgodność
z oryginałem

SZCZECIŃSKIE
Przedsiębiorstwo Usługowe
Marek Łukowski
71-246 Szczecin, ul. A. Zawadzkiego 98/4
NIP: 53-11-93728, Regon: 812012285