PROJEKT ZAGOSPODAROWANIA DZIAŁKI
nr 62/2, 62/3 obręb nr 4-m. Biskupiec
Gmina Biskupiec

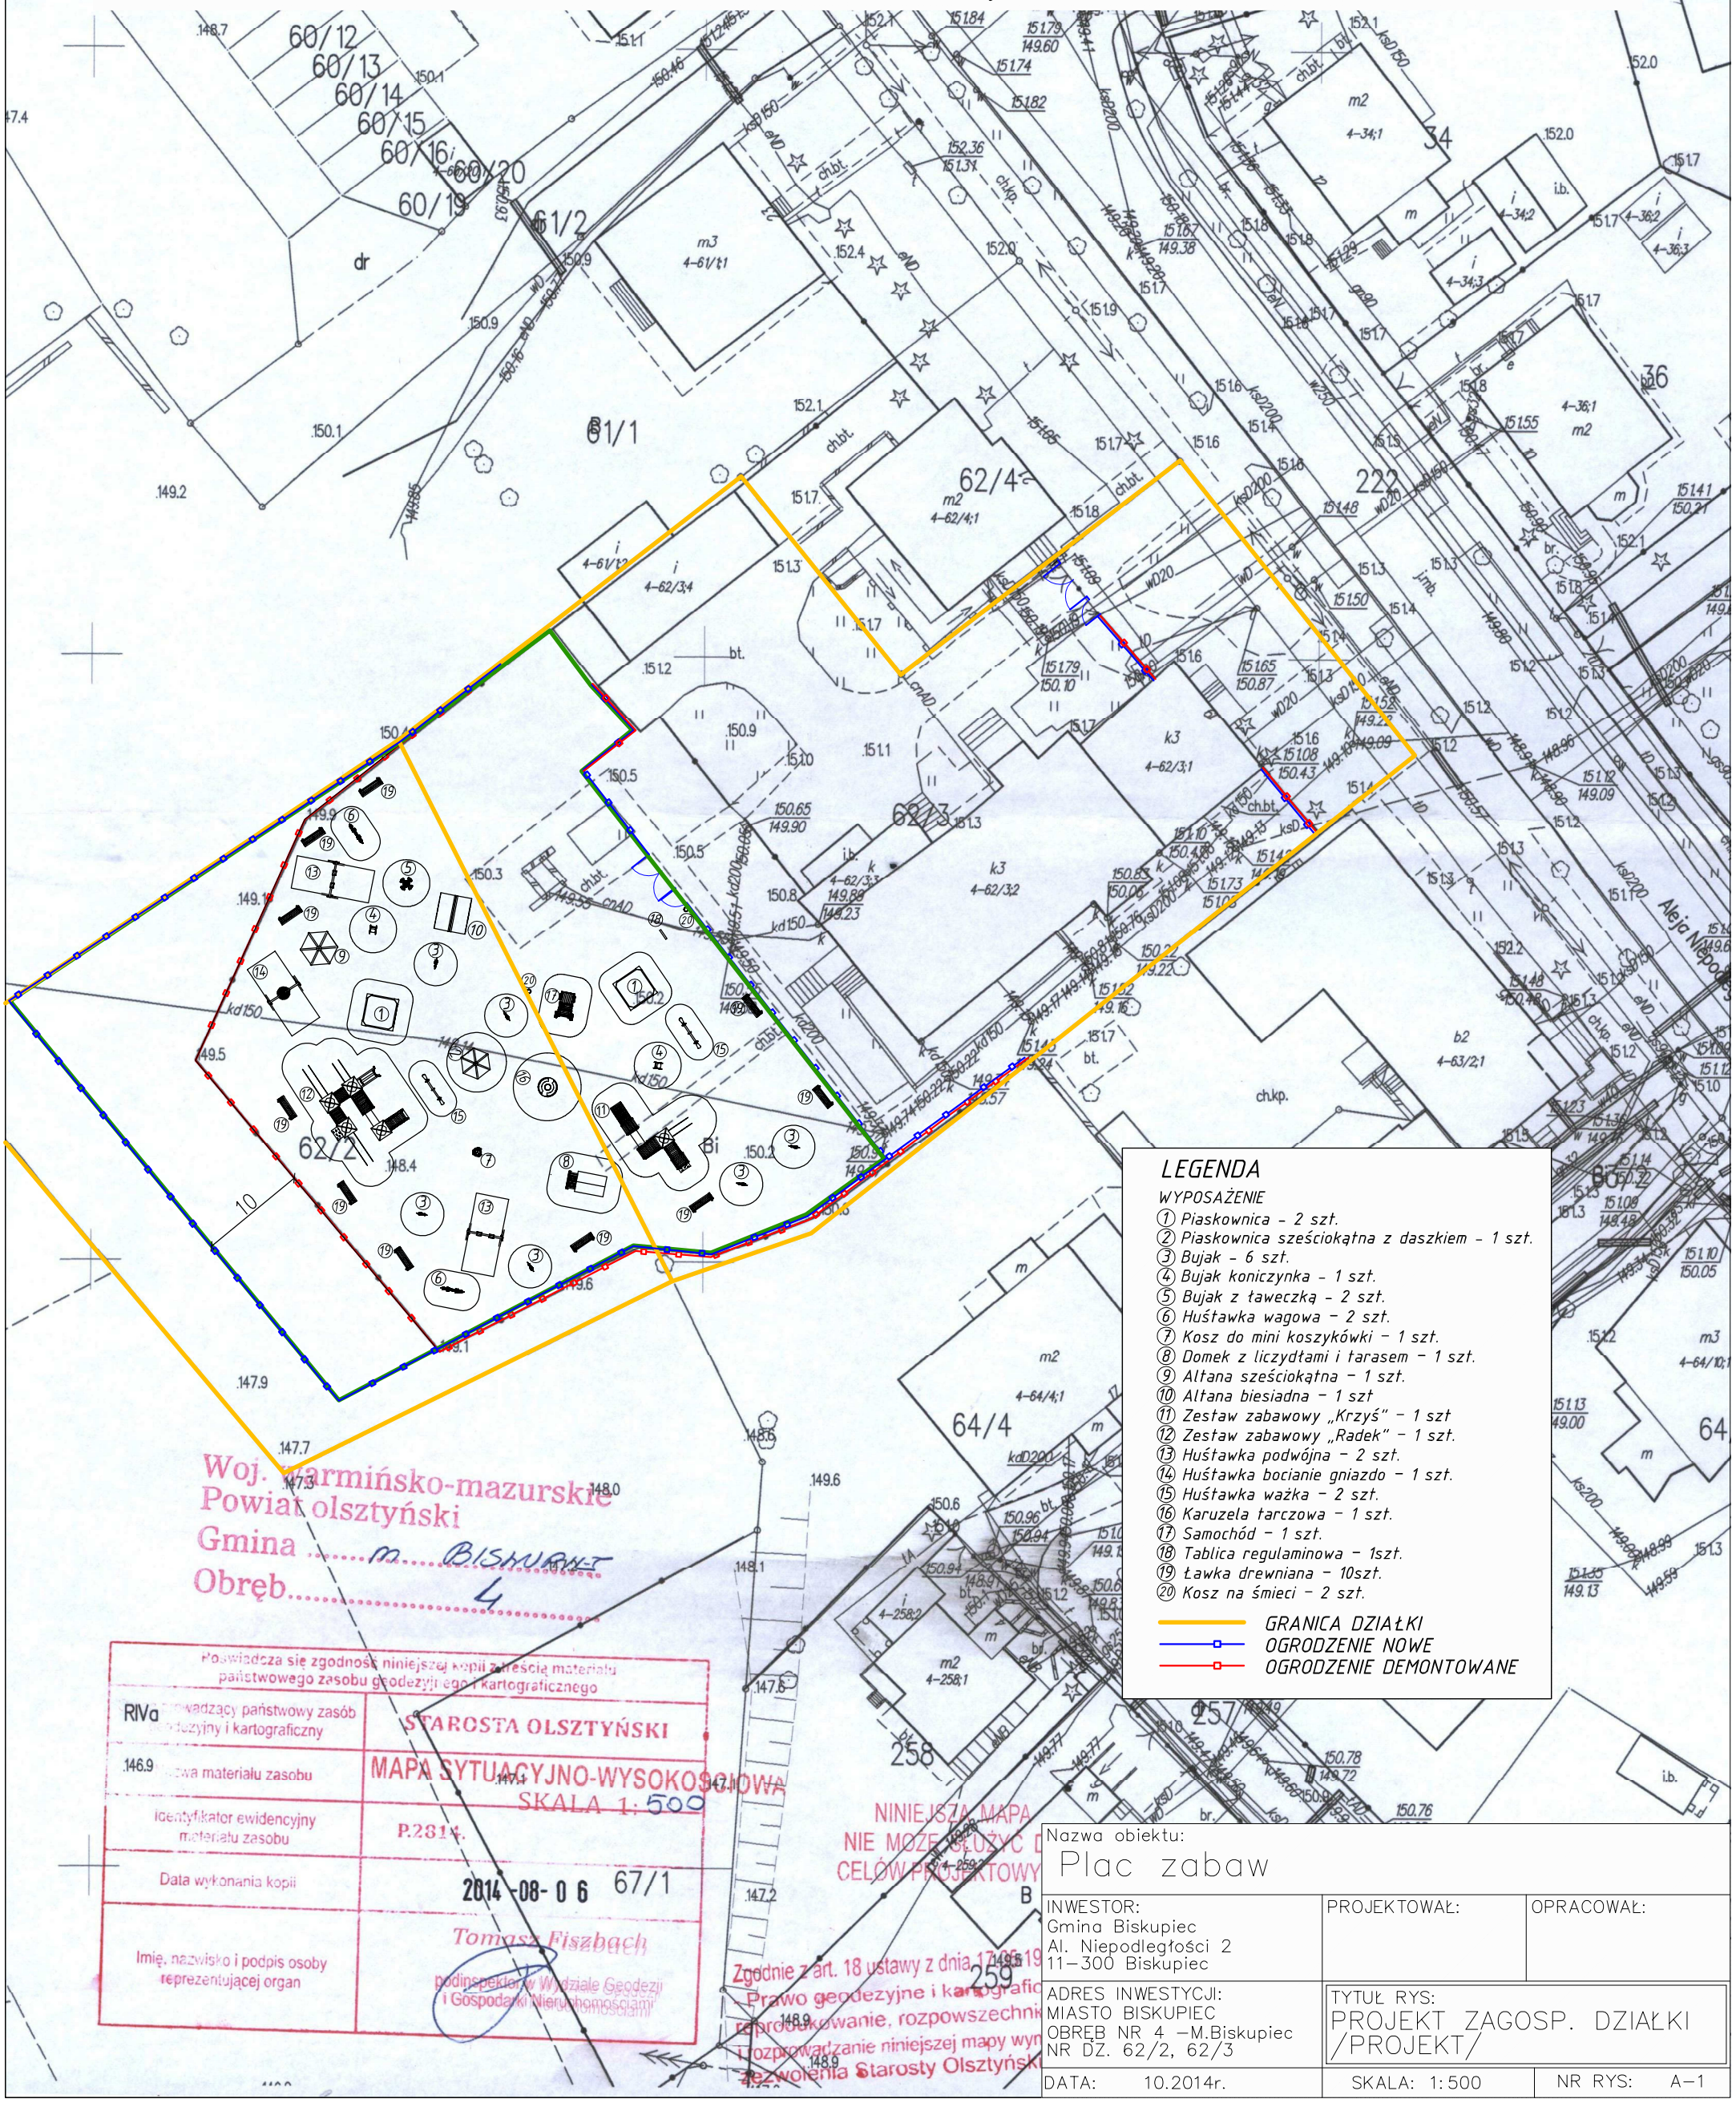

LEGENDA

WYPOSAŻENIE

1. Piaskownica - 2 szt.
2. Piaskownica sześciokątna z daszkiem - 1 szt.
3. Bujak - 6 szt.
4. Bujak koniczynka - 1 szt.
5. Bujak z ławeczką - 2 szt.
6. Huśtawka wagowa - 2 szt.
7. Kosz do mini koszykówki - 1 szt.
8. Domek z liczydłami i tarasem - 1 szt.
9. Altana sześciokątna - 1 szt.
10. Altana biesiadna - 1 szt
11. Zestaw zabawowy „Krzyś" - 1 szt
12. Zestaw zabawowy „Radek" - 1 szt.
13. Huśtawka podwójna - 2 szt.
14. Huśtawka bocianie gniazdo - 1 szt.
15. Huśtawka ważka - 2 szt.
16. Karuzela tarczowa - 1 szt.
17. Samochód - 1 szt.
18. Tablica regulaminowa - 1szt.
19. Ławka drewniana - 10szt.
20. Kosz na śmieci - 2 szt.

GRANICA DZIAŁKI
OGRODZENIE NOWE
OGRODZENIE DEMONTOWANE

Woj. warmińsko-mazurskie
Powiat olsztyński
Gmina m. Biskupiec
Obręb 4

Poświadcza się zgodność niniejszej kopii z treścią materiału państwowego zasobu geodezyjnego i kartograficznego

RIVa Prowadzący państwowy zasób geodezyjny i kartograficzny	STAROSTA OLSZTYŃSKI
Nazwa materiału zasobu	MAPA SYTUACYJNO-WYSOKOŚCIOWA SKALA 1:500
Identyfikator ewidencyjny materiału zasobu	P.2814.
Data wykonania kopii	2014-08-06 67/1
Imię, nazwisko i podpis osoby reprezentującej organ	Tomasz Fiszbach podinspektor w Wydziale Geodezji i Gospodarki Nieruchomościami

NINIEJSZA MAPA NIE MOŻE SŁUŻYĆ DO CELÓW PROJEKTOWY

Zgodnie z art. 18 ustawy z dnia 17 ... Prawo geodezyjne i kartograficzne ... reprodukowanie, rozpowszechnianie i rozprowadzanie niniejszej mapy wymaga zezwolenia Starosty Olsztyńskiego

Nazwa obiektu: Plac zabaw		
INWESTOR: Gmina Biskupiec, Al. Niepodległości 2, 11-300 Biskupiec	PROJEKTOWAŁ:	OPRACOWAŁ:
ADRES INWESTYCJI: MIASTO BISKUPIEC, OBRĘB NR 4 -M.Biskupiec, NR DZ. 62/2, 62/3	TYTUŁ RYS: PROJEKT ZAGOSP. DZIAŁKI /PROJEKT/	
DATA: 10.2014r.	SKALA: 1:500	NR RYS: A-1