


PROFIL PODŁUŻNY
SIECI WODOCIĄGOWEJ
W M. BOTOWO
GM. BISKUPIEC

T^W-W3 - T^H₂₃

OZNACZENIA:

- T - TRÓJNIK WOD.
T^W -W - WĘZEL ROZDZIELCZY- TRÓJNIK NA SIECI
T^H - TRÓJNIK DLA PODŁĄCZENIA HYDRANTU
z - ZASUWA NA SIECI
t - ZAŁAMANIE NA RUROCIĄGU
Hp - HYDRANT NADZIEMNY

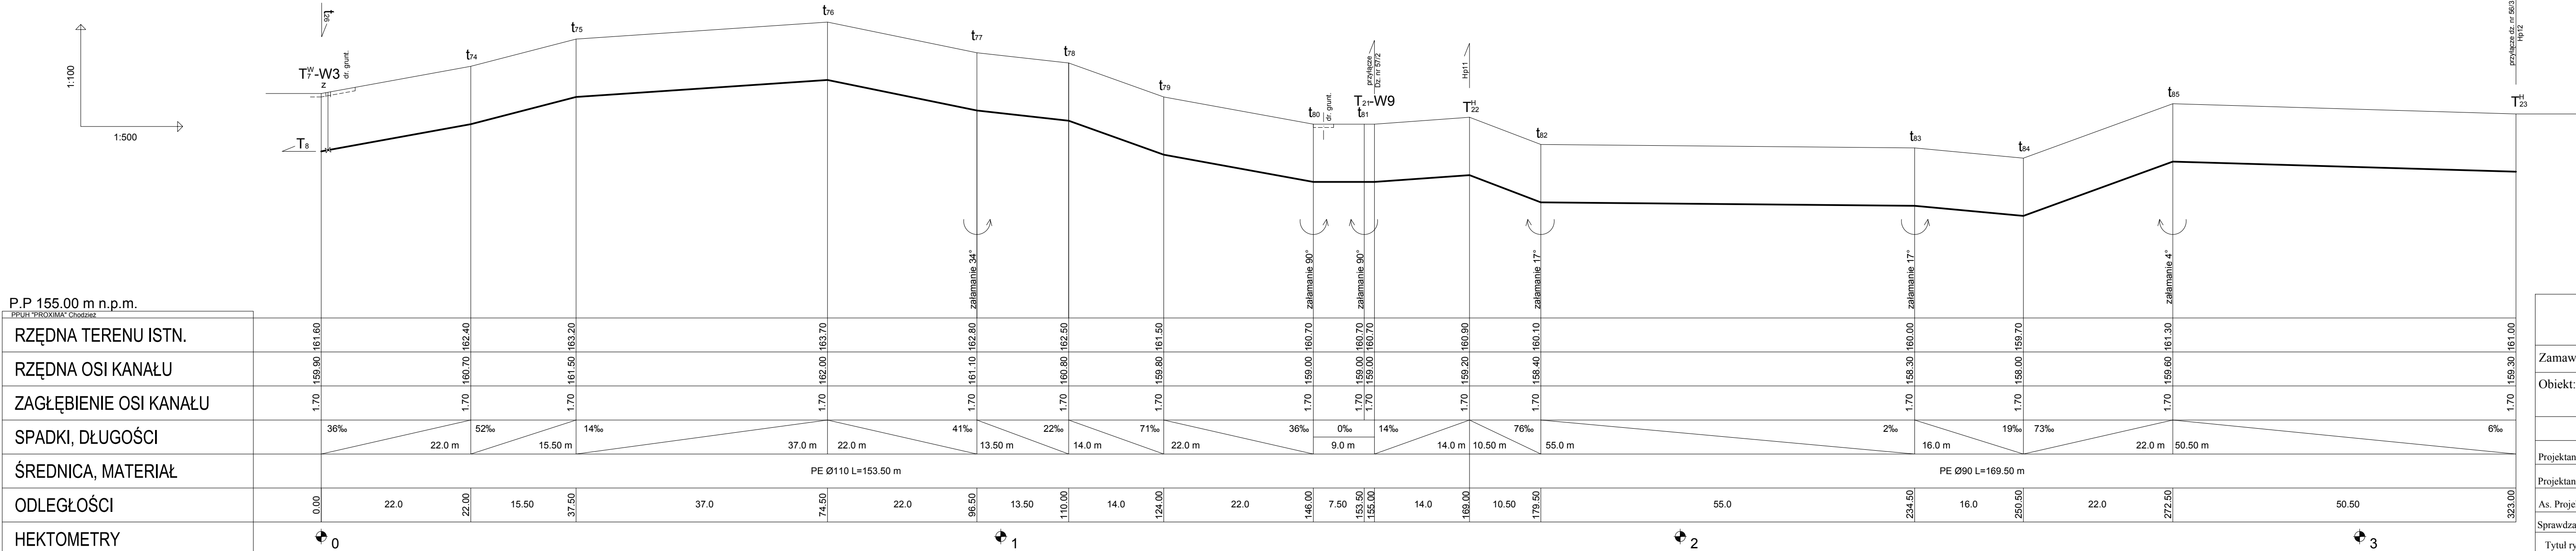

PPUH "PROXIMA" Spółka z o.o. w Chodzieży PRACOWNIA PROJEKTOWA			
Zamawiający: Gmina Biskupiec, Al. Niepodległości 2, 11-300 Biskupiec			
Obiekt: Budowa sieci wodociągowej dla m. Botowo gm.Biskupiec			Skala 1:100 1:500
		imię i nazwisko	Podpis
Projektant br. sanit. :		mgr inż. Tomasz Przewoźny upr. nr WKP/0149/PWOS/04	30.12.2014
Projektant :			Nr arch.
As. Projektanta:		Weronika Wiśniewska mgr inż. Zenon Lepionka upr. nr WKP/0144/PWOS/04	11/14
Sprawdzający br. sanit. :			
Tytuł rys. Profil podłużny sieci wodociągowej T^W-W3 - T₂₃			Nr rys. 10