


T₇^W-W3 - T₉^W-W4

T	- TRÓJNIK WOD.
T ^W -W	- WĘZŁ ROZDZIELCZY- TRÓJNIK NA SIECI
T ^H	- TRÓJNIK DLA PODŁĄCZENIA HYDRANTU
z	- ZASUWA NA SIECI
t	- ZAŁAMANIE NA RUROCIĄGU
Hp	- HYDRANT NADZIEMNY

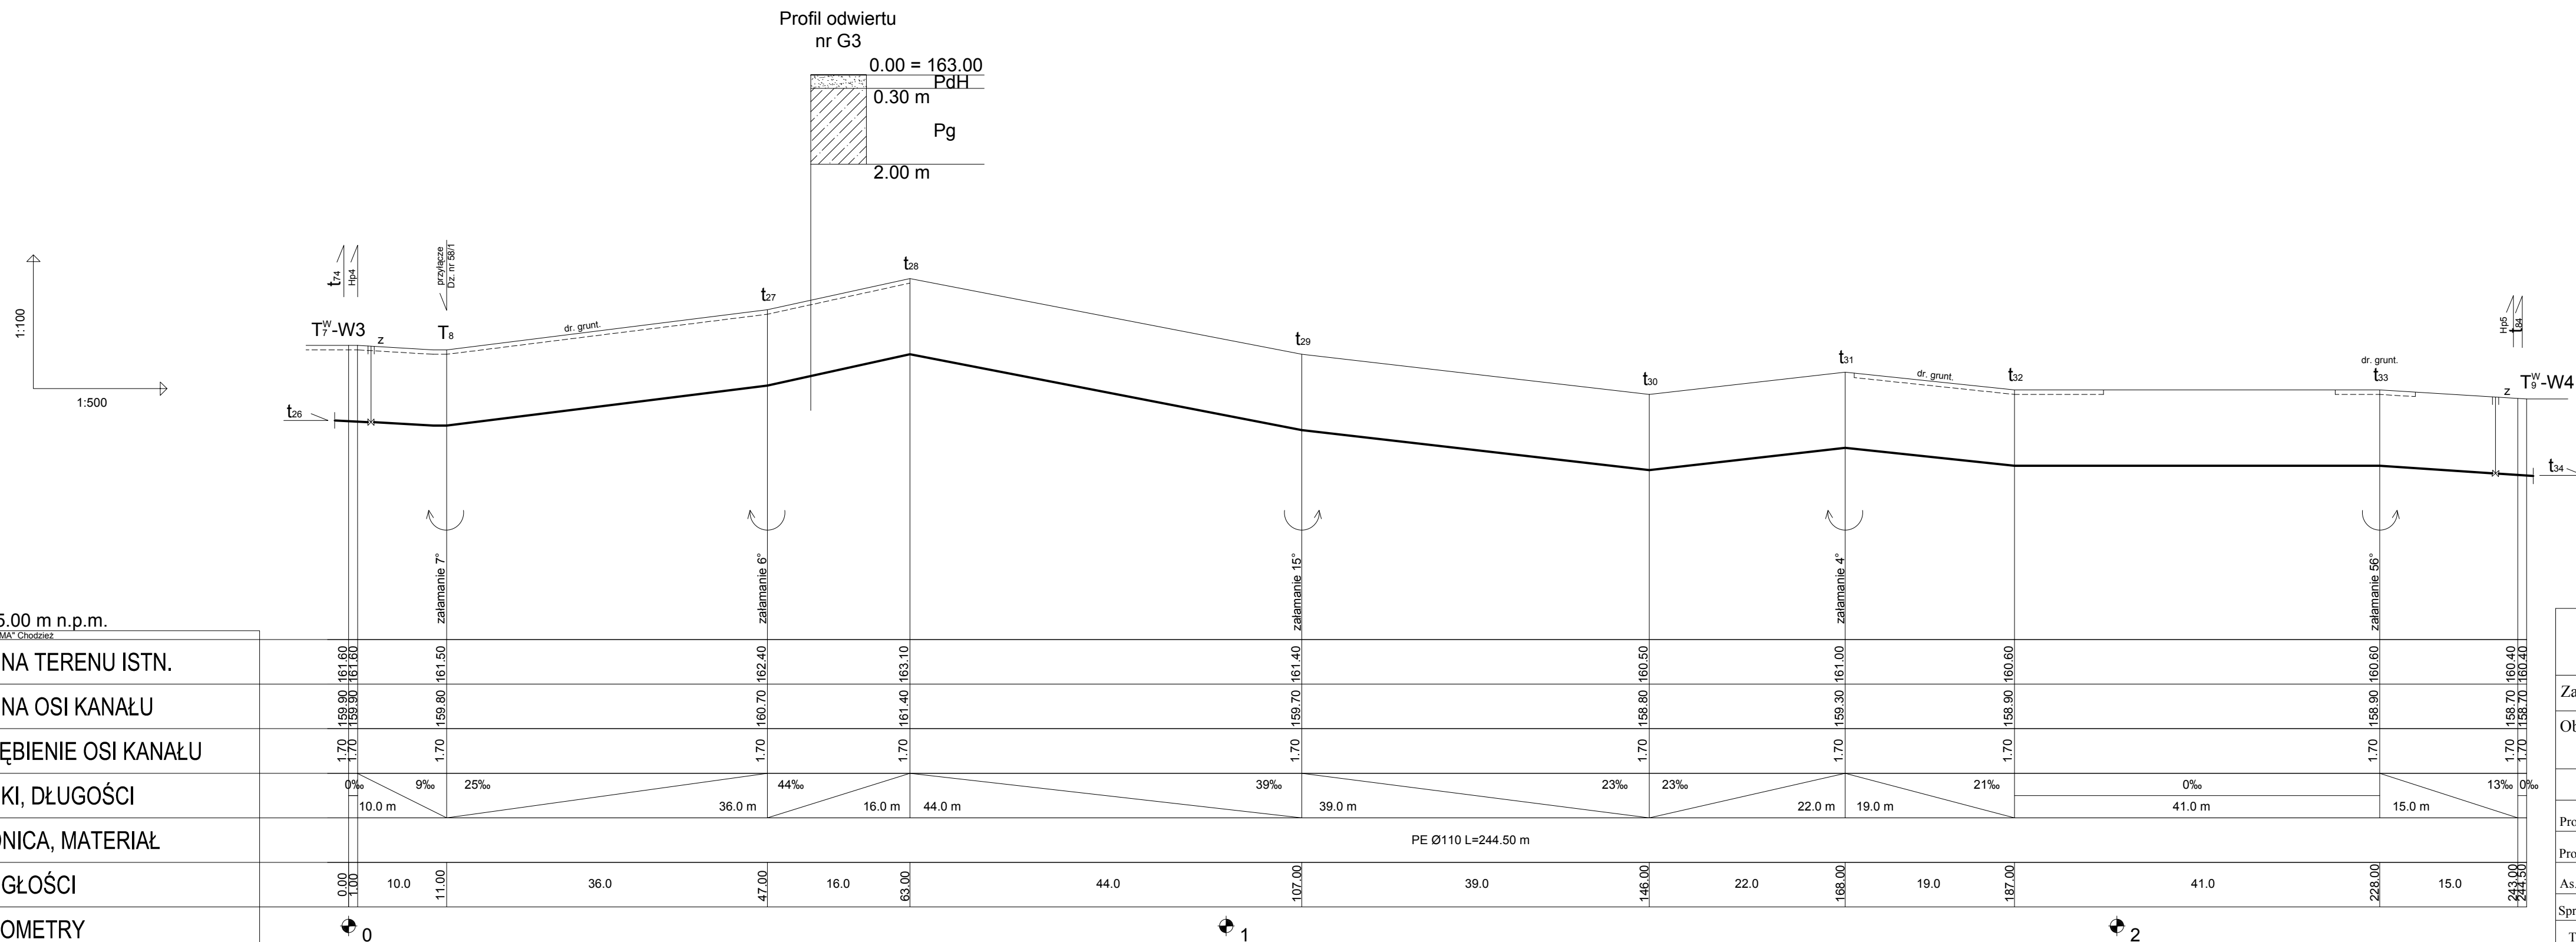

PPUH "PROXIMA" Chodzież
RZĘDNA TERENU ISTN.
RZĘDNA OSI KANAŁU
ZAGŁĘBIENIE OSI KANAŁU
SPADKI, DŁUGOŚCI
ŚREDNICA, MATERIAŁ
ODLEGŁOŚCI
HEKTOMETRY

PPUH "PROXIMA" Spółka z o.o. w Chodzieży PRACOWNIA PROJEKTOWA			
Zamawiający: Gmina Biskupiec, Al. Niepodległości 2, 11-300 Biskupiec			
Obiekt: Budowa sieci wodociągowej dla m. Botowo gm.Biskupiec			Skala 1:100 1:500
	imię i nazwisko	Podpis	Data
Projektant br. sanit. :	mgr inż. Tomasz Przewoźny upr. nr WKP/0149/PWOS/04		30.12.2014
Projektant :			Nr arch.
As. Projektanta:	Weronika Wiśniewska		11/14
Sprawdzający br. sanit. :	mgr inż. Zenon Lepionka upr. nr WKP/0144/PWOS/04		Nr rys.
Tytuł rys.	Profil podłużny sieci wodociągowej T₇^W-W3 - T₉^W-W4		Nr rys. 6