


PROFIL PODŁUŻNY
SIECI WODOCIĄGOWEJ
W M. BOTOWO
GM. BISKUPIEC


T^W₄-W2 - T^H₂₀

OZNACZENIA:

- T - TRÓJNIK WOD.
T^W-W - WĘZEL ROZDZIELCZY- TRÓJNIK NA SIECI
T^H - TRÓJNIK DLA PODŁĄCZENIA HYDRANTU
z - ZASUWA NA SIECI
t - ZAŁAMANIE NA RUROCIĄGU
Hp - HYDRANT NADZIEMNY

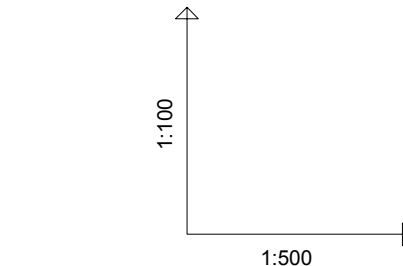

P.P 155.00 m n.p.m.	
PPUH "PROXIMA" chodzież	
RZĘDNA TERENU ISTN.	
RZĘDNA OSI KANAŁU	
ZAGŁĘBIENIE OSI KANAŁU	
SPADKI, DŁUGOŚCI	
ŚREDNICA, MATERIAŁ	
ODLEGŁOŚCI	
HEKTOMETRY	

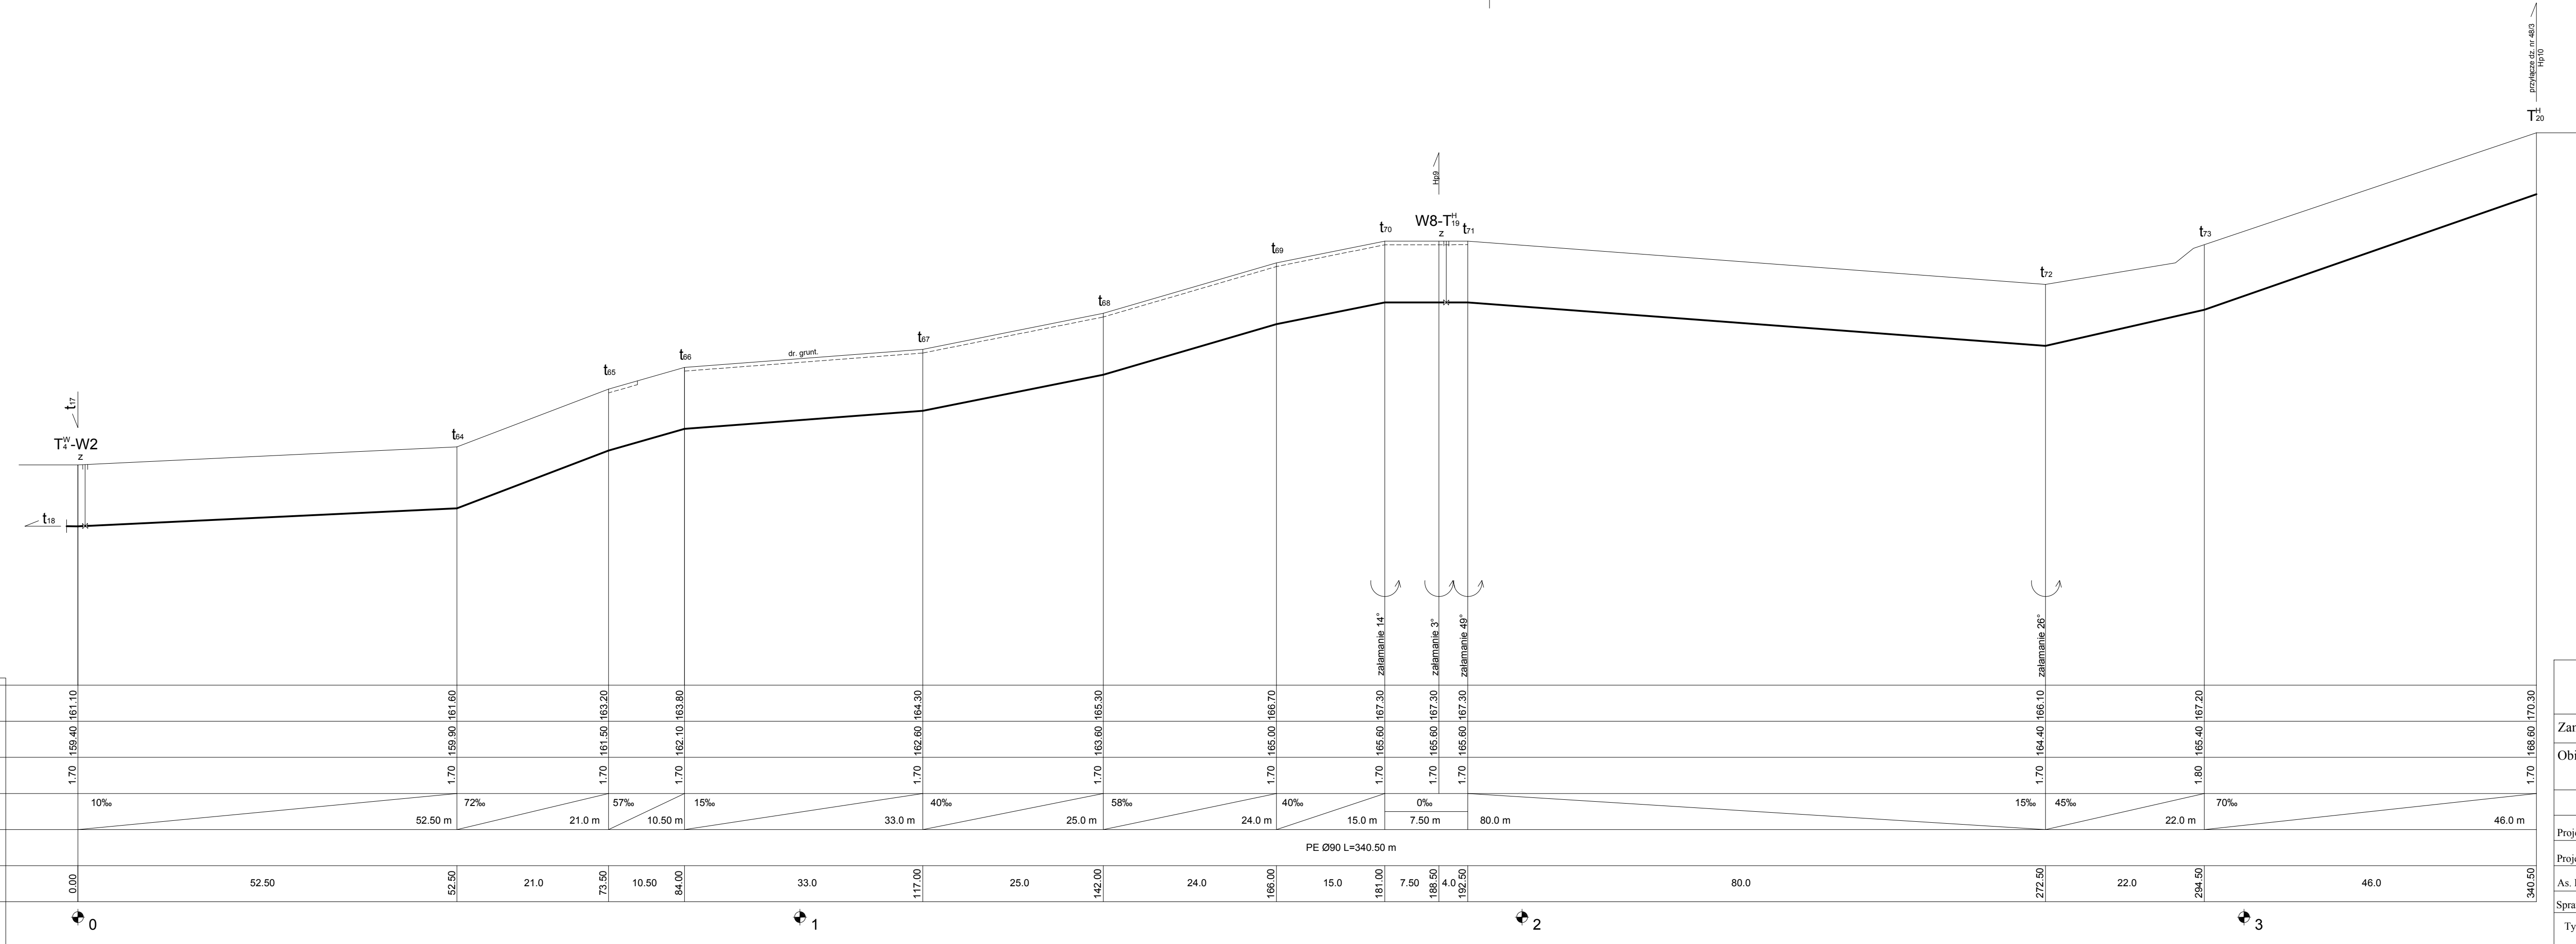

PPUH "PROXIMA" Spółka z o.o. w Chodzieży PRACOWNIA PROJEKTOWA			
Zamawiający: Gmina Biskupiec, Al. Niepodległości 2, 11-300 Biskupiec			
Obiekt: Budowa sieci wodociągowej dla m. Botowo gm.Biskupiec			Skala 1:500
	imię i nazwisko	Podpis	Data
Projektant br. sanit. :	mgr inż. Tomasz Przewoźny upr. nr WKP/0149/PWOS/04		30.12.2014
Projektant :			Nr arch.
As. Projektanta:	Weronika Wiśniewska		11/14
Sprawdzający br. sanit. :	mgr inż. Zenon Lepionka upr. nr WKP/0144/PWOS/04		
Tytuł rys.	Profil podłużny sieci wodociągowej T ^W ₄ -W2 - T ^H ₂₀		Nr rys. 9