


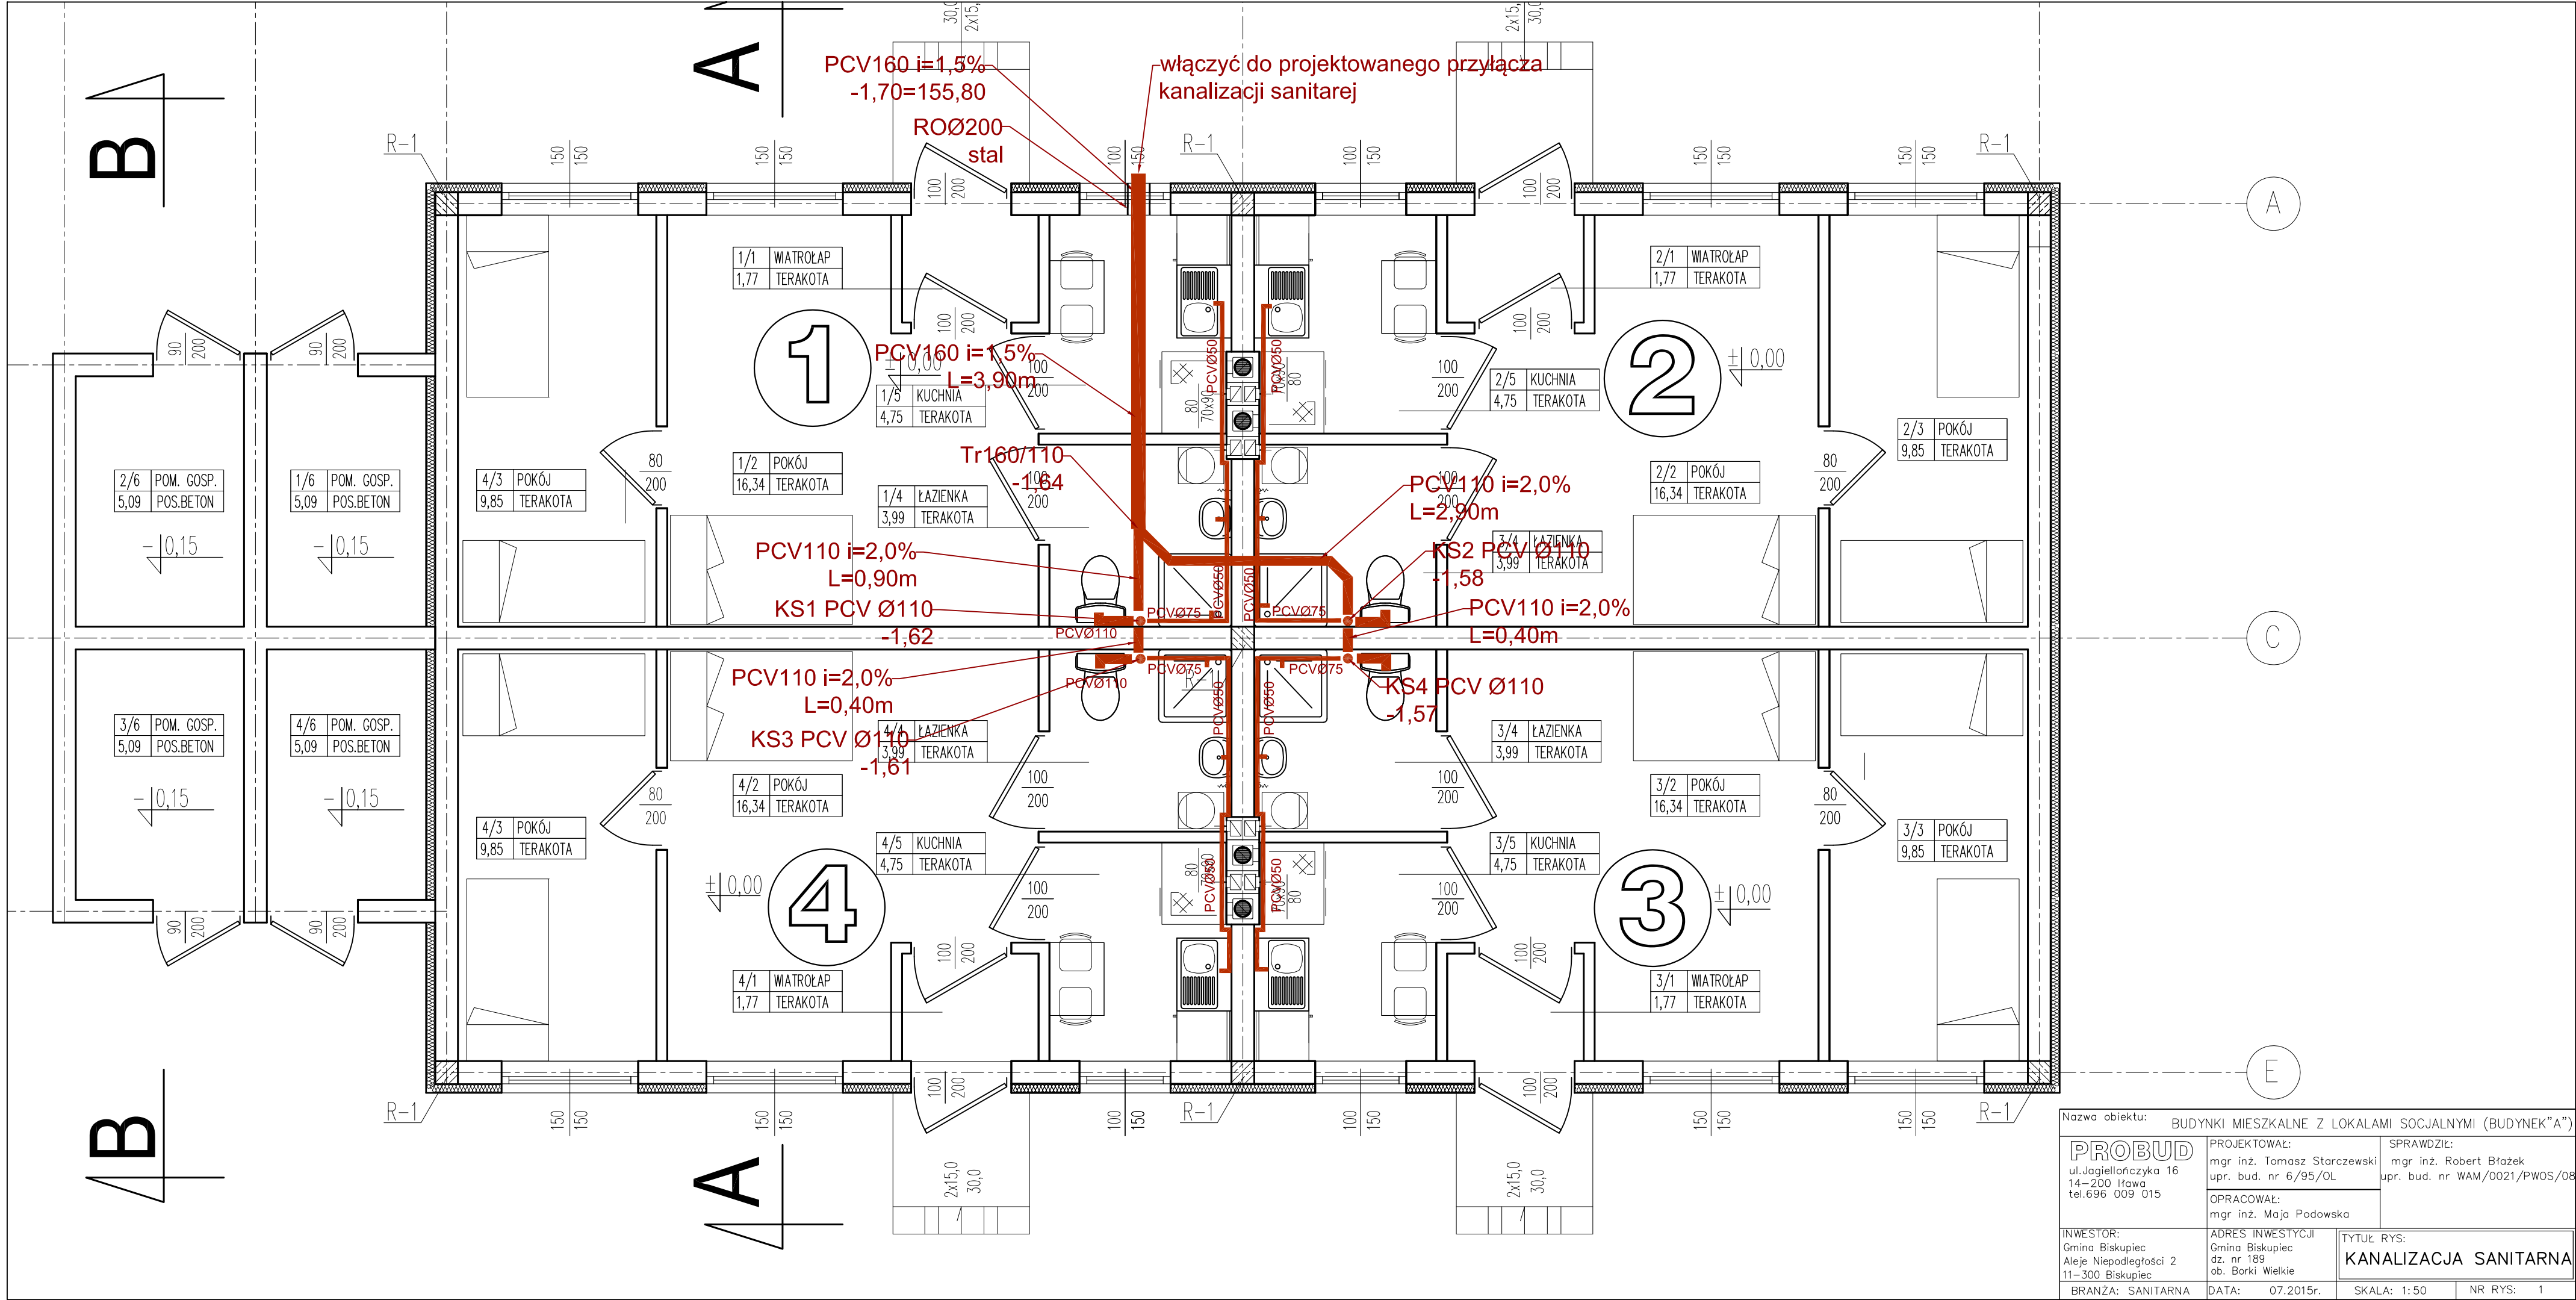

|                                                                       |                                                                            |                                                                         |           |
|-----------------------------------------------------------------------|----------------------------------------------------------------------------|-------------------------------------------------------------------------|-----------|
| Nazwa obiektu: BUDYNKI MIESZKALNE Z LOKALAMI SOCJALNYMI (BUDYNEK "A") |                                                                            |                                                                         |           |
| PROBUD<br>ul. Jagiellończyka 16<br>14-200 Iława<br>tel. 696 009 015   | PROJEKTOWAŁ:<br>mgr inż. Tomasz Starczewski<br>upr. bud. nr 6/95/OL        | SPRAWDZIŁ:<br>mgr inż. Robert Błażek<br>upr. bud. nr WAM/0021/PWOS/08   |           |
|                                                                       | OPRACOWAŁ:<br>mgr inż. Maja Podowska                                       | TYTUŁ RYS:<br>KANALIZACJA SANITARNA                                     |           |
|                                                                       | INWESTOR:<br>Gmina Biskupiec<br>Aleje Niepodległości 2<br>11-300 Biskupiec | ADRES INWESTYCJI:<br>Gmina Biskupiec<br>dz. nr 189<br>ob. Borki Wielkie |           |
| BRANŻA: SANITARNA                                                     | DATA: 07.2015r.                                                            | SKALA: 1:50                                                             | NR RYS: 1 |