


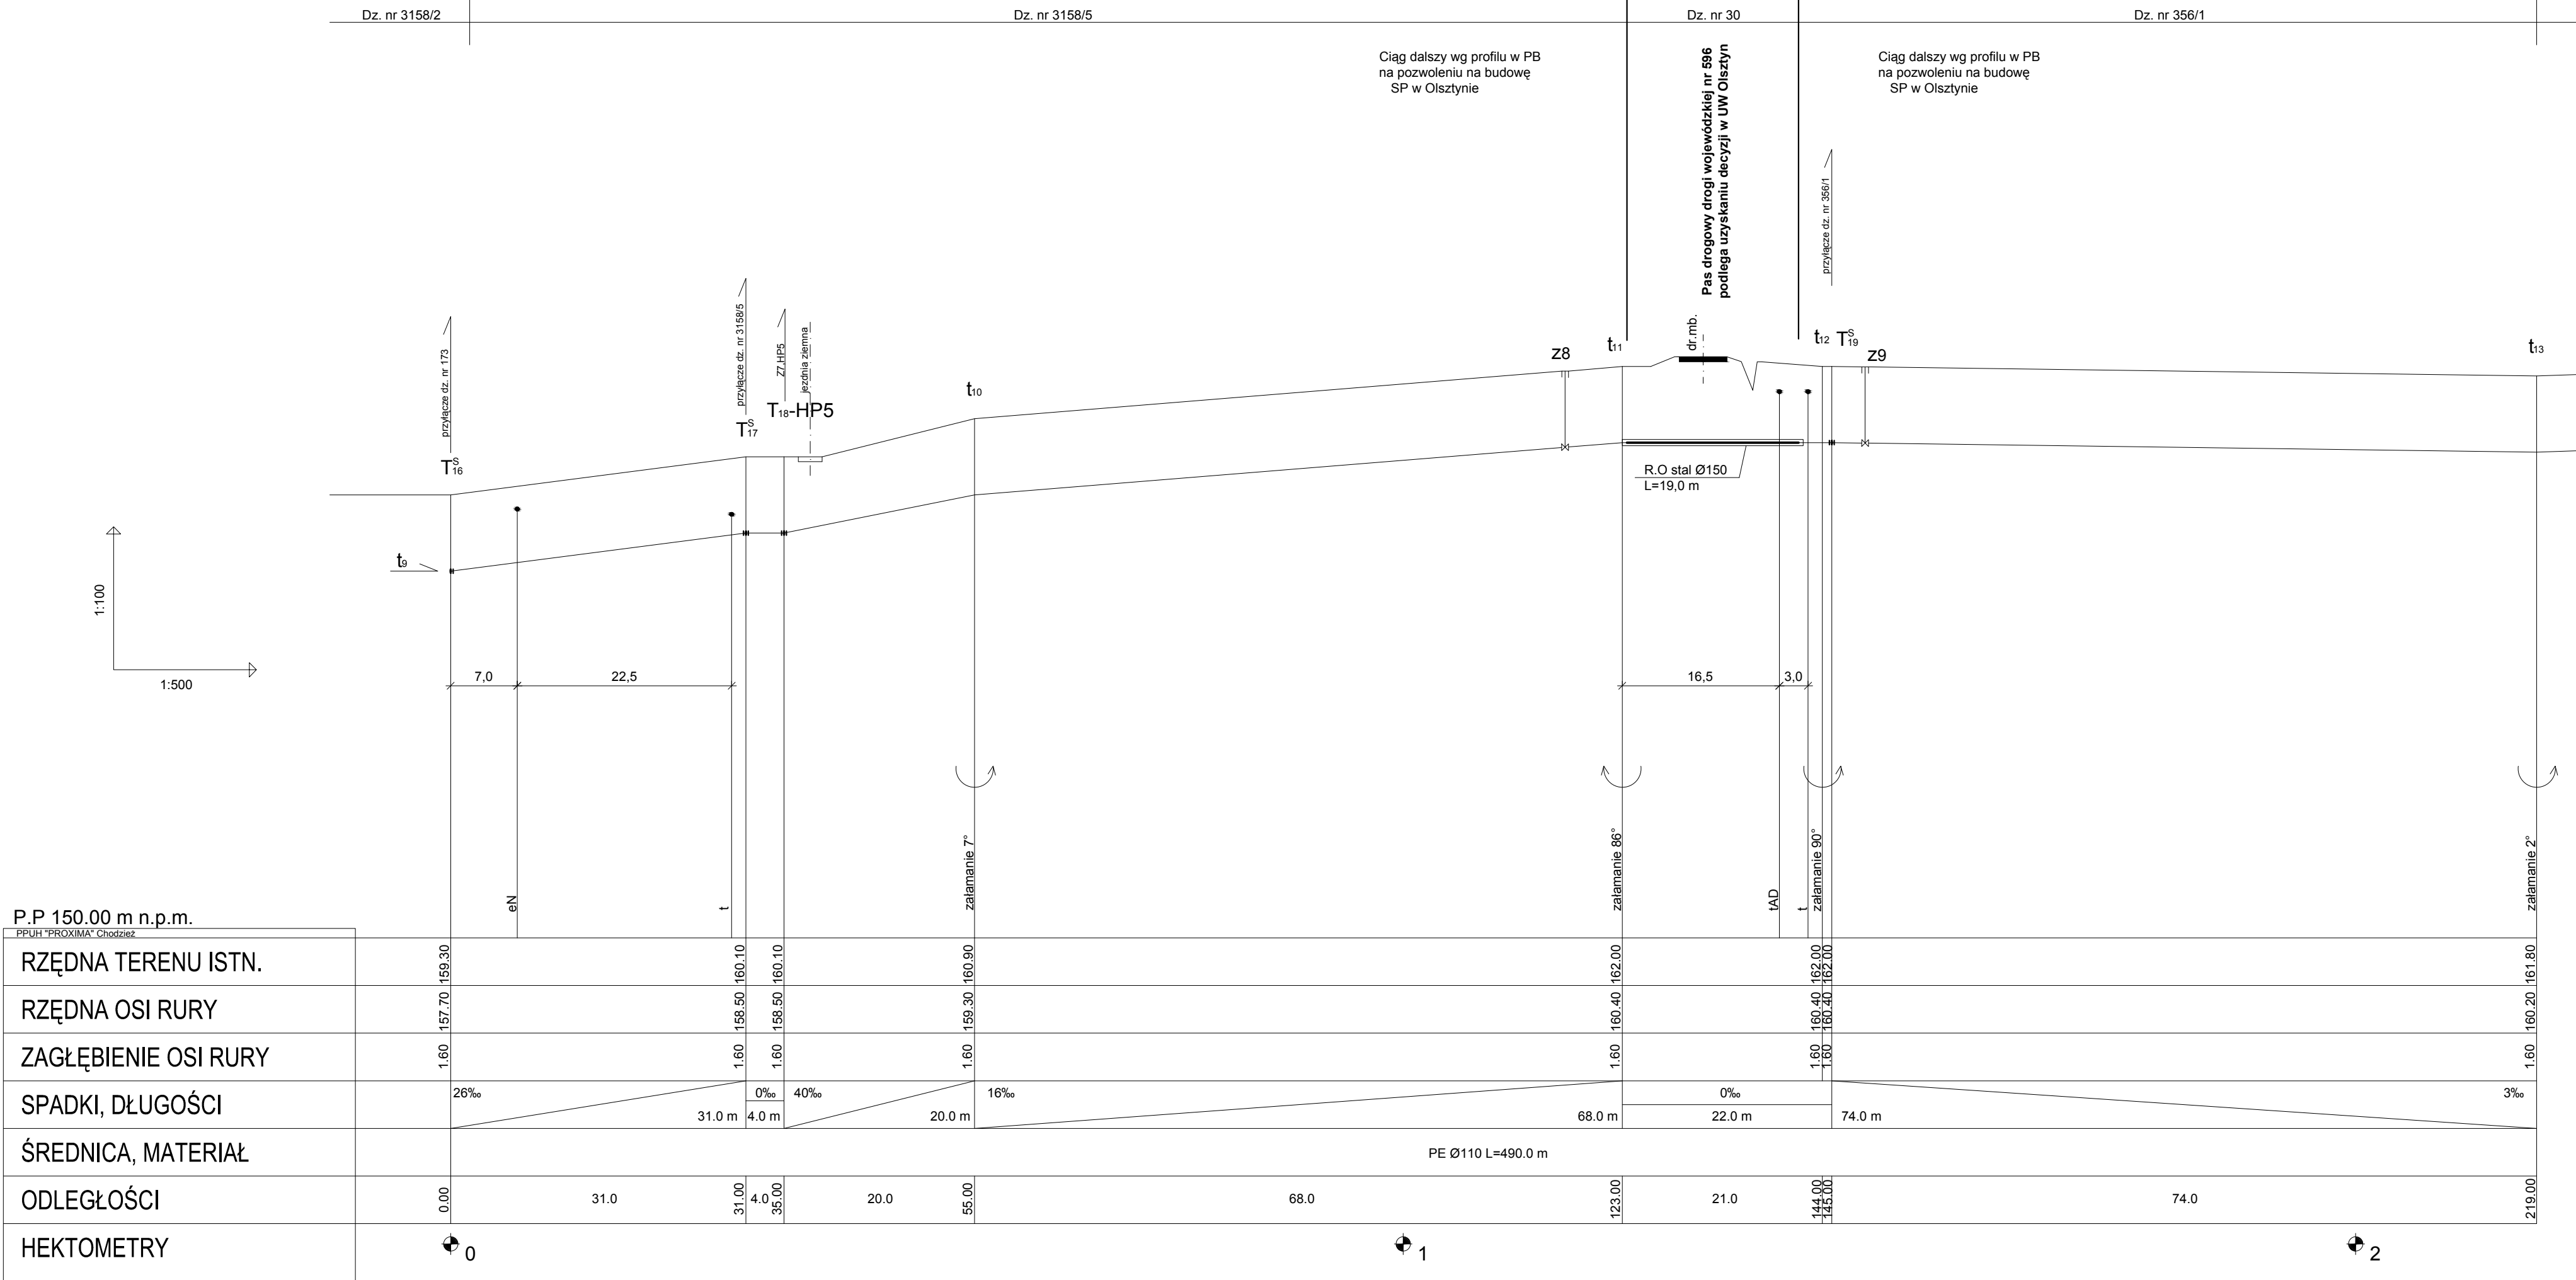

PROFILE PODŁUŻNE
SIECI WODOCIAĞOWEJ
W M. DĘBOWO
GM. BISKUPIEC

t₁₁ -T₁₉^S
T₁₆^S-S₂^W

OZNACZENIA:

- T^S - TRÓJNIK SIODŁOWY DLA PODŁĄCZENIA POSESJI
- T-HP - TRÓJNIK DLA PODŁĄCZENIA HYDRANTU
- HP - HYDRANT NADZIEMNY DN80
- z - ZASUWA KOŁNIERZOWA NA SIECI
- t - ZAŁAMANIE NA RUROCIĄGU
- S^W - STUDNIA WODOMIERZOWA

PPUH "PROXIMA" Spółka z o.o. w Chodzieży PRACOWNIA PROJEKTOWA			
Zamawiający: Gmina Biskupiec, Al. Niepodległości 2, 11-300 Biskupiec			
Obiekt: Budowa sieci wodociągowej rozdzielczej dla miejscowości Dębowo, gm. Biskupiec			Skala 1:100
	imię i nazwisko	Podpis	Data
Projektant br. sanit. :	mgr inż. Tomasz Przewoźny upr. nr WKP/0149/PWOS/04		24.08.2015
Projektant :			Nr arch.
As. Projektanta:	inż. Weronika Wiśniewska		05/15
Sprawdzający br. sanit. :	mgr inż. Zenon Lepionka upr. nr WKP/0144/PWOS/04		
Tytuł rys.	Profile podłużne (zakres podlegający UW Olsztyn)		Nr rys. 3