



PROFIL PODŁUŻNY
SIECI WODOCIĄGOWEJ
W M. DĘBOWO
GM. BISKUPIEC
t_s - T₁₆

OZNACZENIA:

- T_S - TRÓJNIK SIODŁOWY DLA PODŁĄCZENIA POSESJI
T-HP - TRÓJNIK DLA PODŁĄCZENIA HYDRANTU
HP - HYDRANT NADZIEMNY DN80
z - ZASUWA KOŁNIERZOWA NA SIECI
t - ZAŁAMANIE NA RUROCIĄGU

P.P 150.00 m n.p.m.
PPUH "PROXIMA" Chodzież

RZĘDNA TERENU ISTN.
RZĘDNA OSI RURY
ZAGŁĘBIENIE OSI RURY
SPADKI, DŁUGOŚCI
ŚREDNICA, MATERIAŁ
ODLEGŁOŚCI
HEKTOMETRY

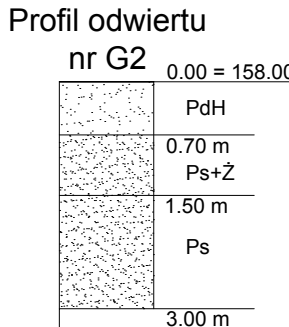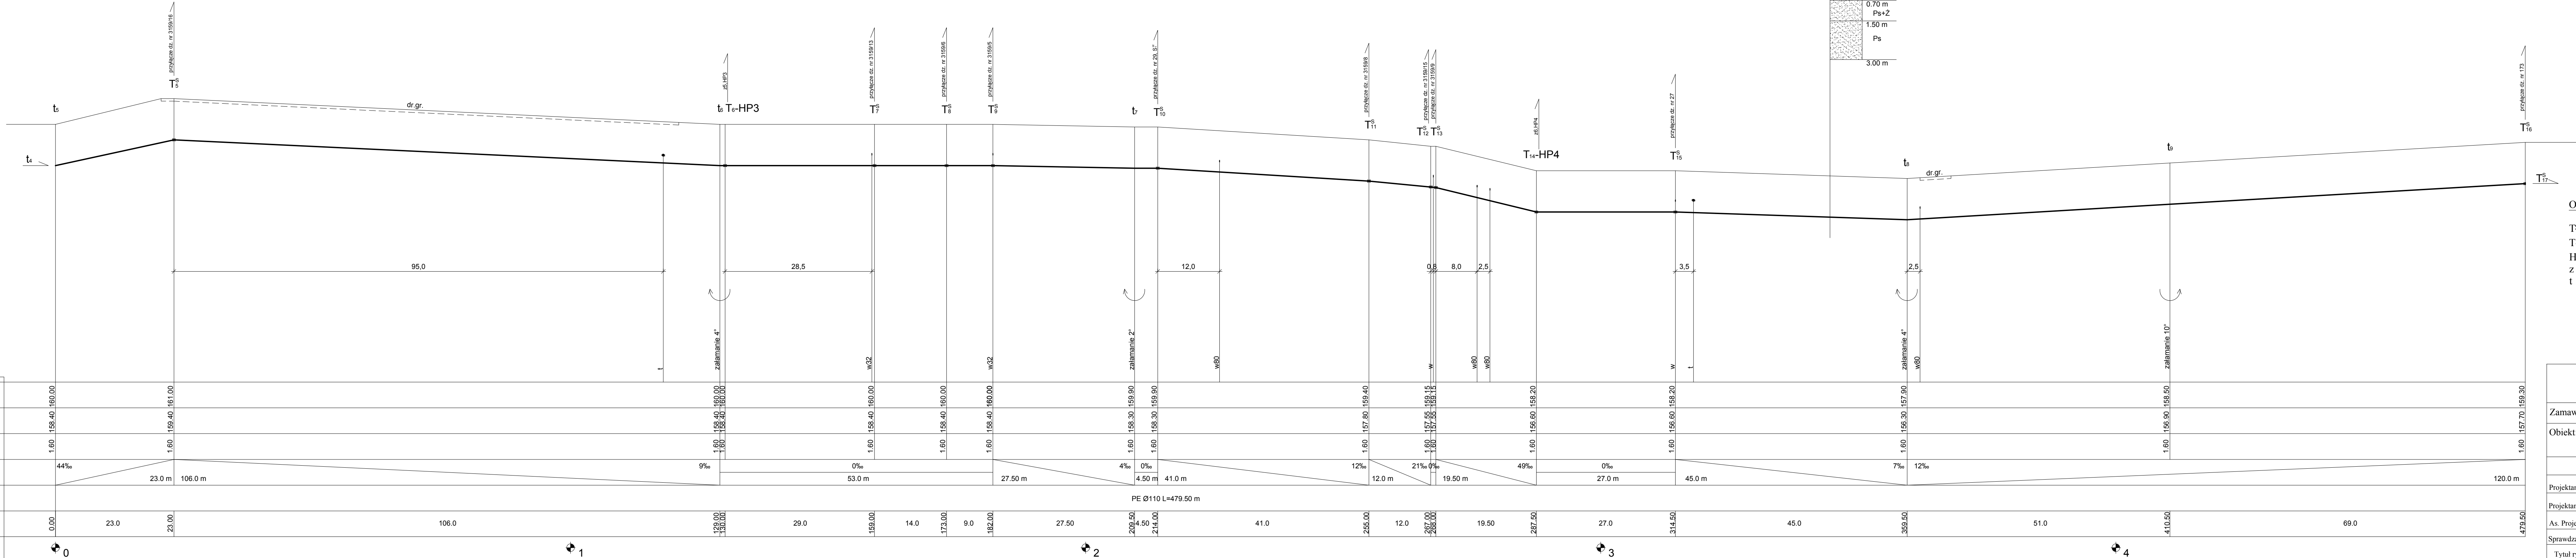

PPUH "PROXIMA" Spółka z o.o. w Chodzieży PRACOWNIA PROJEKTOWA			
Zamawiający: Gmina Biskupiec, Al. Niepodległości 2, 11-300 Biskupiec			
Obiekt: Budowa sieci wodociągowej rozdzielczej dla miejscowości Dębowo, gm. Biskupiec		Skala	1:100 1:500
	imię i nazwisko	Podpis	Data
Projektant br. sanit. :	mgr inż. Tomasz Przewoźny upr. nr WKP/0149/PWOS/04		24.08.2015
Projektant :			Nr arch.
As. Projektanta:	inż. Weronika Wiśniewska		05/15
Sprawdzający br. sanit. :	mgr inż. Zenon Lepionka upr. nr WKP/0144/PWOS/04		
Tytuł rys.	Profil podłużny t _s - T ₁₆		Nr rys. 4