



PRZĘKÓJ A - A
WYKOP WĄSKOPRZĘSTRZENNY
skala 1:50

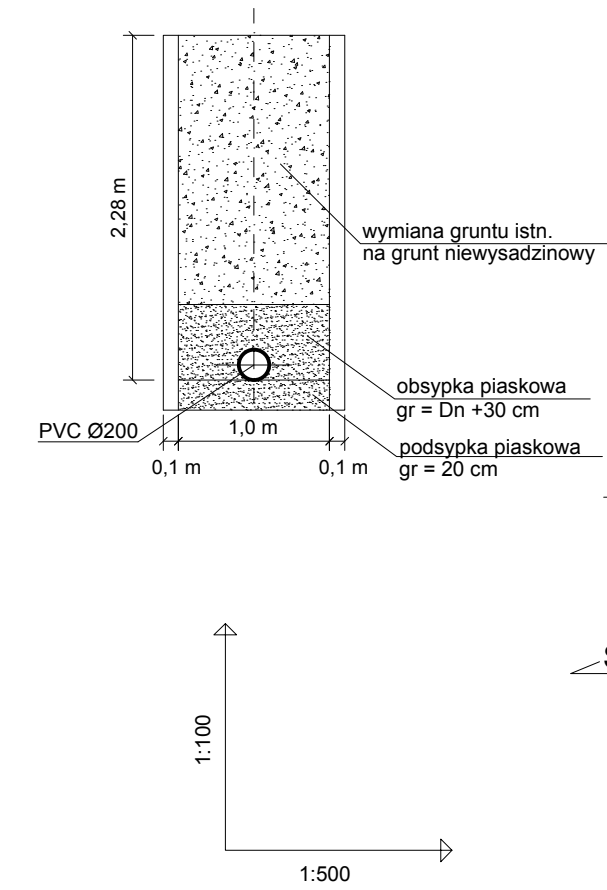

P.P 134.00 m n.p.m.

RZĘDNA TERENU ISTN.	PPUH "PROXIMA" Chodzież			
RZĘDNA DNA KANAŁU	2.33	141.97	144.30	
ZAGŁĘBIENIE DNA KANAŁU	2.33	143.23	144.80	
SPADKI, DŁUGOŚCI	10‰	57.50 m	5%	22.50 m
ŚREDNICA, MATERIAŁ	PVC Ø200 L=84.0 m			
ODLEGŁOŚCI	0.00	57.50	22.50	80.00
HEKTOMETRY	0			4.00

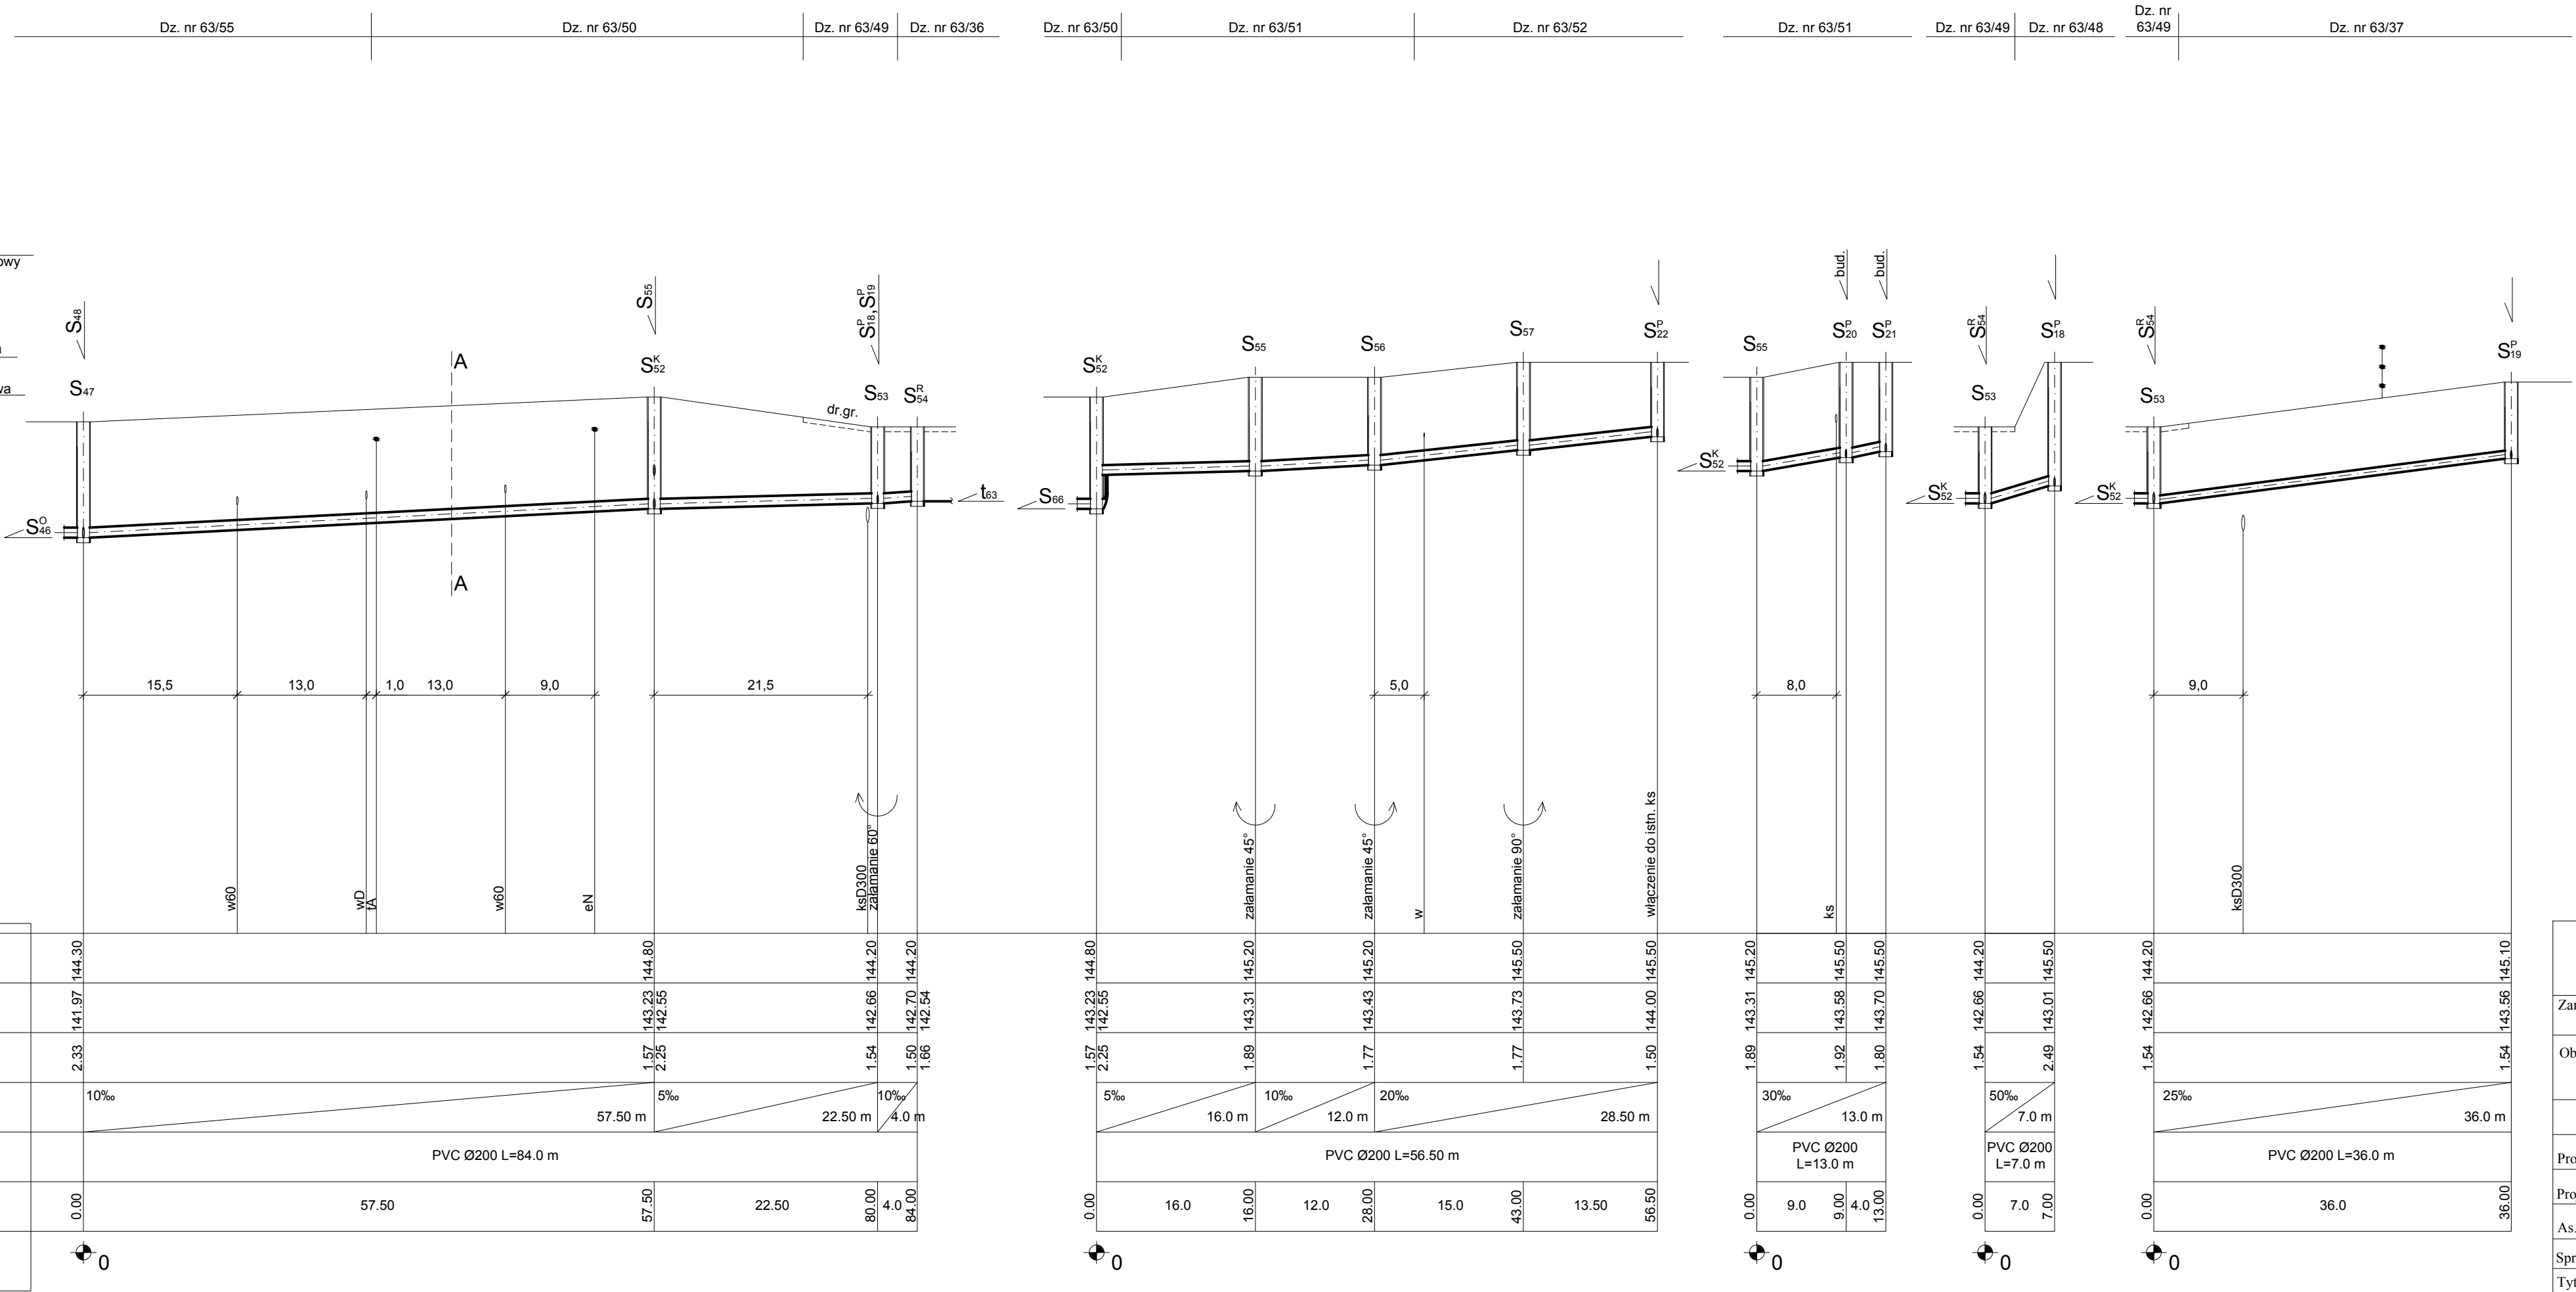

PROFILE PODŁUŻNE SIECI
KANALIZACJI SANITARNEJ
GRAWITACYJNEJ
W M. CZERWONKA
GM. BISKUPIEC

S₄₇ - S₅₄^R
S₅₂^K - S₂₂^P
S₅₅ - S₂₁^P
S₅₃ - S₁₈^P
S₅₃ - S₁₉^P

OZNACZENIA:

- S - STUDNIA PRZELOTOWA NA SIECI
- S^P - STUDNIA PRZYŁĄCZENIOWA
- S^O - STUDNIA REWIZYJNA Ø1200 Z OSADNIKIEM
- S^K - STUDNIA KASKADOWA
- S^R - STUDNIA ROZPRĘŻNA PE-HD Ø1000
- t - ZAŁAMANIE RUROCIĄGU ŁŁCZNEGO

PPUH "PROXIMA" Spółka z o.o. w Chodzieży PRACOWNIA PROJEKTOWA			
Zamawiający: Gmina Biskupiec, Al. Niepodległości 2, 11-300 Biskupiec			
Obiekt:	Budowa sieci kanalizacji sanitarnej w Czerwonce, gm. Biskupiec		Skala 1:500
	imię i nazwisko	Podpis	Data
Projektant br. sanit. :	mgr inż. Tomasz Przewoźny upr. nr WKP/0149/PWOS/04		17.07.2015
Projektant :			Nr arch.
As. Projektanta:	inż. Weronika Wiśniewska		10/14
Sprawdzający br. sanit. :	mgr inż. Zenon Lepionka upr. nr WKP/0144/PWOS/04		
Tytuł rys.	Profile podłużne S₄₇ - S₅₄^R; S₅₂^K - S₂₂^P; S₅₅ - S₂₁^P; S₅₃ - S₁₈^P; S₅₃ - S₁₉^P		Nr rys. 13