


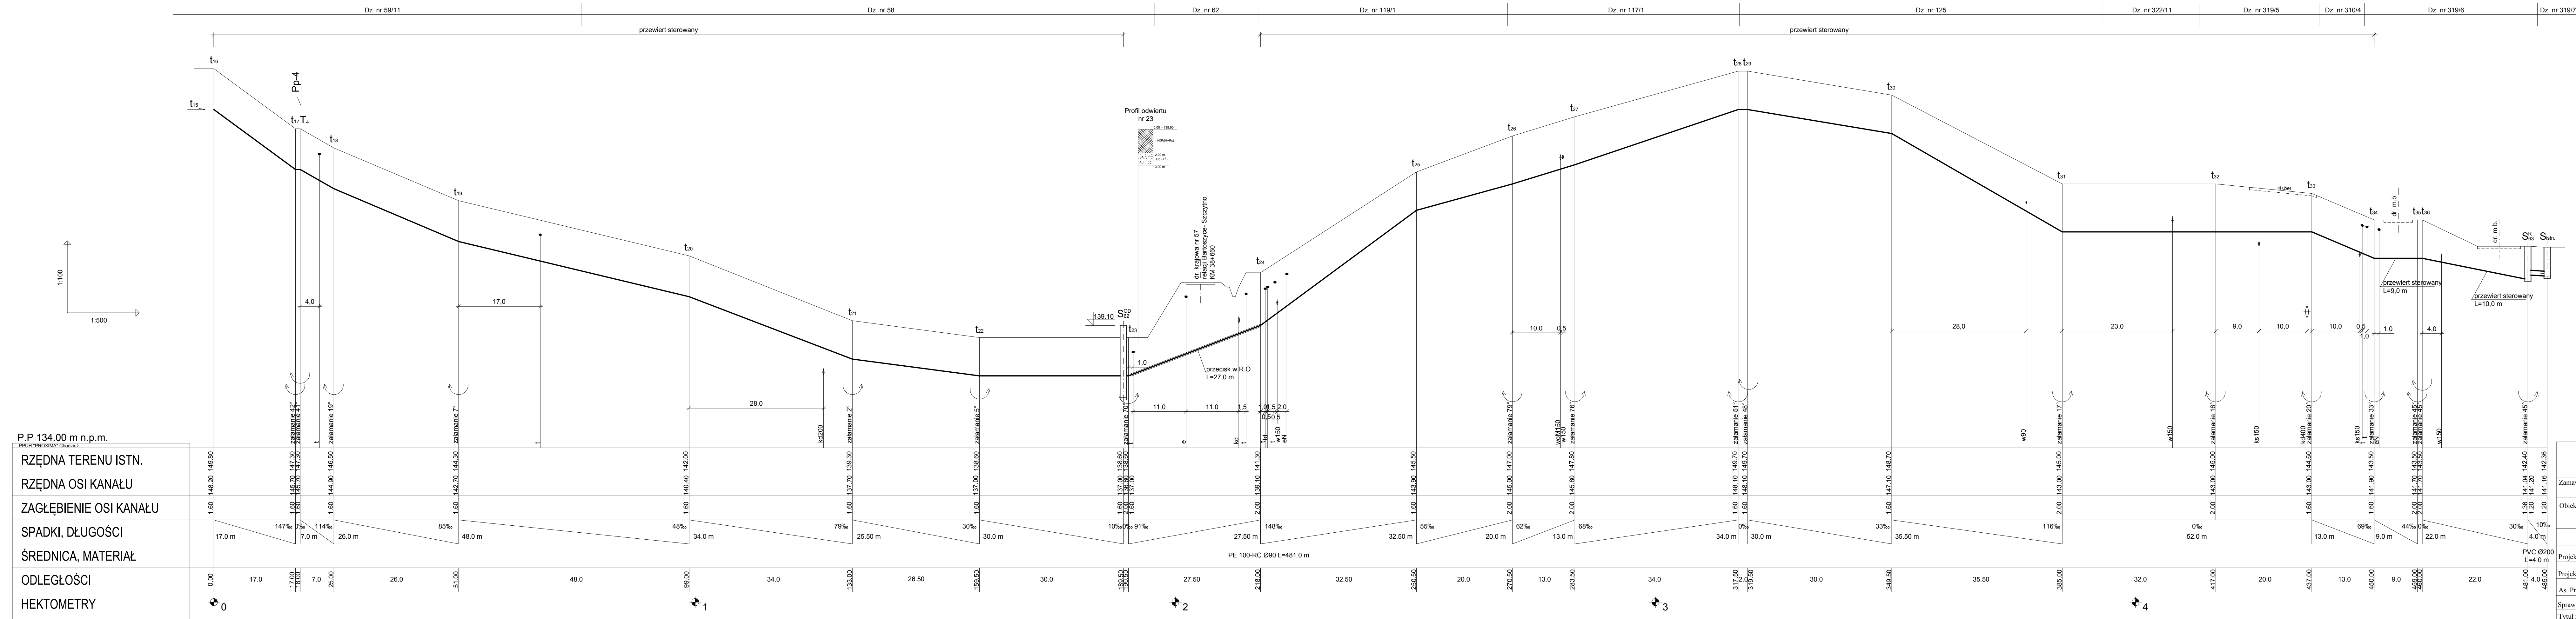

PROFIL PODŁUŻNY
KANALIZACJI SANITARNEJ
TŁOCZNEJ
W M. CZERWONKA
GM. BISKUPIEC
t₁₆ - S_{ISTN.}

OZNACZENIA:

t	- ZAŁAMANIE NA SIECI
S ^Z	- STUDNIA PRZELOTOWA Z ZASUWĄ ODCINAJĄCĄ
S ^{OD}	- STUDNIA ODWADNIAJĄCA
S ^R	- STUDNIA ROZPRĘŻNA PE-HD Ø1000
S _{ist.}	- STUDNIA ISTNIEJĄCA WŁĄCZENIOWA
T ^{KS}	- TRÓJNIK NA SIECI

PPUH "PROXIMA" Spółka z o.o. w Chodzieży PRACOWNIA PROJEKTOWA			
Zamawiający: Gmina Biskupiec, Al. Niepodległości 2, 11-300 Biskupiec			
Obiekt:	Budowa sieci kanalizacji sanitarnej w Czerwonce, gm. Biskupiec		Skala 1:500
	imię i nazwisko	Podpis	Data
Projektant br. sanit. :	mgr inż. Tomasz Przewoźny upr. nr WKP/0149/PWOS/04		17.07.2015
Projektant :			
As. Projektanta:	inż. Weronika Wiśniewska		10/14
Sprawdzający br. sanit. :	mgr inż. Zenon Lepionka upr. nr WKP/0144/PWOS/04		
Tytuł rys.	Profil podłużny t₁₆ - S₁₅TN.		Nr rys. 15