
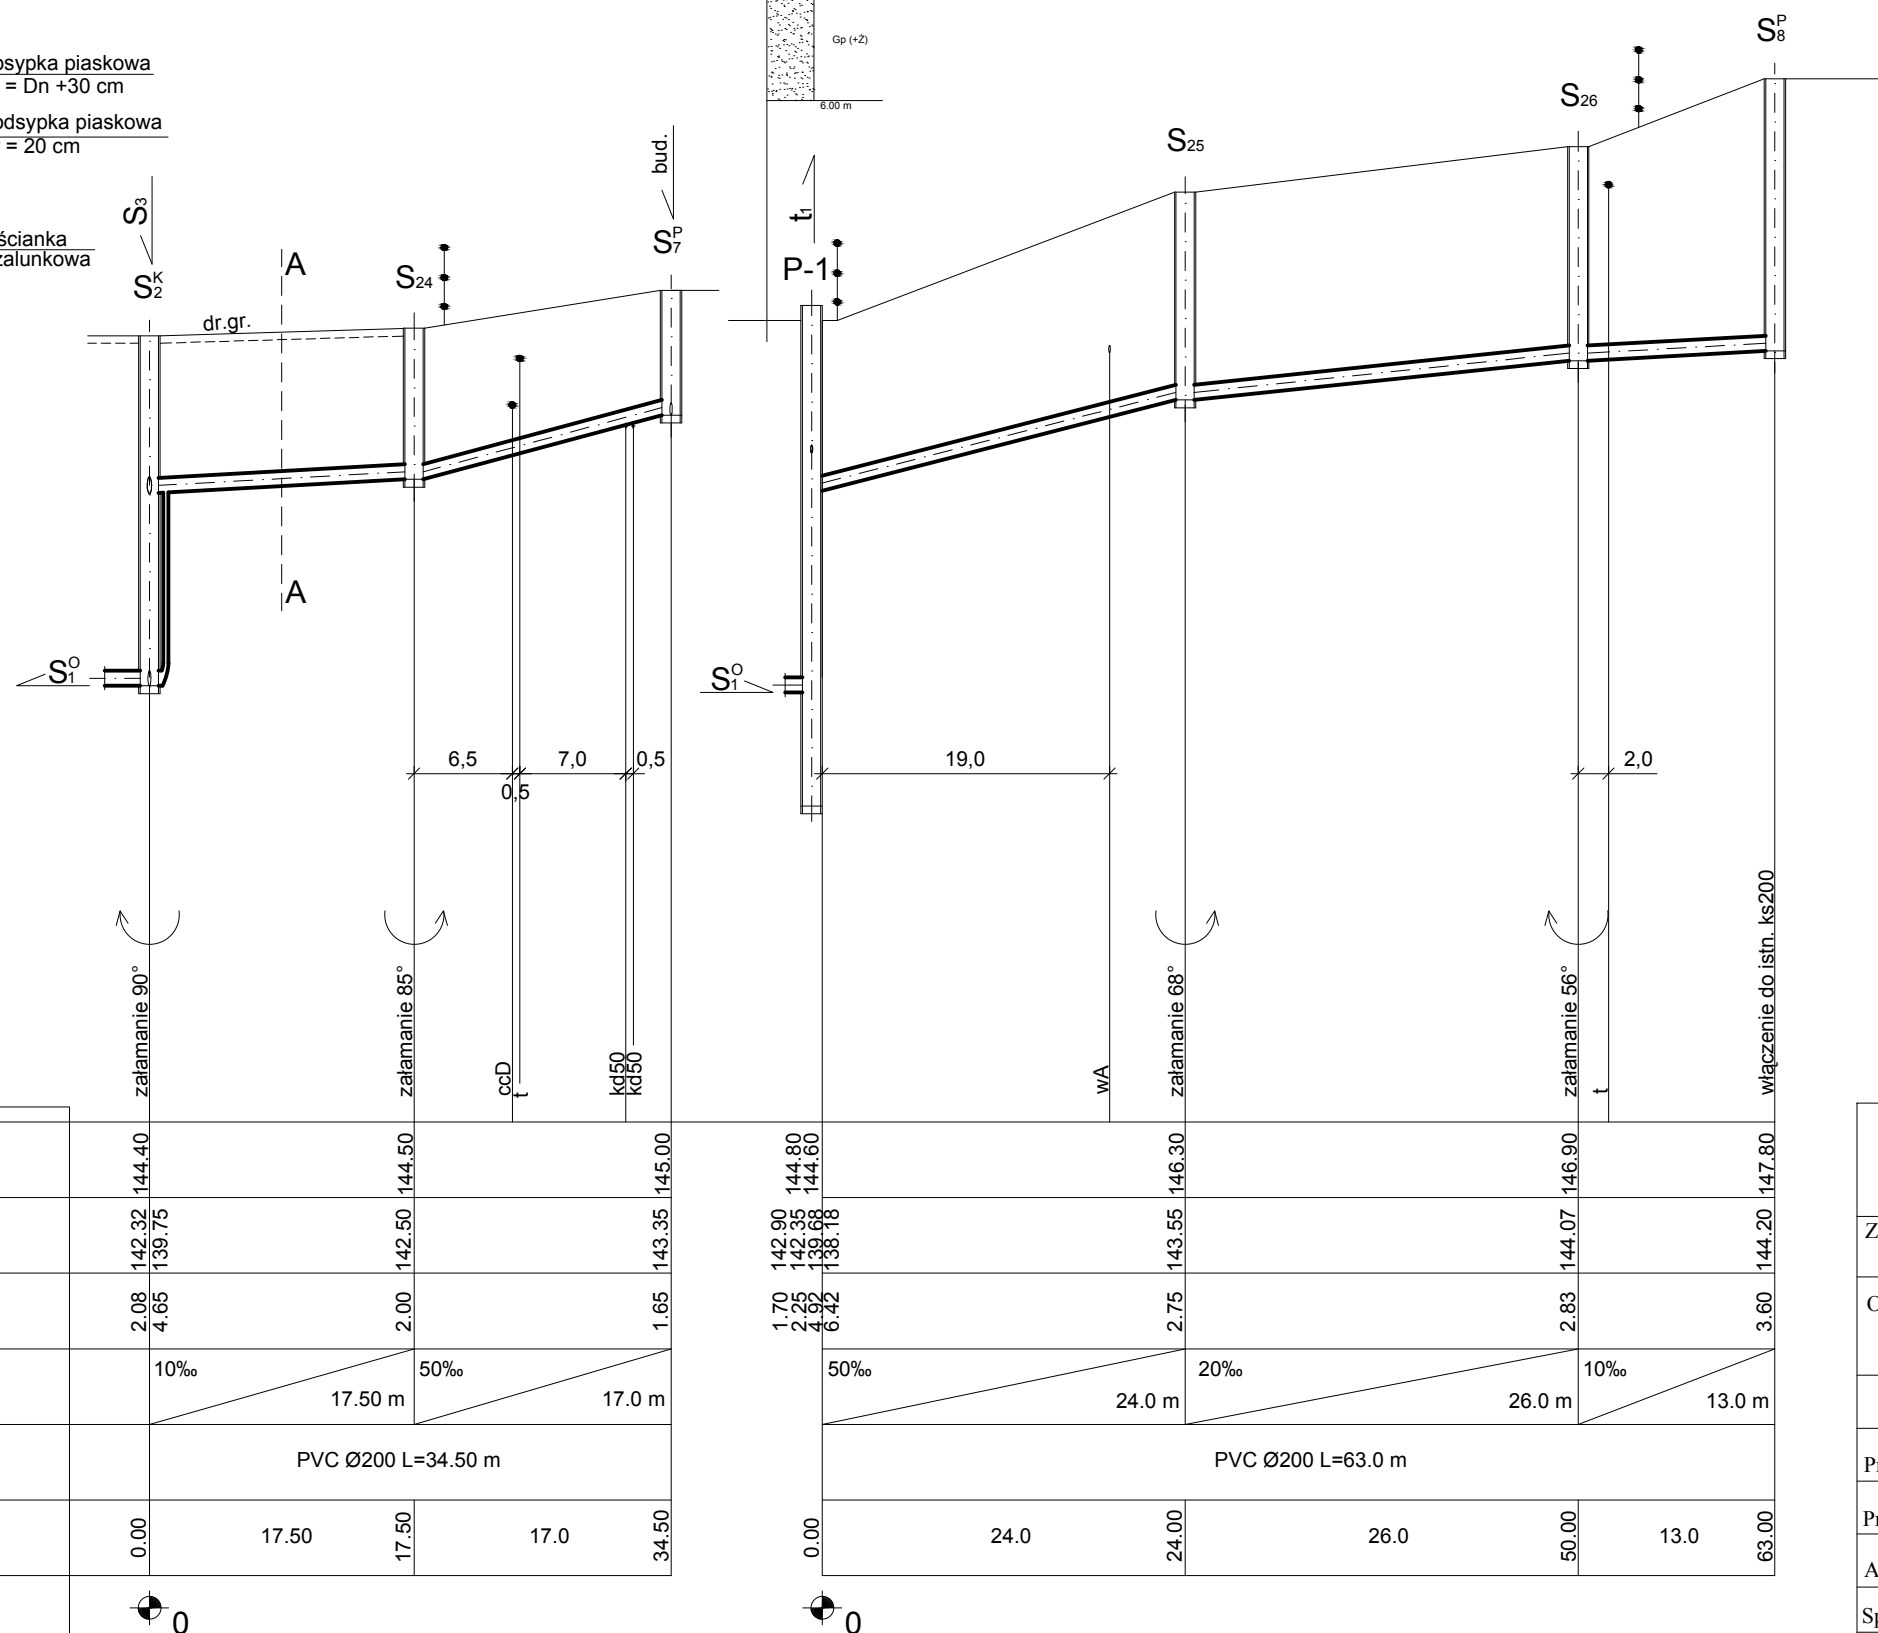


Dz. nr 63/57	Dz. nr 102	Dz. nr 63/57	Dz. nr 100	Dz. nr 99
--------------	------------	--------------	------------	-----------

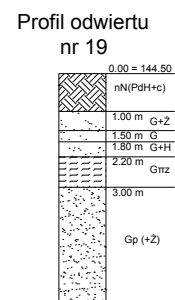

S₂^K - S₇^P
P-1 - S₈^P

P - PROJ. PRZEPOMPOWNIA ŚCIEKÓW STREFOWA
S - STUDNIA PRZELOTOWA NA SIECI
S^o - STUDNIA REWIZYJNA Ø1200 Z OSADNIKIEM
S^k - STUDNIA KASKADOWA
S^p - STUDNIA PRZYŁĄCZENIOWA PP Ø400
t - ZAŁAMANIE RUROCIĄGU TŁOCZNEGO

P.P 134.00 m n.p.m.					
PPUH "PROXIMA" Chodzież					
RZĘDNA TERENU ISTN.					
RZĘDNA DNA KANAŁU					
ZAGŁĘBIENIE DNA KANAŁU					
SPADKI, DŁUGOŚCI					
ŚREDNICA, MATERIAŁ					
ODLEGŁOŚCI					
HEKTOMETRY					


PPUH "PROXIMA" Spółka z o.o. w Chodzieży PRACOWNIA PROJEKTOWA			
Zamawiający: Gmina Biskupiec, Al. Niepodległości 2, 11-300 Biskupiec			
Obiekt: Budowa sieci kanalizacji sanitarnej w Czerwonce, gm. Biskupiec			Skala 1:100 1:500
	imię i nazwisko	Podpis	Data
Projektant br. sanit. :	mgr inż. Tomasz Przewoźny upr. nr WKP/0149/PWOS/04		17.07.2015
Projektant :			Nr arch. 10/14
As. Projektanta:	inż. Weronika Wiśniewska		
Sprawdzający br. sanit. :	mgr inż. Zenon Lepionka upr. nr WKP/0144/PWOS/04		
Tytuł rys. Profile podłużne S₂^K- S₂^P; P-1 - S₈^P			Nr rys. 8