


MAPA SYTUACYJNO - WYSOKOŚCIOWA

SKALA 1: 500

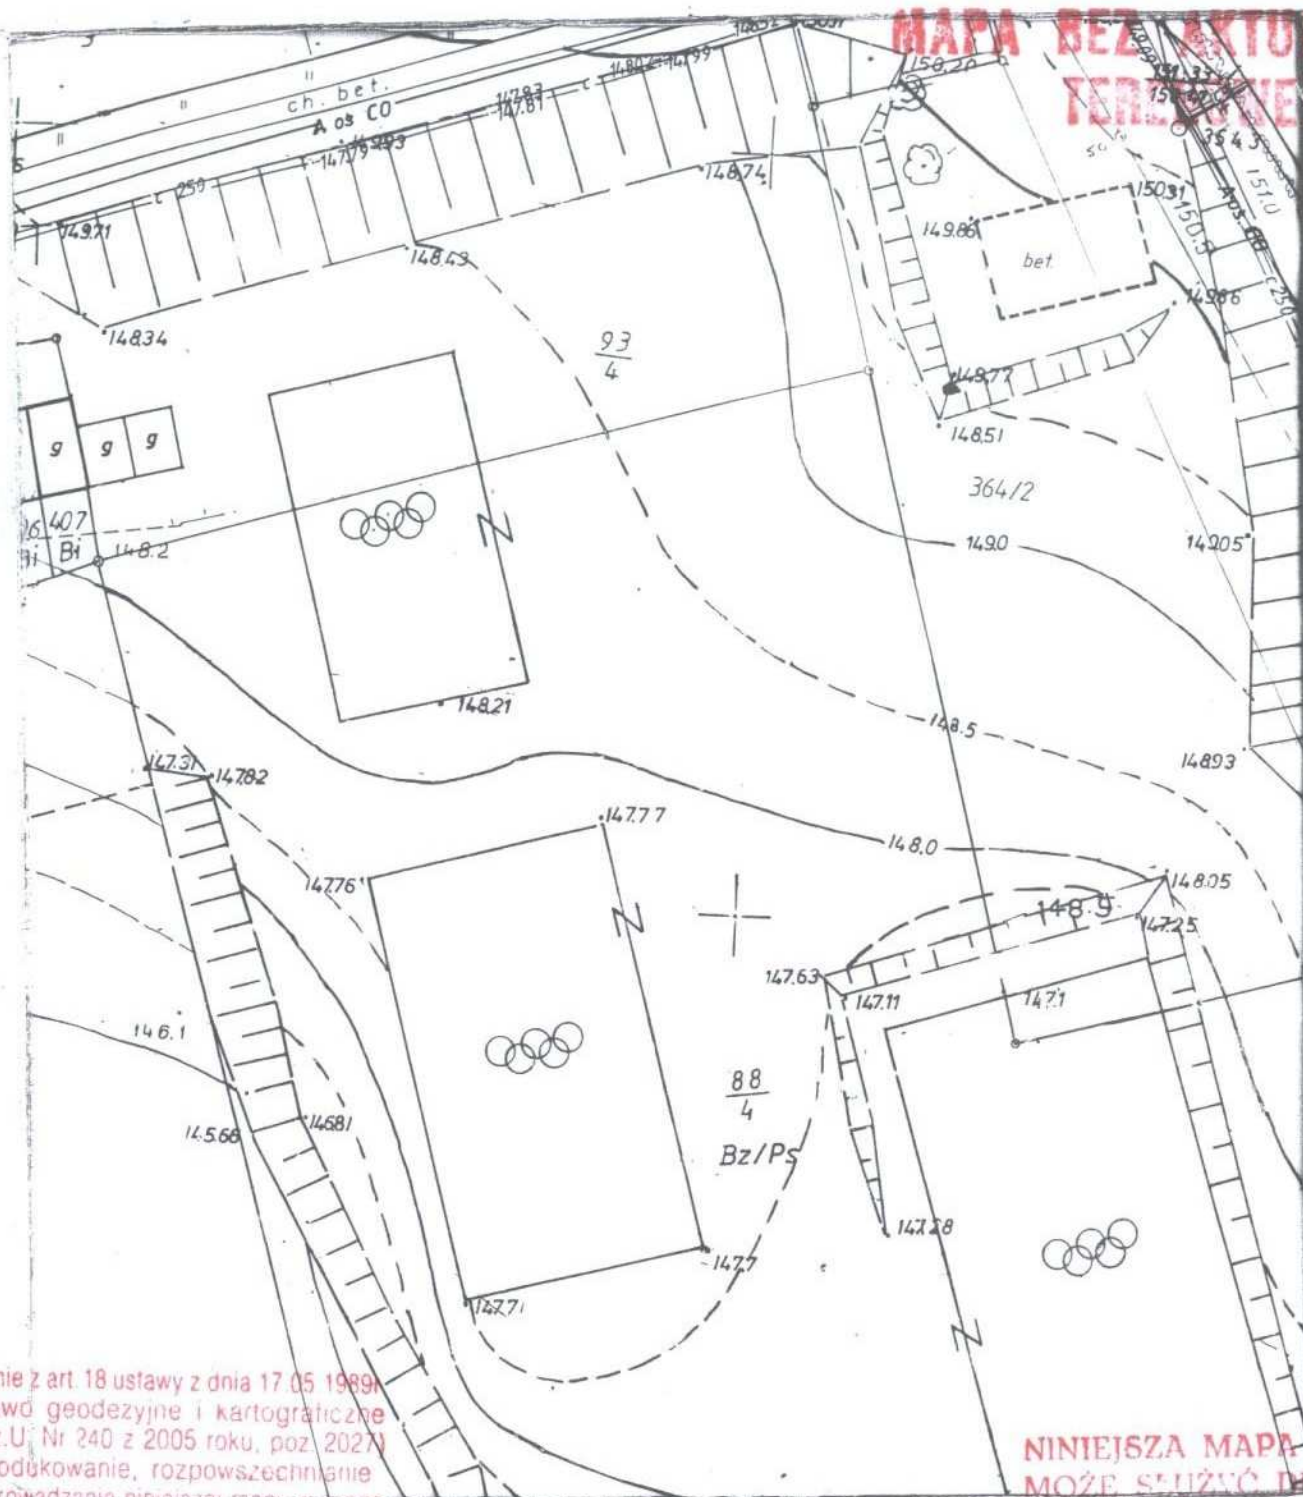

Zgodnie z art. 18 ustawy z dnia 17.05.1989r.
- Prawo geodezyjne i kartograficzne
(tj. Dz.U. Nr 240 z 2005 roku, poz. 2027)
reprodukowanie, rozpowszechnianie
i rozprowadzanie niniejszej mapy wymaga
zezwolenia Starosty Olsztyńskiego.

REPRODUKCYJA WZBRONIONA

NINIEJSZA MAPA NIE
MOŻE SŁUżyć DO
CELÓW PROJEKTOWYCH

DERG- R. 179/2011
Woj.: warmińsko - mazurskie
Powiat: olsztyński
Gmina/Miasto: BISKUPIEC
Obręb: m. BISKUPIEC 2
Arkusz: 223, 143, 202, 3
Działka: C2, 88/4

Nie wyklucza się istnienia w terenie
innych nie wykazanych na niniejszej
mapie urządzeń podziemnych, które
nie były zgłoszone do inwentaryzacji
lub o których brak jest informacji
w instytucjach branżowych.

Wykonawca: STAROSTA OLSZTYŃSKI
Wydział Geodezji i Gospodarki Nieruchomościami
Zamiejscowe Stanowisko Pracy w Biskupcu
Poświadczam zgodność niniejszej mapy z oryginałem przyjętym
do państwowego zasobu geodezyjnego i kartograficznego
w dniu i zaświadczającym
pod nr 2 poźniejszym
Niniejsza mapa nie może służyć do celów projektowych
13.06.2011
Biskupiec,
(data) (imię i nazwisko)
Zuzanna Górska