

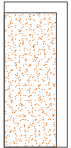
ZAGOSPODAROWANIE TERENU PLACU ZABAW
(dz. nr 241/3, obręb nr 4 - Miasto Biskupiec)

SZKOLNY PLAC ZABAW
"MAŁY"

ZESTAWIENIE POWIERZCHNI

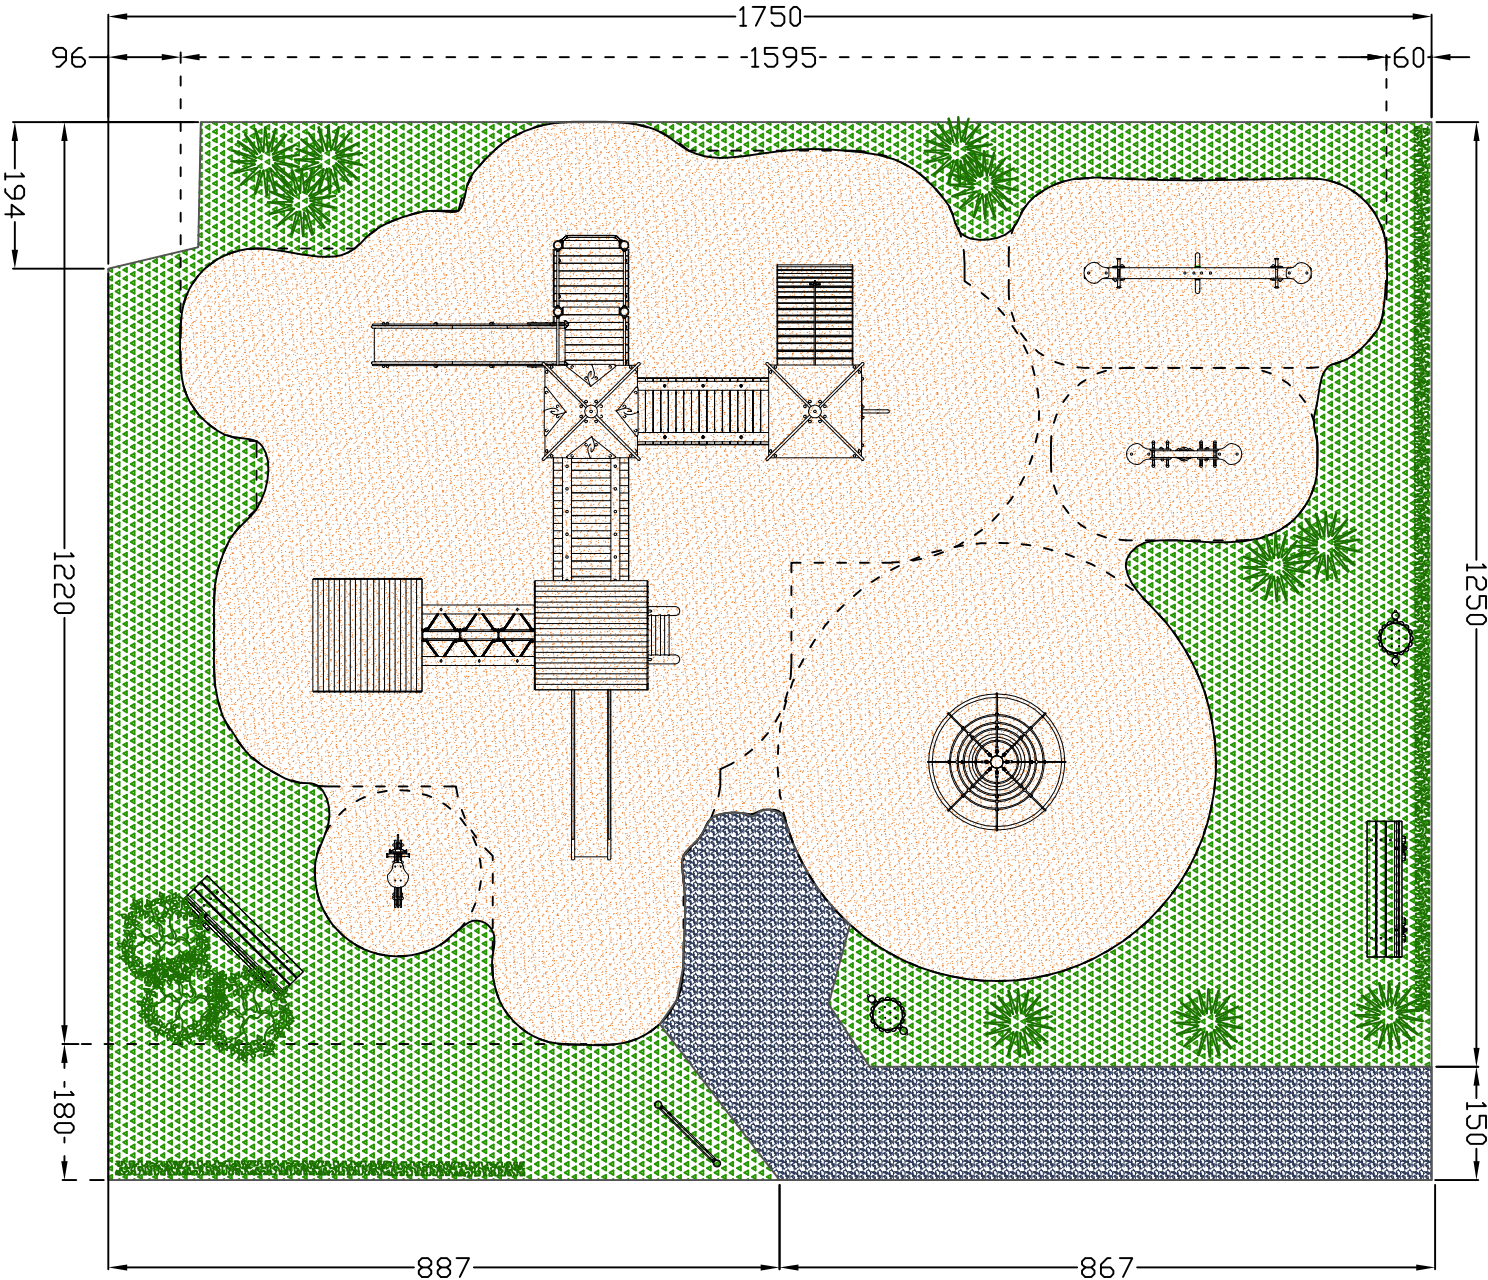
POWIERZCHNIA PLACU ZABAW:	243 m2
NAWIERZCHNIA BEZPIECZNA:	137 m2
NAWIERZCHNIA BEZPIECZNA/ŚCIEŻKA:	20 m2
ZIELEŃ:	86 m2

OZNACZENIA:

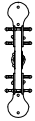
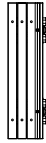
	NAWIERZCHNIA BEZPIECZNA (PIANKA)
	(paleta barw PANTONE: 152 C; RAL: 2011 Tieforange)
	NAWIERZCHNIA BEZPIECZNA
	(paleta barw PANTONE: 540 C; RAL: 5003 Saphirblau)
	NAWIERZCHNIA TRAWIASTA

ZIELEŃ

	DRZEWO LIŚCIASTE
	DRZEWO IGLASTE
	ŻYWOPLÓT



WYPOSAŻENIE PLACU ZABAW:

	SKUTER (NR KAT.035)
	HUŚTAWKA WAŻKA NA SPRĘŻYNNIE (NR KAT.0359)
	HUŚTAWKA WAŻKA NA PODSTAWIE METALOWEJ (NR KAT.0360)
	ŁAWKA STALA Z BALI Z OPARCIEM (NR KAT.077)
	KOSZ Z PÓŁWAŁKÓW (NR KAT.091)
	TABLICA INFORMACYJNA REGULAMIN (NR. KAT.088)



Nazwa obiektu:		
BUDOWA PLACU ZABAW		
INWESTOR:	PROJEKTOWAŁ:	OPRACOWAŁ:
Zarząd Szkół i Przedszkoli Al. Niepodległości 2 11-300 Biskupiec		
ADRES INWESTYCJI:	TYTUŁ RYS:	
MIASTO BISKUPIEC OBRĘB NR 4 –M..Biskupiec NR DZ. 241/3	ZAGOSPODAROWANIE TERENU PLACU ZABAW	
DATA:	06.2011r.	SKALA: 1:100
		NR RYS: A-2



PRODUCENT: NOVUM Wyposażenie Placów Zabaw
12-130 Pasym, Grom. 36
tel.: (0 89) 621 64 40, 621 27 33
fax: (0 89) 621 64 41, 621 27 33
e-mail: biuro@novumgrom.pl
www.novumgrom.pl