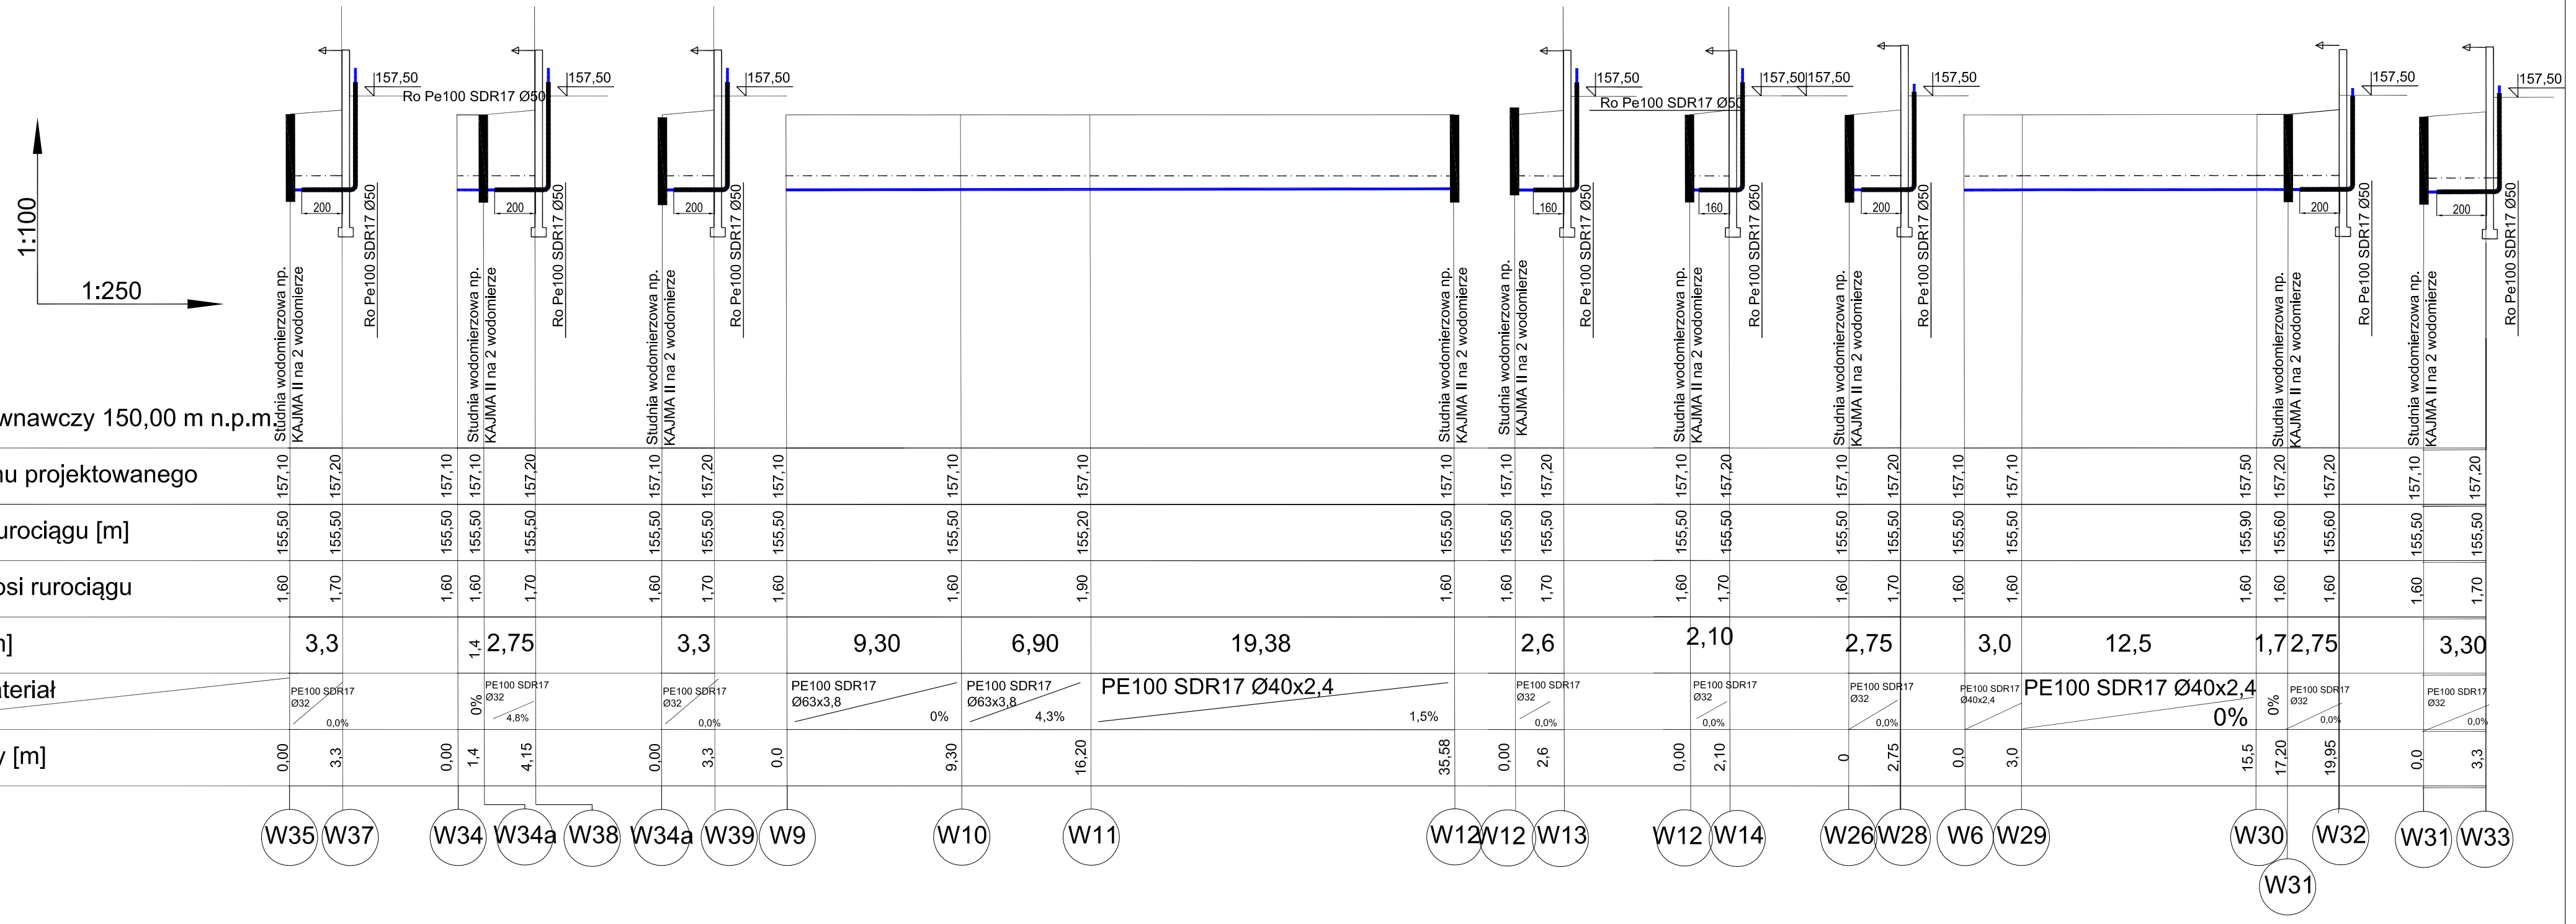

Poziom porównawczy 150,00 m n.p.m.

Rzędna terenu projektowanego	157,10	157,20		157,10	157,10	157,20		157,10	157,20	157,10		157,10		157,10		157,10	157,10	157,20		157,10	157,20		157,10	157,20		157,10	157,10		157,50	157,20	157,20		157,10		157,20
Rzędna osi rurociągu [m]	155,50	155,50		155,50	155,50	155,50		155,50	155,50	155,50		155,50		155,20		155,50	155,50	155,50		155,50	155,50		155,50	155,50		155,50	155,50		155,90	155,60	155,60		155,50		155,50
Zagłębienie osi rurociągu	1,60	1,70		1,60	1,60	1,70		1,60	1,70	1,60		1,60		1,90		1,60	1,60	1,70		1,60	1,70		1,60	1,70		1,60	1,60		1,60	1,60	1,60		1,60		1,70
Odległości [m]		3,3		1,4	2,75			3,3			9,30		6,90		19,38			2,6			2,10			2,75			3,0		12,5		1,7	2,75			3,30
Średnice, materiał		PE100 SDR17 Ø32 0,0%		0%	PE100 SDR17 Ø32 4,8%			PE100 SDR17 Ø32 0,0%			PE100 SDR17 Ø63x3,8 0%		PE100 SDR17 Ø63x3,8 4,3%		PE100 SDR17 Ø40x2,4 1,5%			PE100 SDR17 Ø32 0,0%			PE100 SDR17 Ø32 0,0%			PE100 SDR17 Ø32 0,0%			PE100 SDR17 Ø40x2,4		PE100 SDR17 Ø40x2,4 0%		0%	PE100 SDR17 Ø32 0,0%			PE100 SDR17 Ø32 0,0%
Długość trasy [m]	0,00	3,3		0,00	1,4	4,15		0,00	3,3	0,0		9,30		16,20		35,58	0,00	2,6		0,00	2,10		0	2,75		0,0	3,0		15,5		17,20	19,95		0,0	3,3

Nazwa obiektu: BUDYNKI MIESZKALNE Z LOKALAMI SOCJALNYMI			
PROBUD ul.Jagiellończyka 16 14-200 Iława tel.696 009 015	PROJEKTOWAŁ: mgr inż. Tomasz Starczewski upr. bud. nr 6/95/OL	SPRAWDZIŁ: mgr inż. Robert Błażek upr. bud. nr WAM/0021/PWOS/08	
INWESTOR: Gmina Biskupiec Aleje Niepodległości 2 11-300 Biskupiec	ADRES INWESTYCJI Gmina Biskupiec dz. nr 189 ob. Borki Wielkie	TYTUŁ RYS: PROFIL przyłącze wodociągowe	
BRANŻA: SANITARNA	DATA: 08.2015r.	SKALA: 1:50	NR RYS: 5