


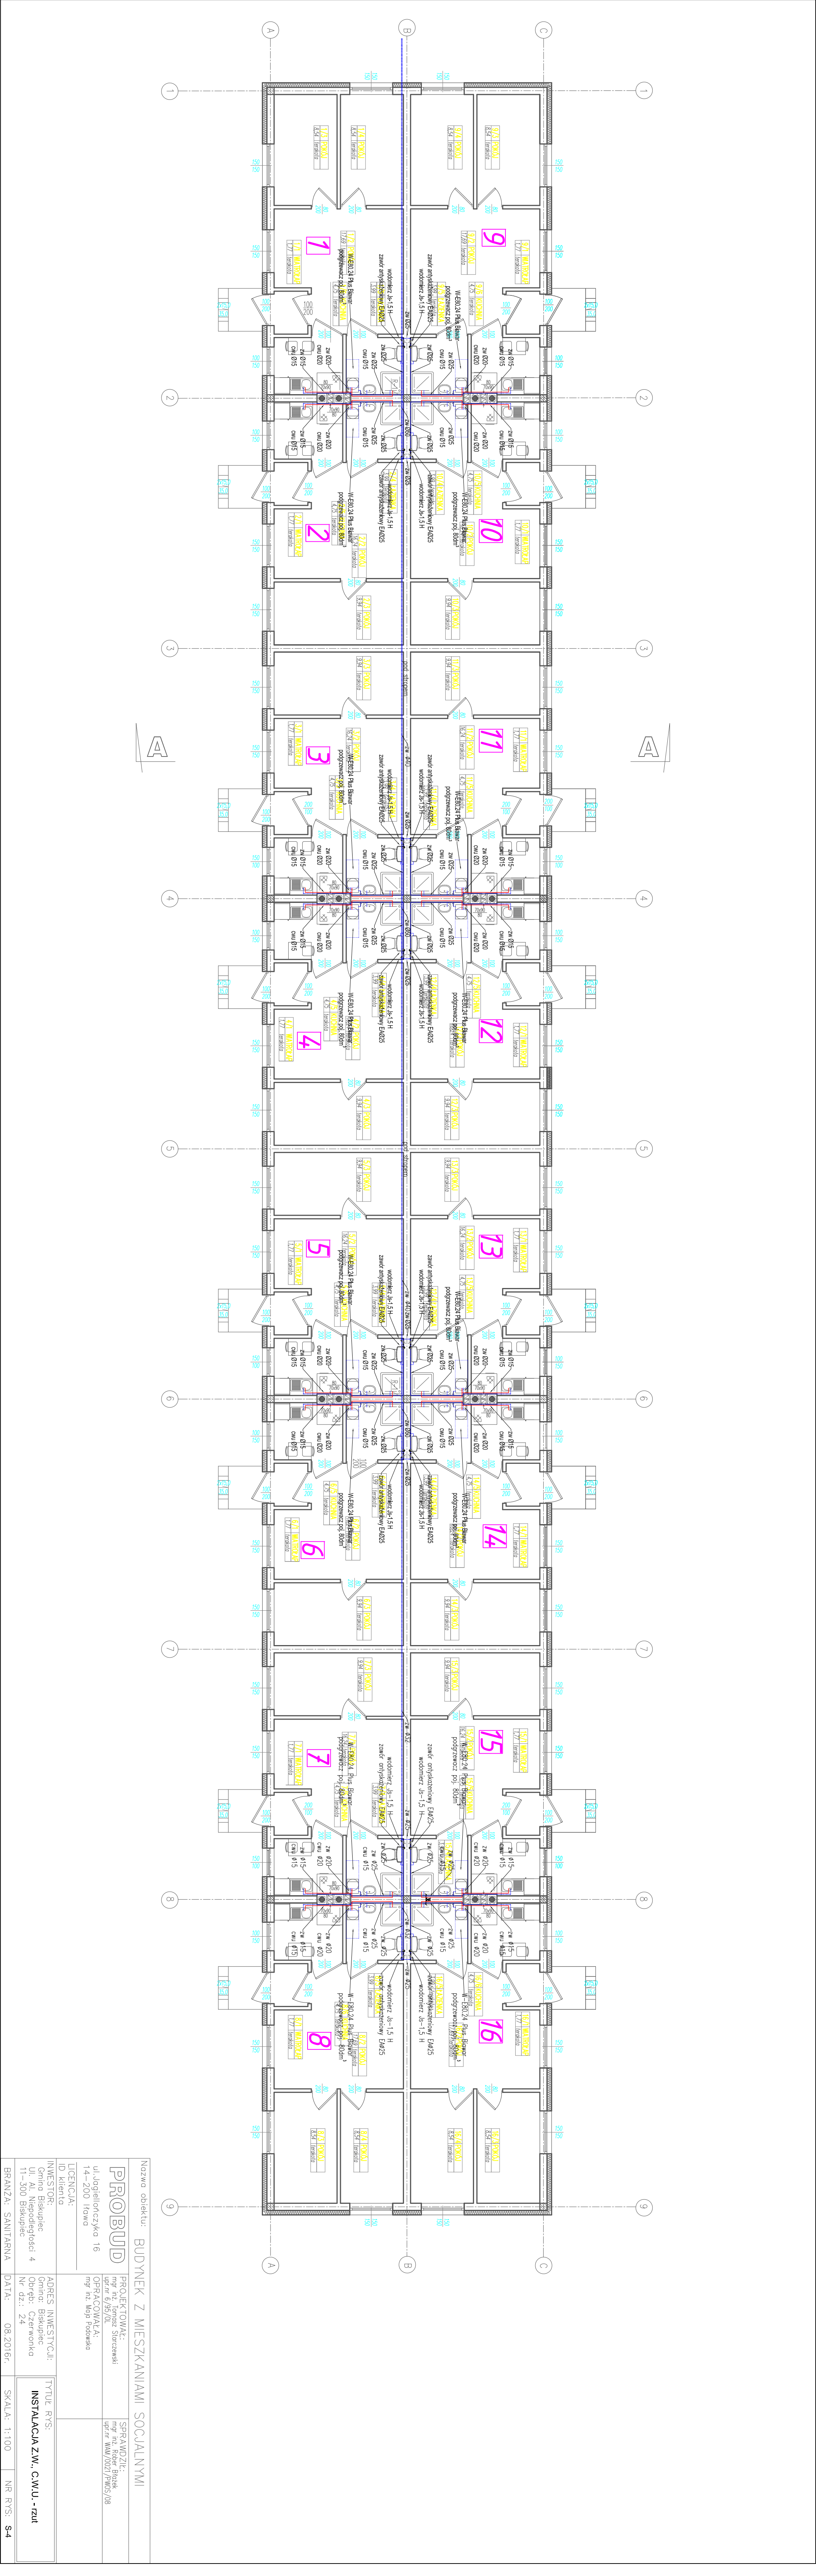


PROBUD


LICENCJA: ID Klienta: 14-200 Nowa

INWESTOR: Gmina Biskupiec
Obręb: Czerwonka
Nr dz.: 24

BRANŻA: SANITARNA
DATA: 08.2016r.
SKALA: 1:100
NR RYS: S-4


TYTUŁ RYS: INSTALACJA Z.W., C.W.U. - rzut