


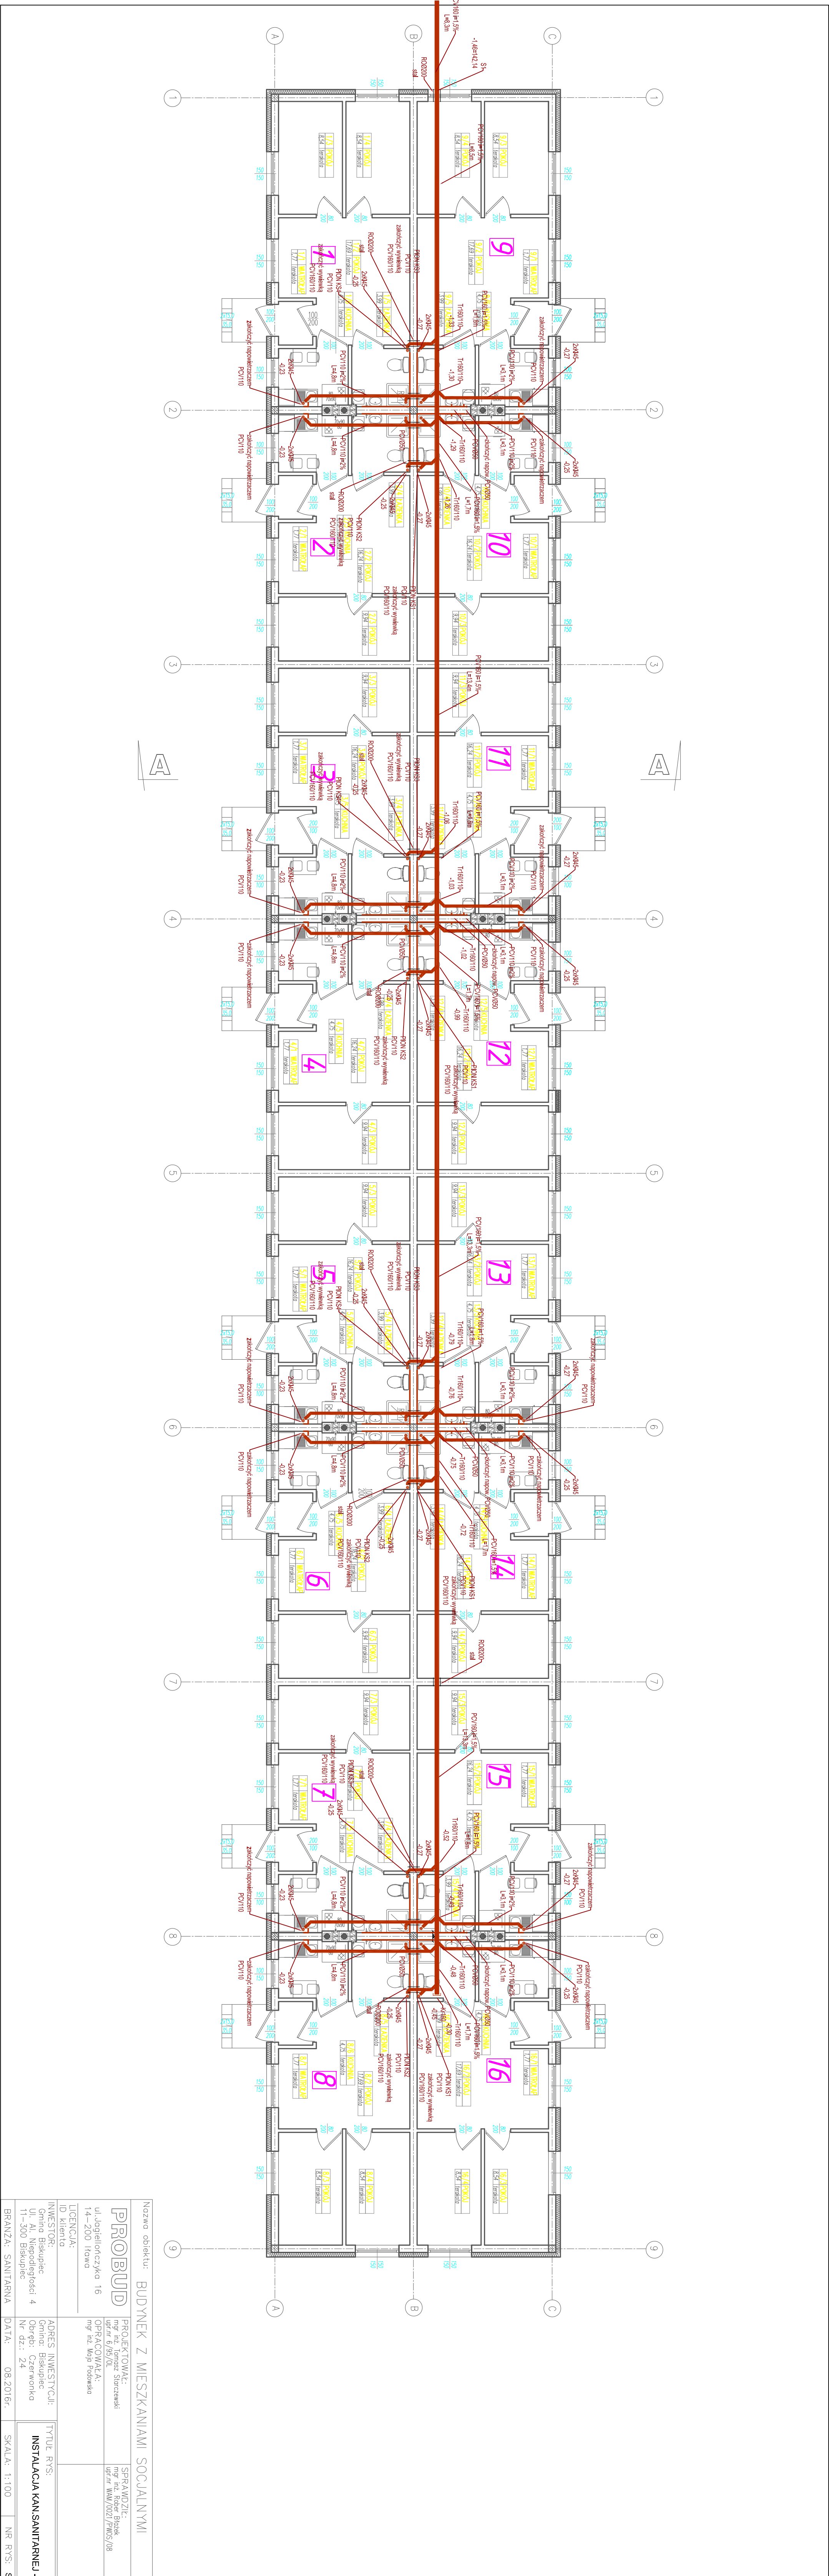

Nazwa obiektu: BUDYNEK Z MIESZKANIAМИ SOCJALNYMI

**PROBUD**  

LICENCJA:  

INWESTOR:  
Gminę Biskupiec  
Ulica Al. Niepodległości 4  
Nr dz.: 24



Tytuł RYS:

INSTALACJA KANALIZACyjNEJ - rzut

BRANŻA: SANITARNIA

DATA: 08.2016r.

SKALA: 1:100

NR RYS: S-5