


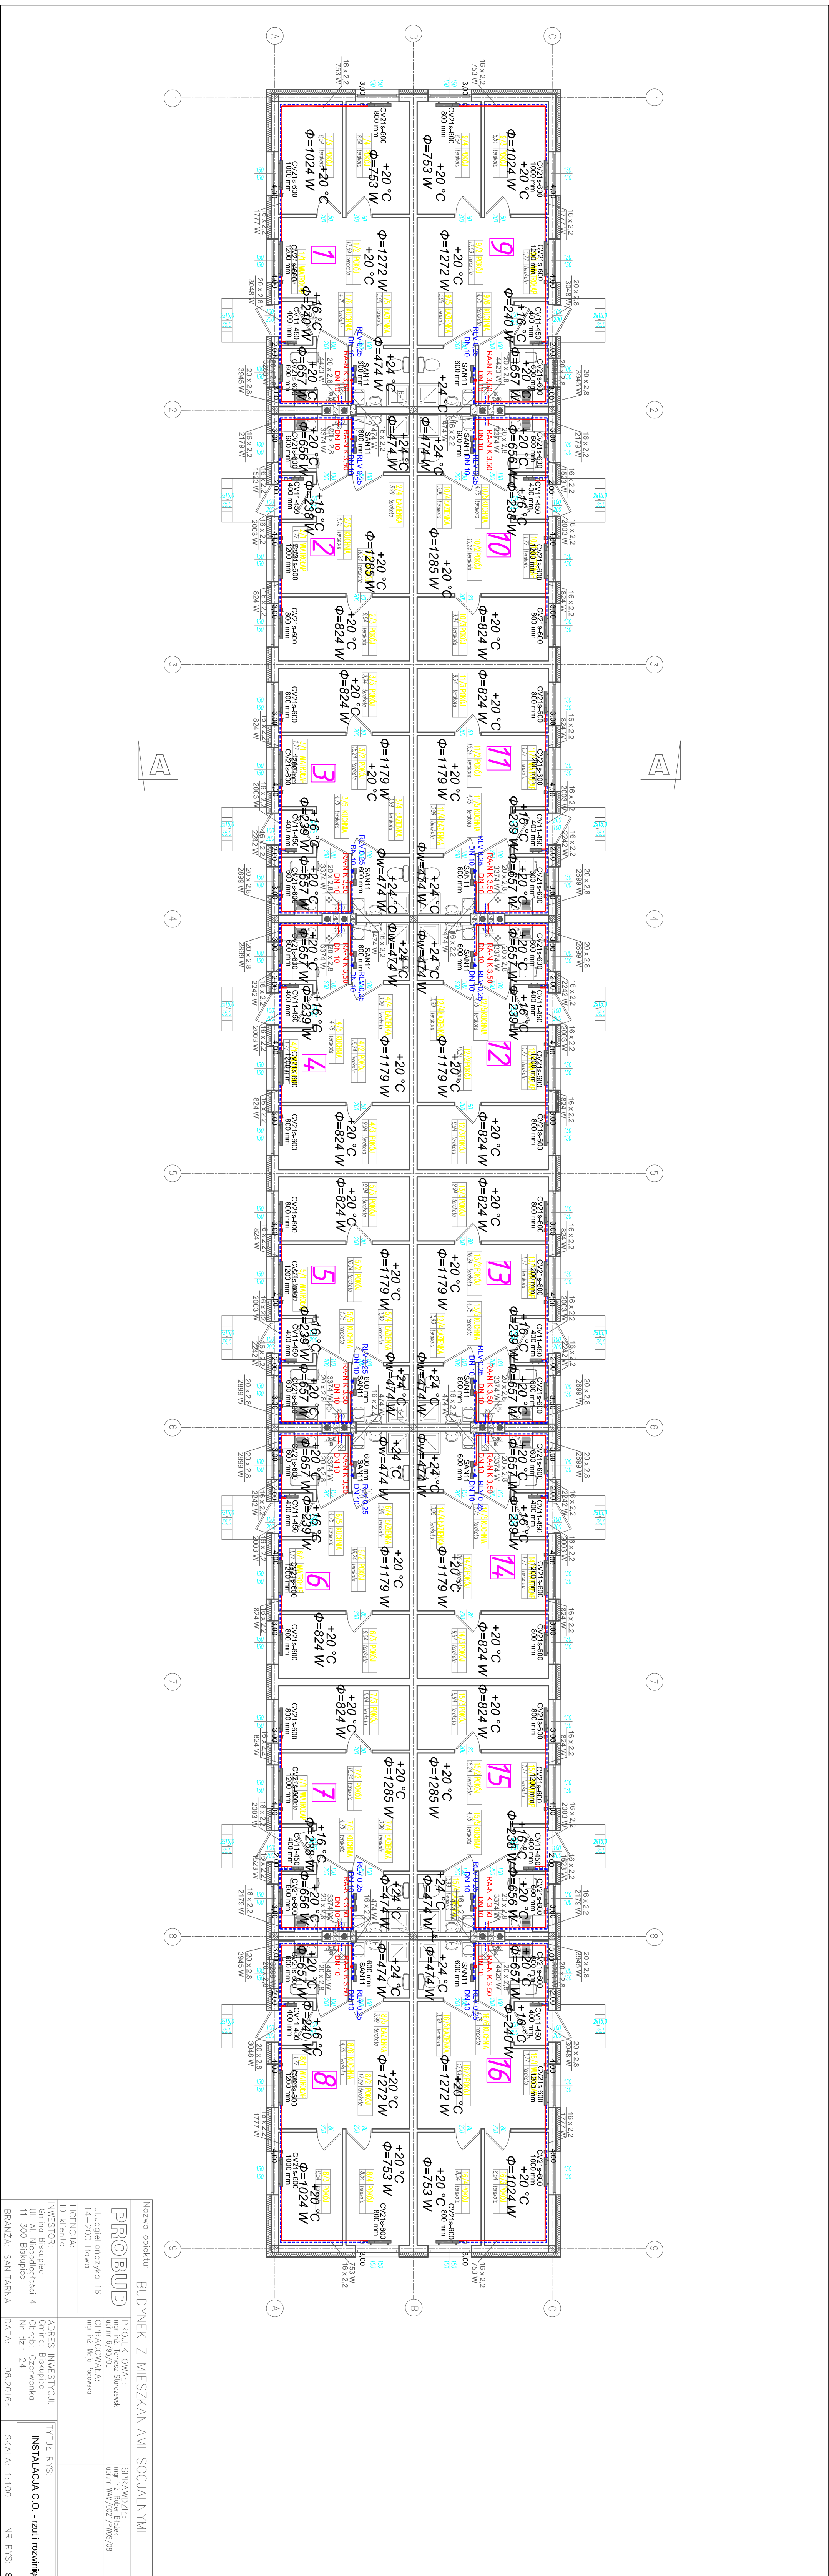

Nazwa obiektu: BUDYNEK Z MIESZKANIAM I SOCJALNYMI			
PROJEKTOWAŁ:		SPRAWDZIŁ:	
LICENCJA:		LICENCJA:	
ID Klienta		ID Klienta	
INWESTOR:		ADRES INWESTYCJI:	
Gmina Biskupiec		Gmina Biskupiec	
Obręb: Czerwonka		Obręb: Czerwonka	
Nr dz.: 24		Tytuł rys:	
BRANŻA: SANITARNIA		INSTALACJA C.O. - Izol i rozwiniecie	
DATA: 08.2016r.		SKALA: 1:100	
		NR RYS: S-6	