


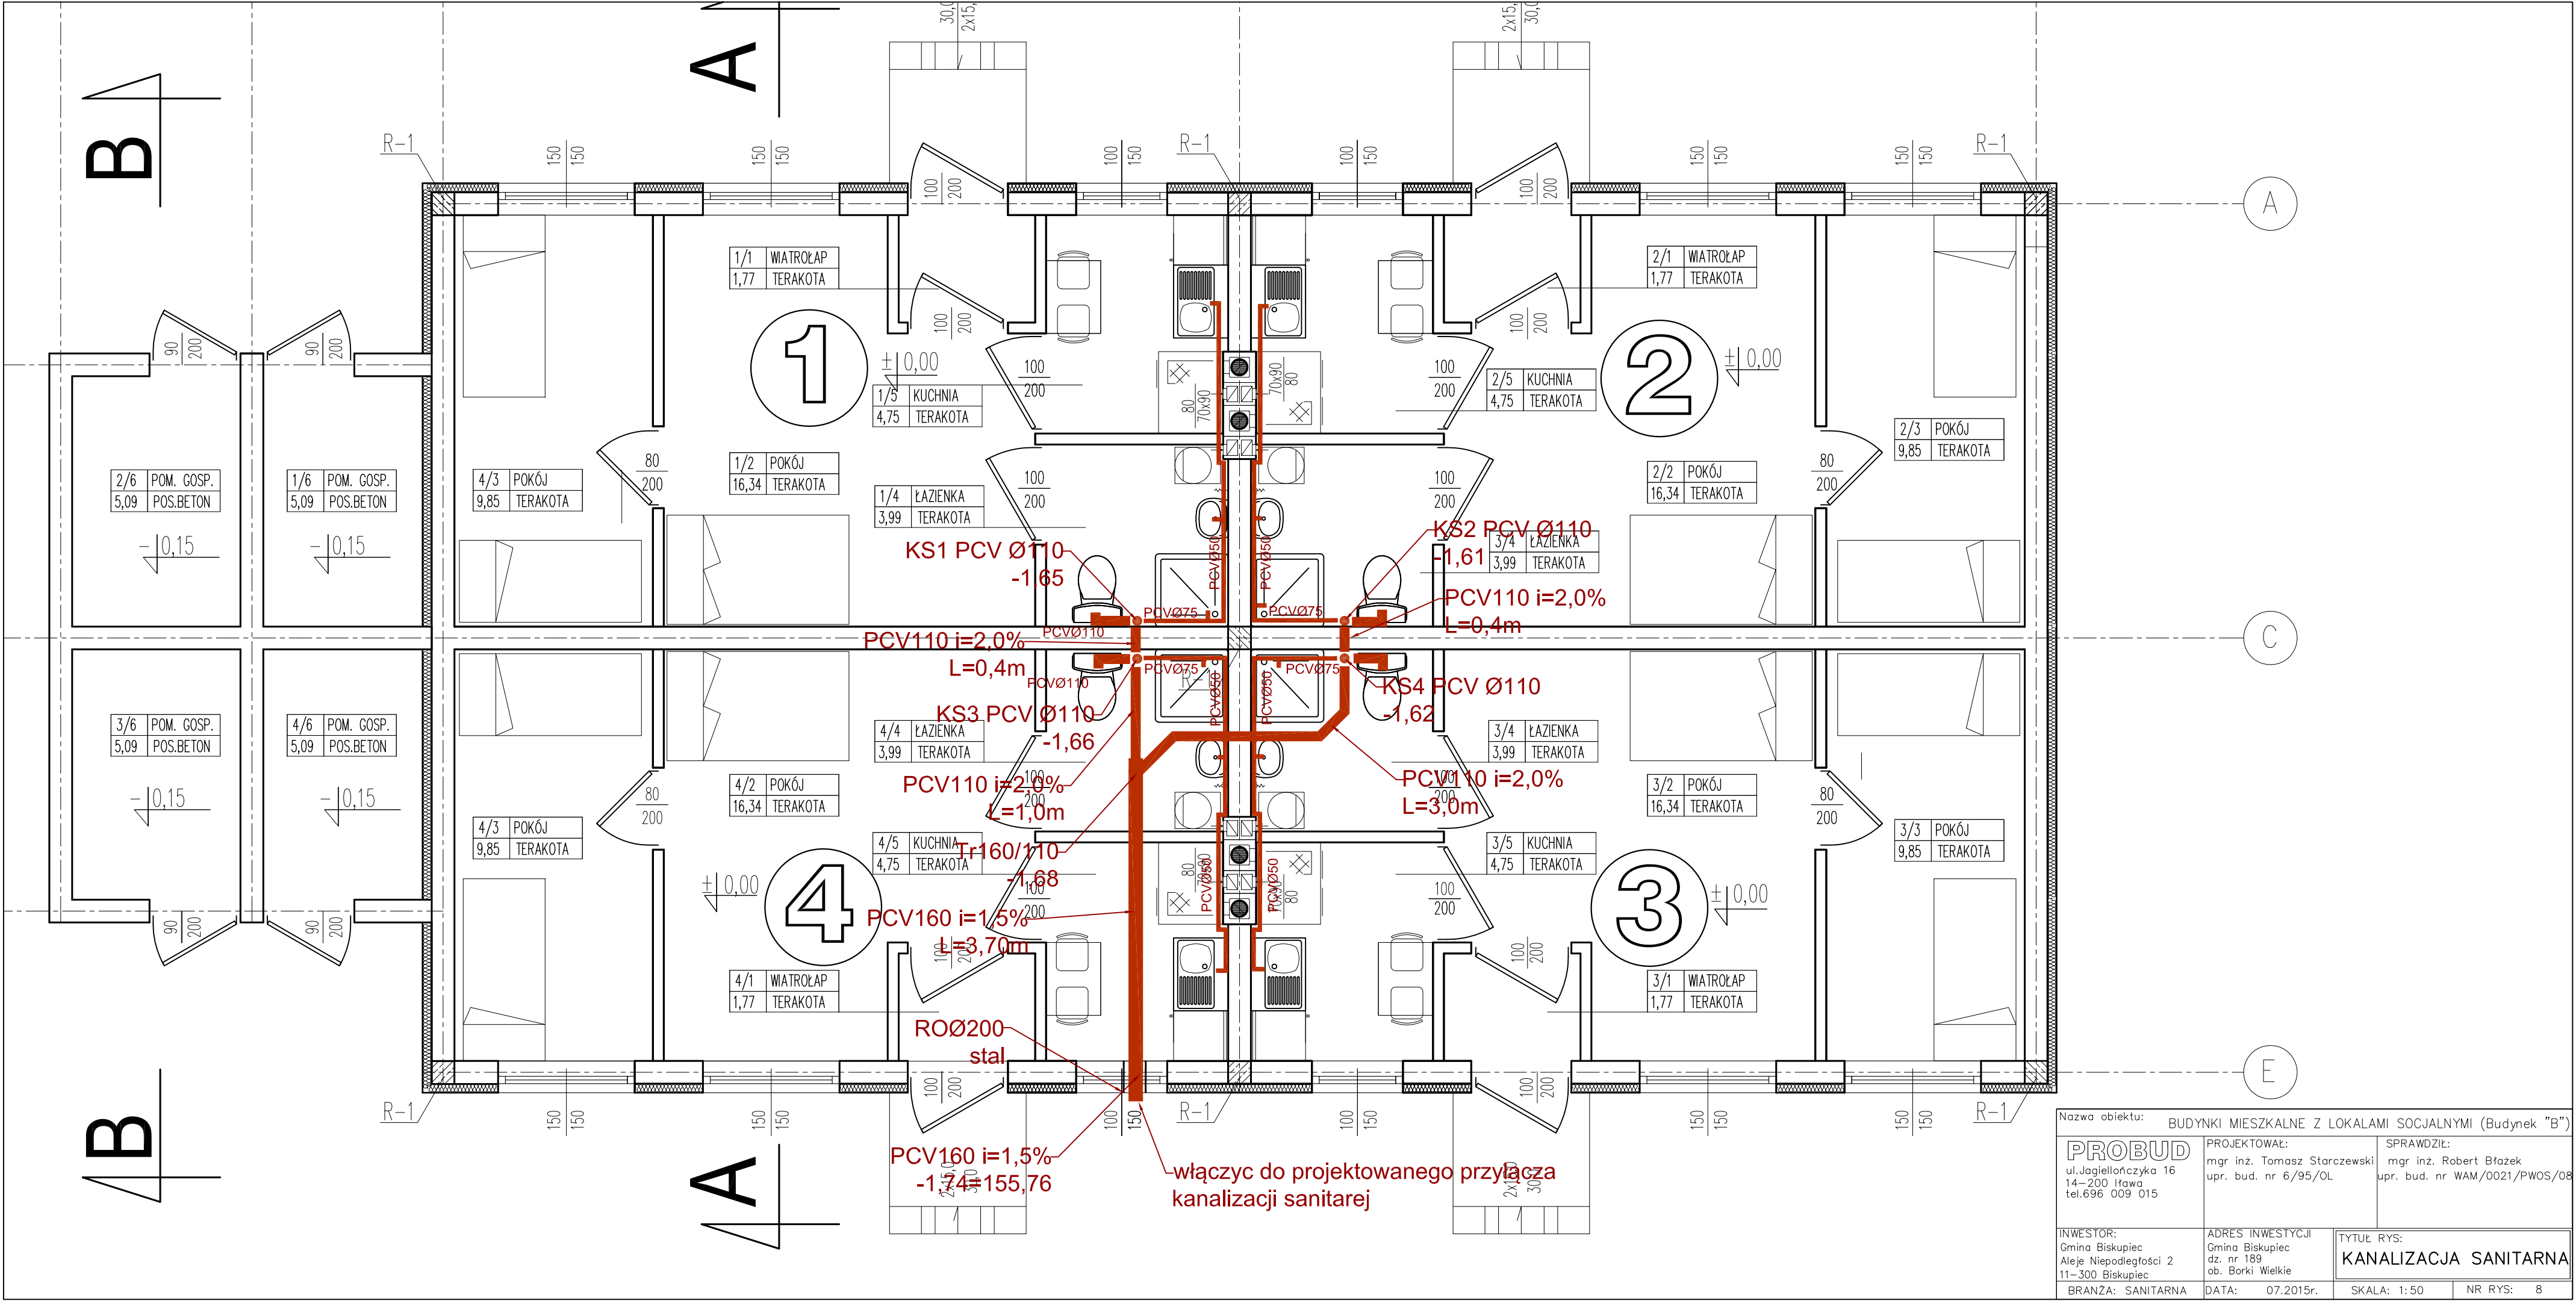

Nazwa obiektu: BUDYNKI MIESZKALNE Z LOKALAMI SOCJALNYMI (Budynek "B")		
PROBUD ul. Jagiellończyka 16 14-200 Iława tel. 696 009 015	PROJEKTOWAŁ: mgr inż. Tomasz Starczewski upr. bud. nr 6/95/OL	SPRAWDZIŁ: mgr inż. Robert Błażek upr. bud. nr WAM/0021/PWOS/08
	INWESTOR: Gmina Biskupiec Aleje Niepodległości 2 11-300 Biskupiec	TYTUŁ RYS: KANALIZACJA SANITARNA
BRANŻA: SANITARNA	DATA: 07.2015r.	SKALA: 1:50
		NR RYS: 8