

ZASIEG AKTUALIZACJI

REPRODUKCYJA WZBRONIONA.

Wykonawca:

WARMIŃSKIE PRZEDSIĘBIORSTWO
GEODEZJI I GEOINFORMATYKI Sp. z o.o.
11-300 Biskupiec, ul. Niepodległości 4a

0-807152536
NIP 739-31-33-516, Reg. 510964269

GEODETA UPRAWNIENY
Jerzy Okuniewski
ul. pr. 14583 *Okuniewski*
11-300 Biskupiec, Aleja Dłomi 14B/6
tel. 715 25 61
NIP 739-122-40-02, REG. 510319931

wyklucza się istnienia w terenie innych wykazanych na niniejszej mapie źródeł podziemnych, które nie były zgłoszone do inwentaryzacji lub o których nie jest informacji w instytucjach państwowych.

aktualny na dzień: 8.04.2008

KERG: 0704-12/2008

oj.: warmińsko – mazurskie
wiat: olsztyński

n./Miasto: ...BISKUPIEC...

Wzrost: m. BISKUPIEC 4
Wiek: 223.143.1534 i 2012

alka: 114/3; 229/1

FIRMA USŁUGOWO – HANDLOWA
Olsztyn ul. Herdera 18 / 14

Temat : Projekt kanalizacji deszczowej i przyłącze kanalizacji sanitarnej

Obiekt : Plan sytuacyjny

Adres: Biskupiec Plac Wolności


Faza:	Skala:	Data:	Nr rys.
1. Projektant	1:500	08.08.11	1
2. Opracowanie			
3. Sprawdzający			

mgr inż. ROMUALD WITCZEK
Uprawnienia do projektowania, nadzoru i kierowania
robotami w zakresie: inżynierii sanitarnych
nr 315/8770E

Upr. bud. Nr. 231/88/OL; 464/94/OL
\$ 2 ust. 1 pkt 1, 2 ust. 1, 3, 4 pkt 4

UWAGA: ⑥ punkt prawnie chroniony na podstawie art.15 ust. 3 ustawy z dnia 17 maja 1989r - Prawo geodezyjne i kartograficzne

MAPA SYTUACYJNO - WYSOKOŚCIOWA
SKALA 1:500

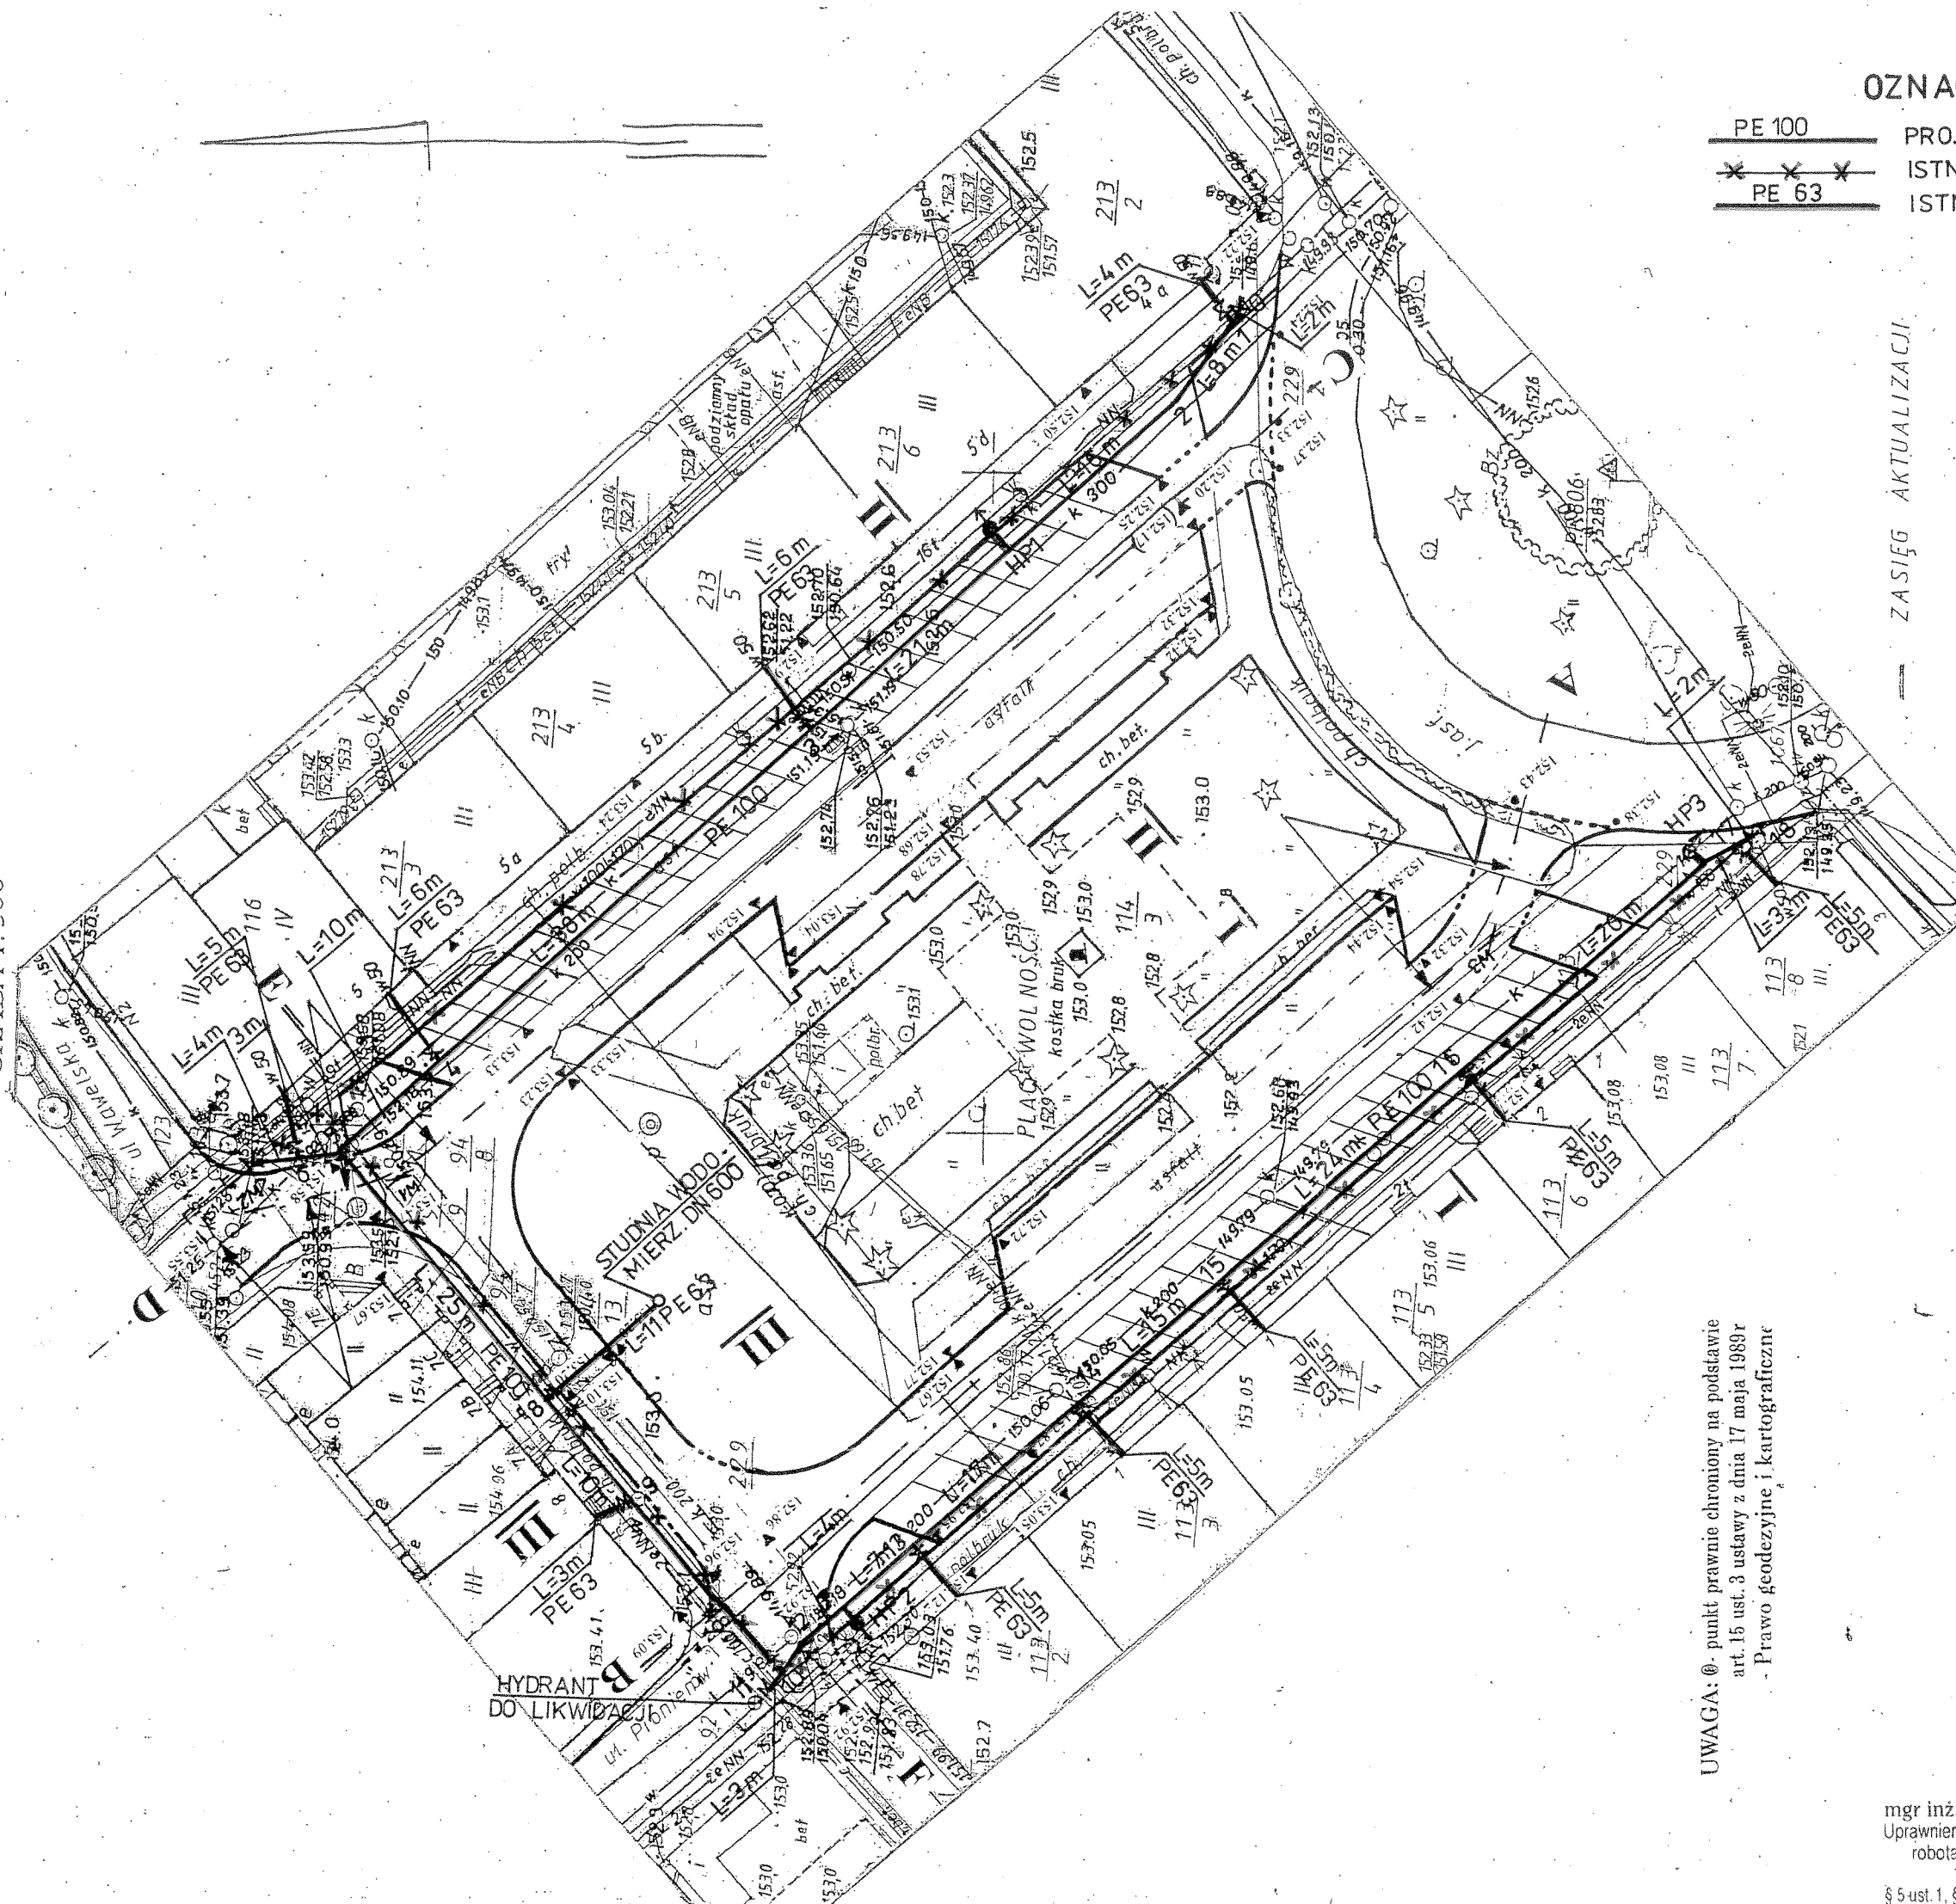

UWAGA: @ punkt prawnie chroniony na podstawie art. 15 ust. 3 ustawy z dnia 17 maja 1989 r. - Prawo geodezyjne i kartograficzne

OZNACZENIA

PE 100

PE 63

PROJEKTOWANY WODOCIĄG

ISTN. WODOCIĄG DO LIKWIDACJI
ISTN. PRZYŁĄCZA DO WYMIANY

ZASIĘG AKTUALIZACJI

REPRODUKCYJA WZBRONIONA

Wykonawca:

GEODEZJI I GEONFORMATYKI Sp. z o.o.
11-300 Biskupiec, ul. Niepodległości 4a
NIP 739-31-33-516, Reg. 51096269

GEODETA UPRAWNIENY

Jerzy Okuniewski
Upr. nr 14583
11-300 Biskupiec, Aleja Brońi 145/6
tel. 715 25 61
NIP 739-122-40-02, Reg. 510318931

KERG: 0704-12/2008


owiat: olsztyński

m./Miasto: BISKUPIEC

bręb: m. BISKUPIEC

rkusz: 223, 143, 1534, 2012

ziałka: 114/3, 229/1

o wyklucza się istnienie w terenie innych
; wykazanych na niniejszej mapie
rządzeń podziemnych, która nie były
oszczędzone do inwentaryzacji lub o których
ik jest informacji w sytuacjach
ntowych.

n aktualny na dzień: 8.04.2008

FIRMA USŁUGOWO - HANDLOWA
Olsztyn ul. Herdera 18 / 14

Temat: Projekt wodociągu wraz z przyłączami do bud.

Obiekt: Plan sytuacyjny

Adres: Biskupiec Plac Wolności

Faza: Skala: Data: Nr rys.

mgr inż. ROMUALD WILCZEK 1:500 08.08.2008

Uprawnienia do projektowania i kierowania pracami w zakresie inżynierii sanitarnych

nr 31 507/01 Wilczek Upr. bud. Nr 231/88/01; 464/94/01

§ 5 ust. 1, § 7, § 2 ust. 1 pkt 1, § 13 ust. 1 pkt 4 lit. a § 2 ust. 1 pkt 2, § 3 ust. 1 pkt 4