


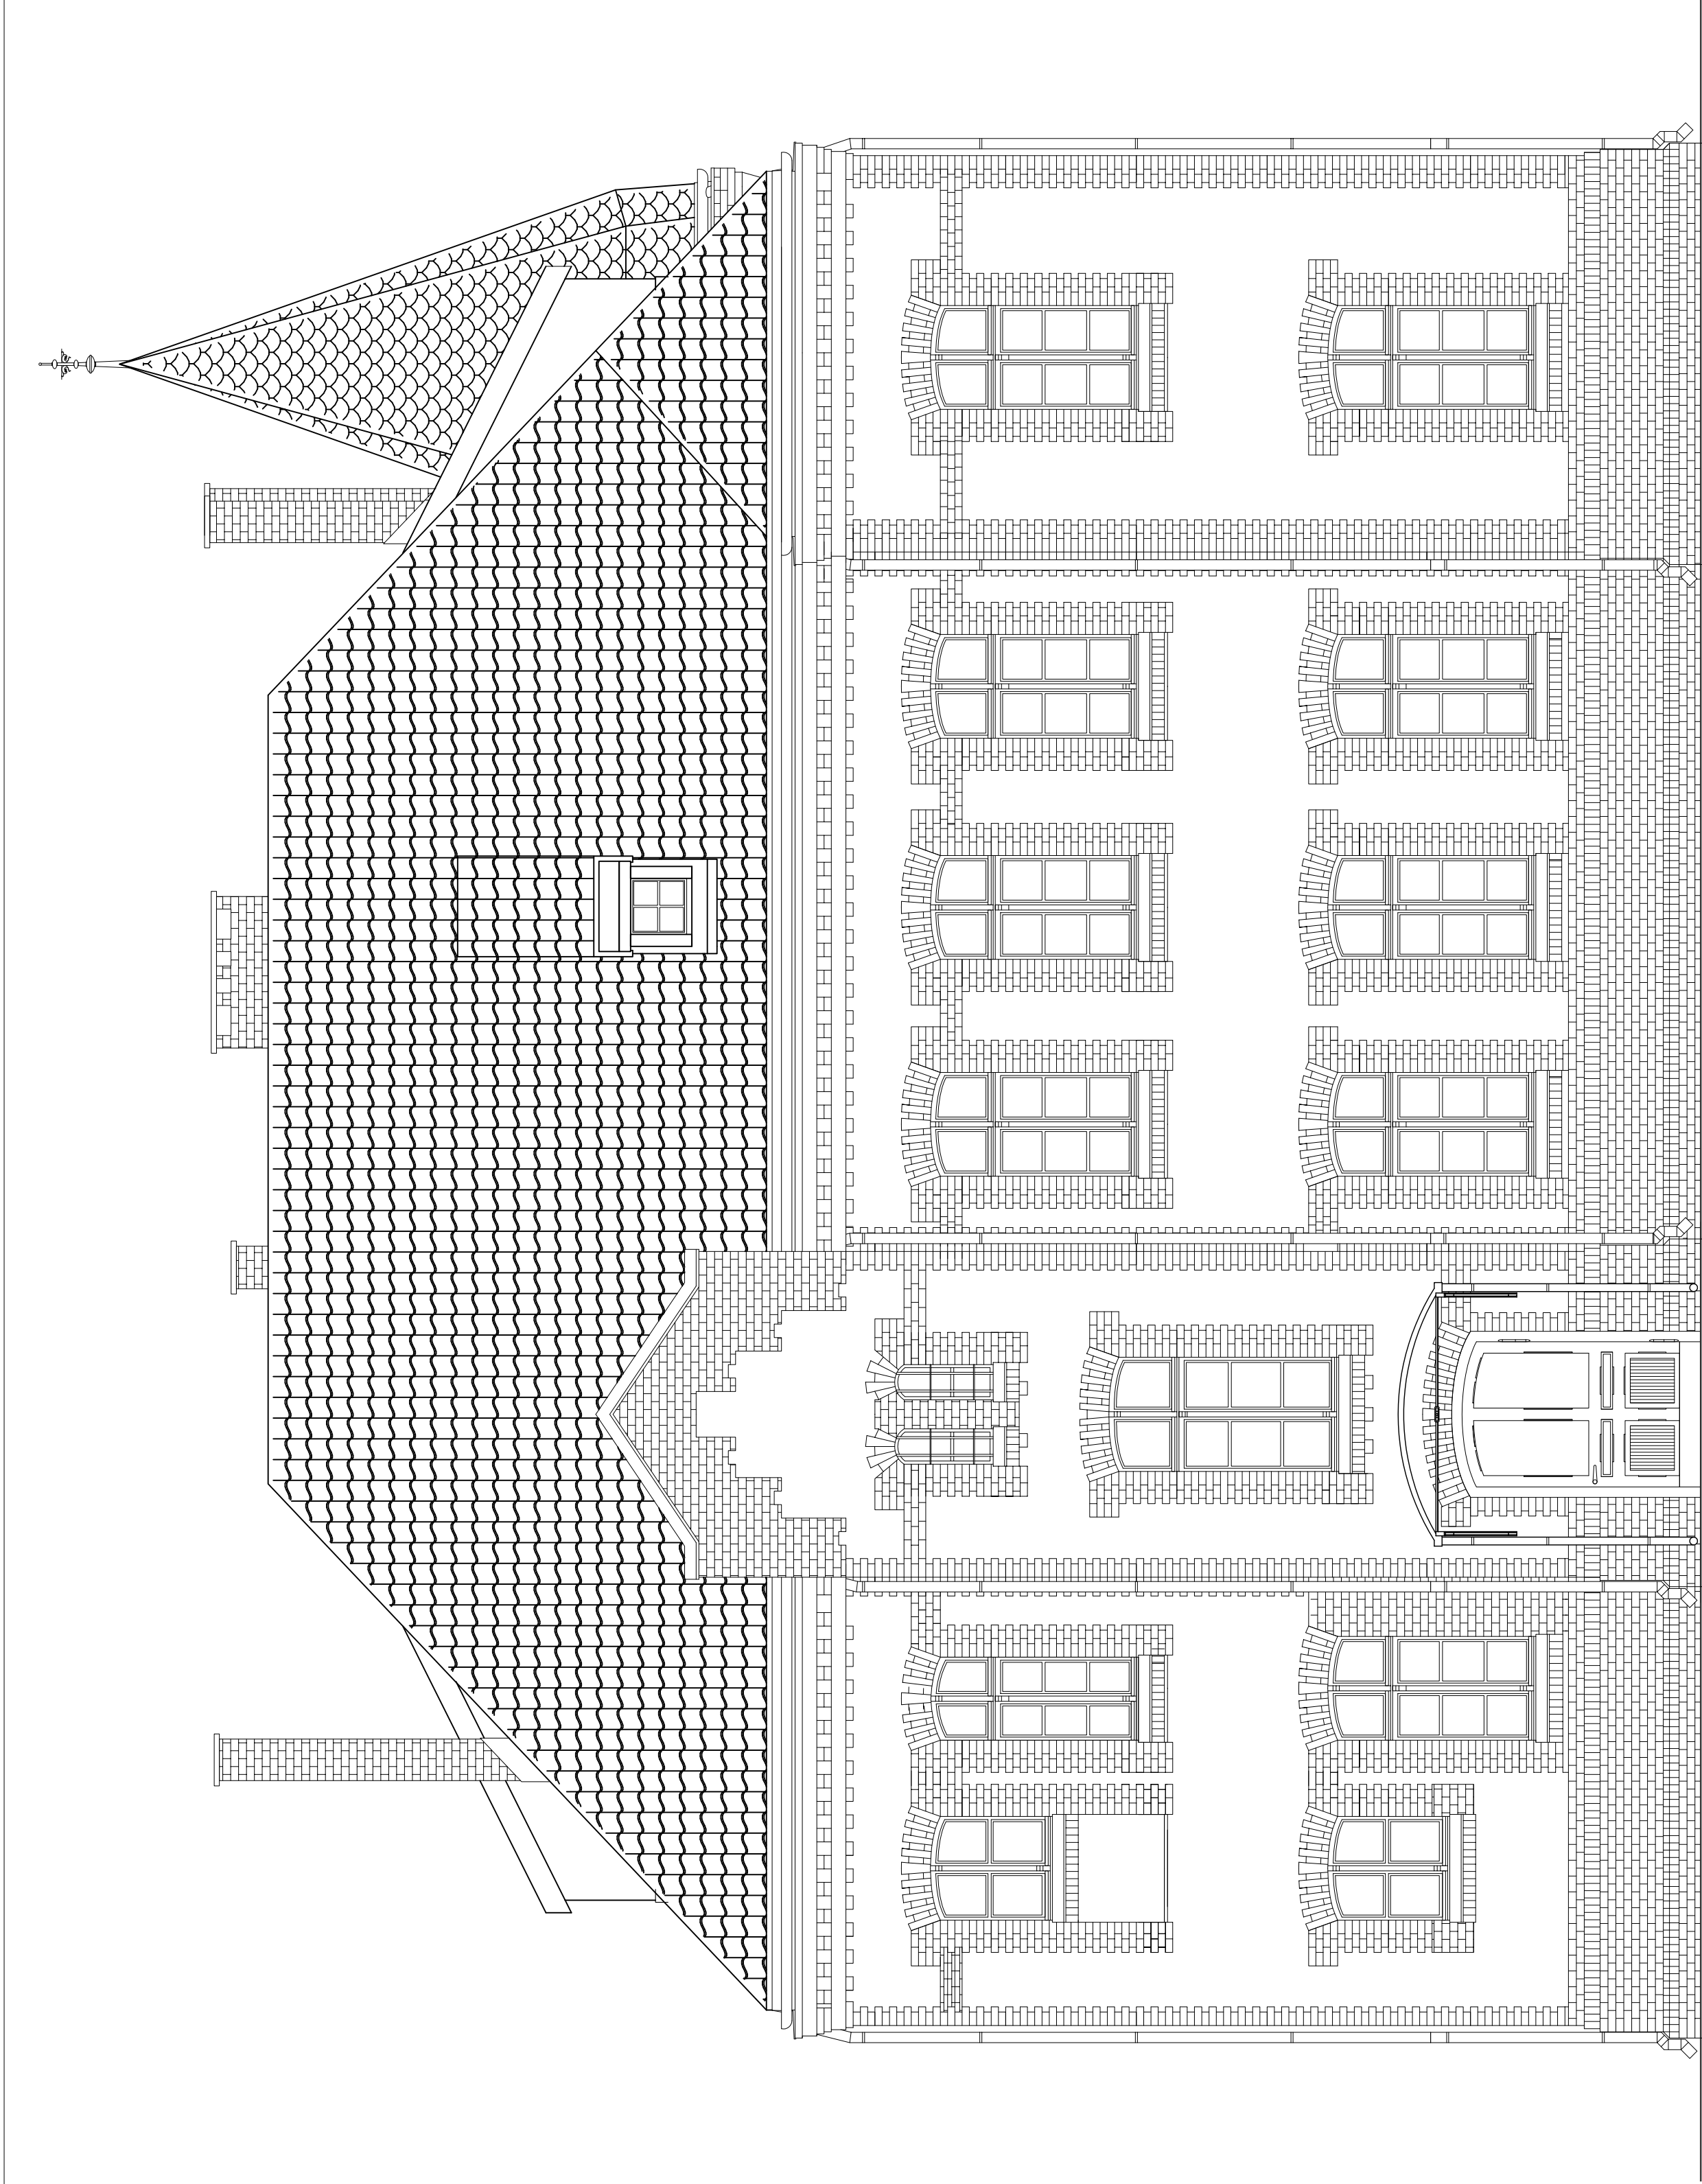

OPIS REMONTU I NAPRAWY ELEWACJI

Dach dachówka ceramiczna holenderska na iglicy karpówka, tak jak obecnie . Ściany zewnętrzne w widoku zewnętrznym po wykonaniu remontu , napraw i uzupełnień oraz odnowienia pozostaną w zakresie ozdobienia , kolorystyki i proporcji bez zmian . Cokół wykonany jest z cegły pełnej ceramicznej półklinkierowej licowanej i spoinowanej . Cokół po wykonaniu uzupełnienia spoin , fragmentów brakującej cegły (doklejanych na zaprawach klejących) po oczyszczeniu pozostanie w dotychczasowej formie . Elewacja naziemia wykonaną jest w postaci łączenia dw óch materiałów . W narożnikach wokół okien i w pasie stropu nad parterem Cegła pełna ceramiczna licowana i spoinowana . Po wykonaniu uzupełnień spoin i fragment ów brakującej cegły , oczyszczeniu i odnowieniu pozostanie bez zmian . Pół między cegłą licowaną wykonane są z tynku nakrapianego kt óry w miejscach rys , pęknięć i ubytków wymaga napraw oczyszczenia (przemycie) i odnowienia . Kolorystyka tynku po odnowieniu pozostanie tak dotychczasowa w stonowanym odcieniu zieleni w.g. wzornika kolor ów NCS S3050 (firmy BECKERS). Elementy drewniane zewnętrzne należy zabezpieczyć środkami ochronnym olejnym np. Sadolin , w kolorze jasnego brązu . Obr óbki blacharskie rury i ryny spustowe z blach powlekanych w kolorze obróbek istniejących . Opaski , chodniki , i dojazdy w części istniejące asfaltowe , pozostałe z kostki brukowej kamienia naturalnego na podsypce z piasku , ubitego wibratorami powierzchniowymi .Zadaszenia lukowe nad wejściami do budynku , z profili stalowych , pokryte blachą .Wszystkie elementy daszku powlekane farbą w kolorze podobnym do powlekania istniejących obróbek blacharskich.

ELEWACJA PŁN-ZACH 1:50

PRAWA AUTORSKIE ZASTRZEŻONE		ZESPÓŁ Usług PROJEKTOWO-INWESTYCYJNYCH W BISKUPCU	
		PRACOWNIA PROJEKTOWA arch. RADOSŁAW PRZYBYŁAK	
OBIEKT:		BUDNIEK MIESZKALNY WIELURÓDZINY	
ADRES:		ul.Wojciecha Półskiego 12, Biskupiec	
ELEWACJA PŁN-ZACH		IME I NAZWISKO	UPR.BUD. A-10
PROJEKTOWAŁ	mgr inż.arch. Radosław Przybylak		10/06/2008
OPRACOWAŁ	tech. Teresa Myrowska		-
SPRAWDZIŁ	mgr inż.arch. Tomasz Świąkowski		3/2004/01
DATA	12.2008		
ZUP-I	Biskupiec		1:1.1.1.2