


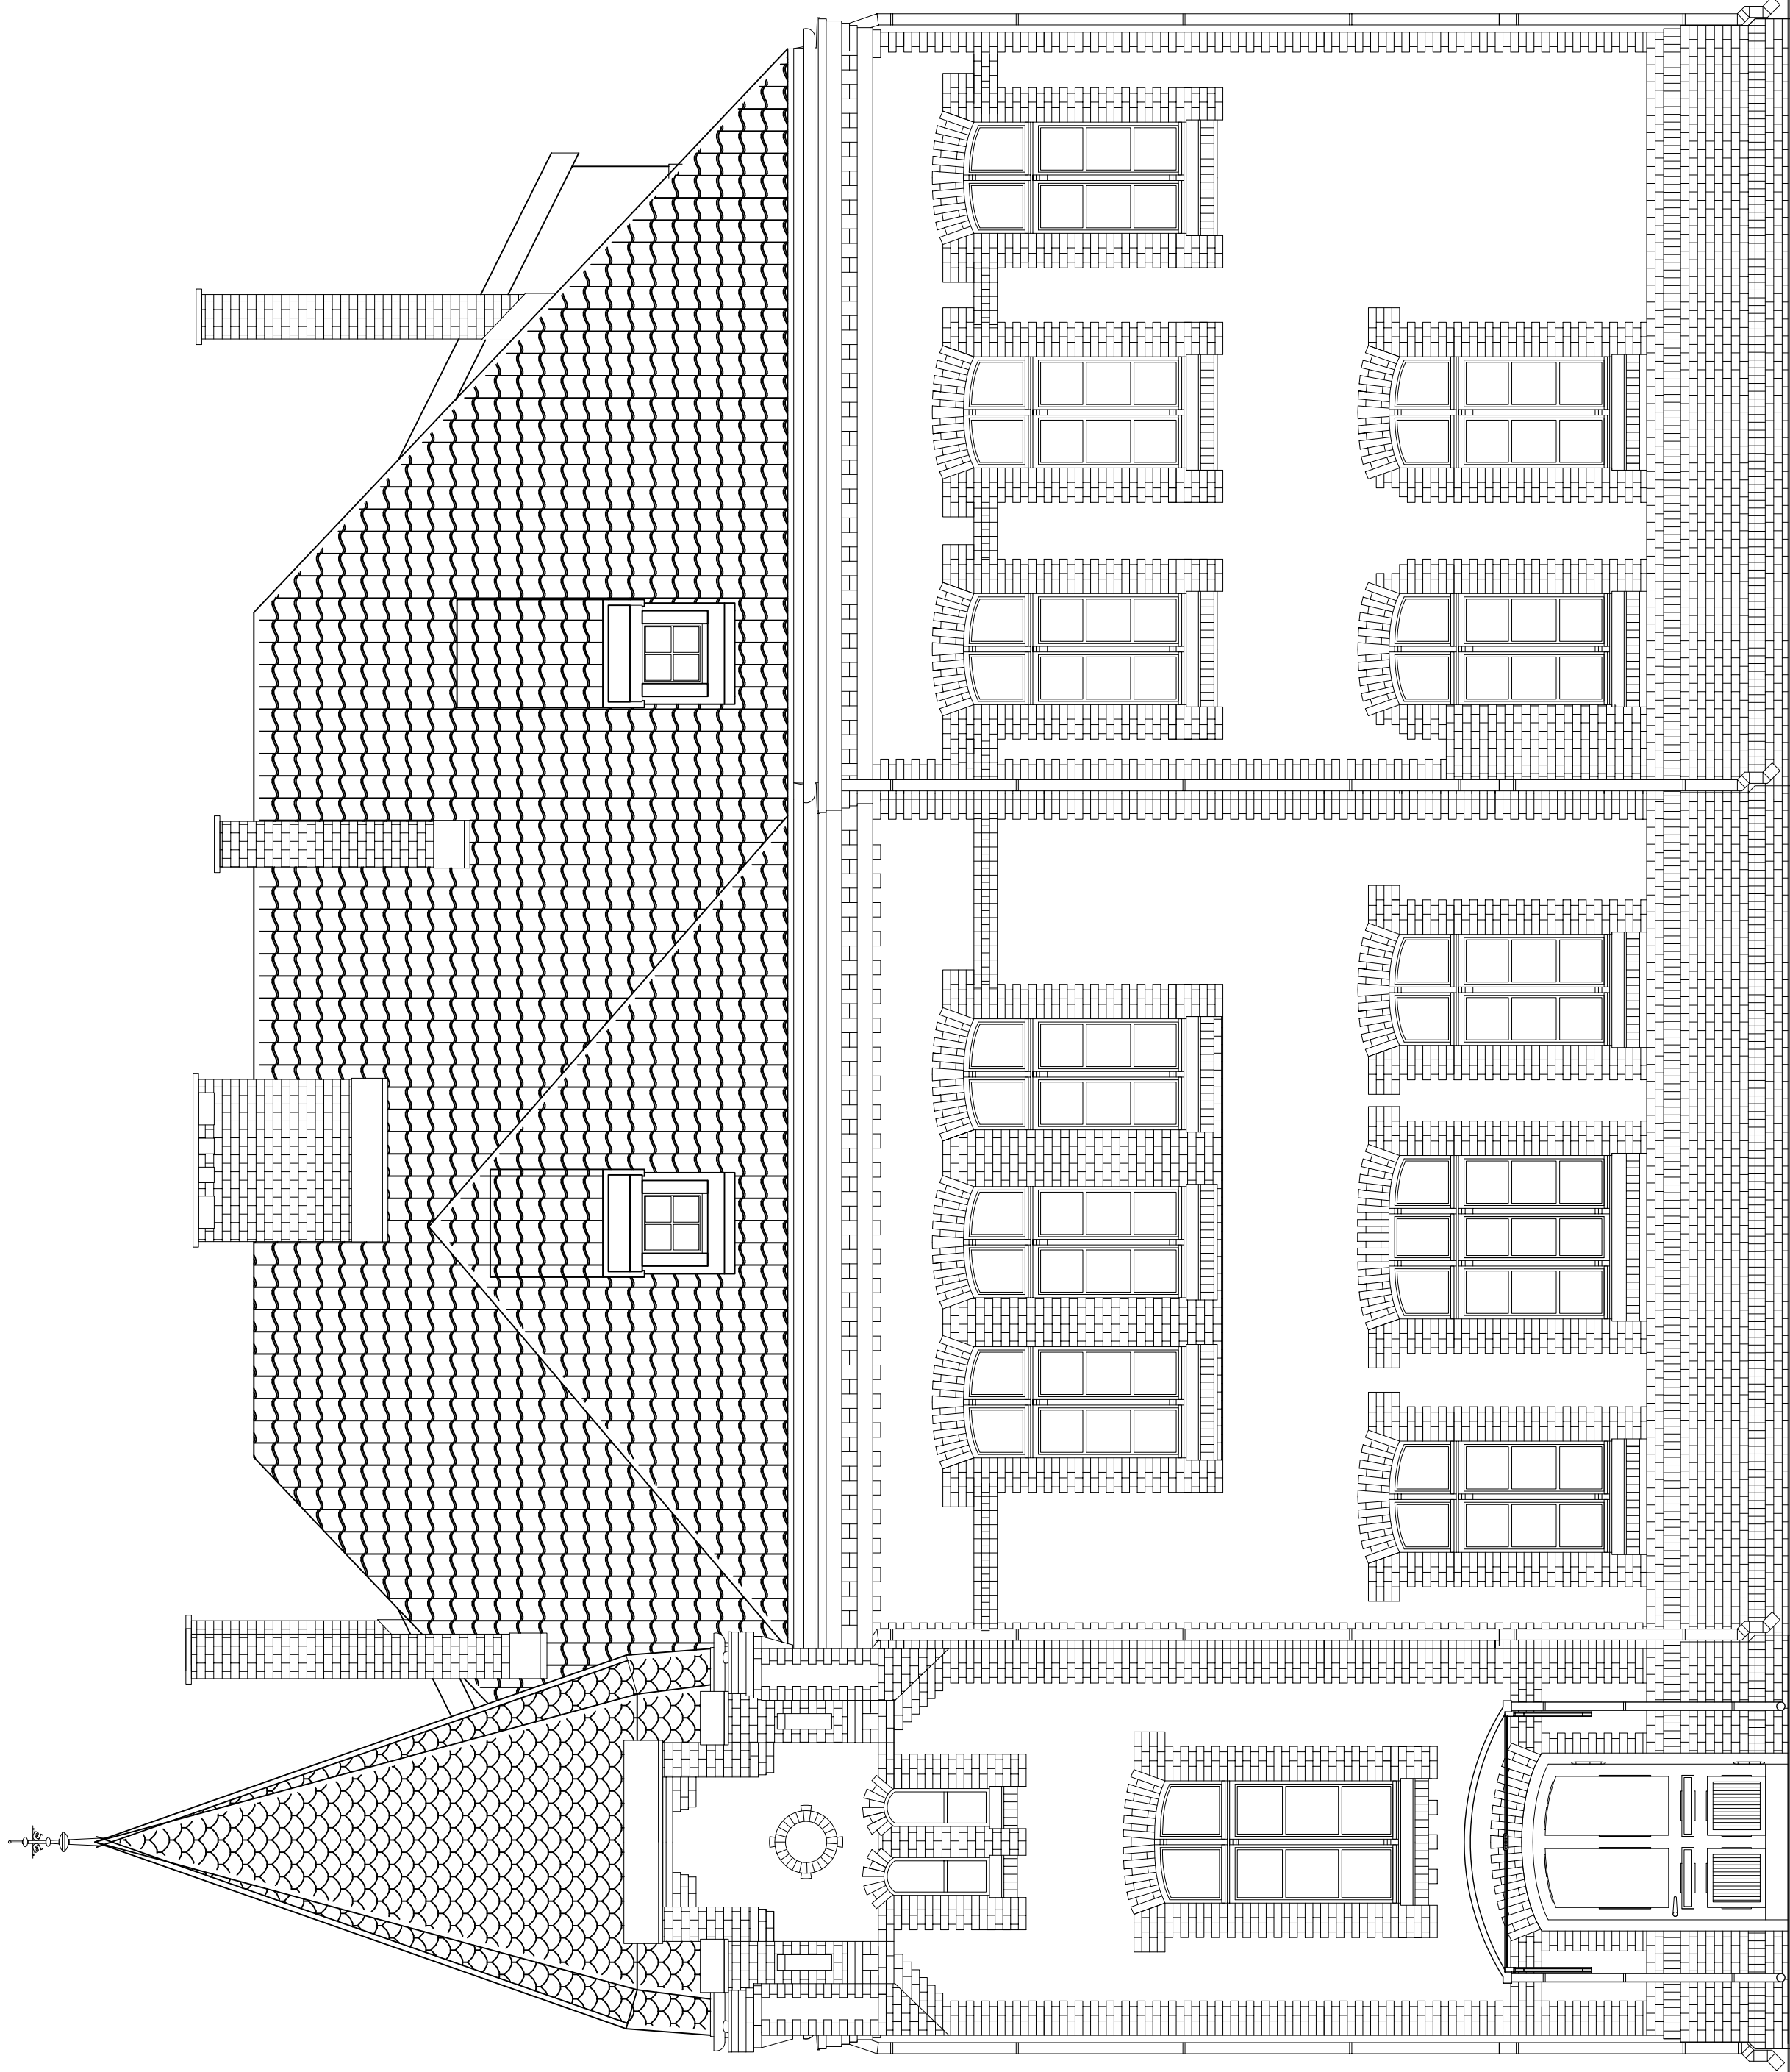

OPIS REMONTU I NAPRAWY ELEWACJI

Dach dachówka ceramiczna holenderska na iglicy karpówka, tak jak obecnie . Ściany zewnętrzne w widoku zewnętrznym po wykonaniu remontu , napraw i uzupełnień oraz odnowienia pozostaną w zakresie ozdobienia , kolorystyki i proporcji bez zmian . Cokół wykonany jest z cegły pełnej ceramicznej półklinkierowej licowanej i spoinowanej . Cokół po wykonaniu uzupełnienia spoin , fragmentów brakującej cegły (doklejanych na zaprawach klejących) po oczyszczeniu pozostanie w dotychczasowej formie . Elewacja nadziemna wykonana jest w postaci łączenia dw óch materiałów . W narożnikach wokół okien i w pasie stropu nad parterem Cegła pełna ceramiczna licowana i spoinowana . Po wykonaniu uzupełnień spoin i fragment ów brakującej cegły , oczyszczeniu i odnowieniu pozostanie bez zmian . Pola między cegłą licowaną wykonane są z tynku nakrapianego kt óry w miejscach rys , pęknięć i ubytków wymaga napraw oczyszczenia (przemycie) i odnowienia . Kolorystyka tynku po odnowieniu pozostanie tak dotychczasowa w stonowanym odcieniu zieleni w.g. wzornika kolor ów NCS S3050 (firmy BECKERS). Elementy drewniane zewnętrzne należy zabezpieczyć środkami ochronnym olejnym np. Sadolin , w kolorze jasnego brązu . Obr óbki blacharskie rury i rynny spustowe z blach powlekanych w kolorze obróbek istniejących . Opaski , chodniki , i dojazdy w części istniejące asfaltowe , pozostałe z kostki brukowej kamienia naturalnego na podsypce z piasku , ubitego wibratorami powierzchniowymi .Zadaszenia łukowe nad wejściami do budynku , z profili stalowych , pokryte blachą .Wszystkie elementy daszku powlekane farbą w kolorze podobnym do powlekania istniejących obróbek blacharskich.

ELEWACJA PŁD-WSCH 1:50

PRAWA AUTORSKIE ZASTRZEŻONE		ZESPÓŁ Usług PROJEKTOWO-INWESTYCYJNYCH W BISKUPCU	
		PRACOWNIA PROJEKTOWA arch. Radosław Przytylak	
OBIEKT:		BUDYNEK MIESZKAŁNY WIELKOZIEMNY	
ADRES:		ul. Wojska Polskiego 12, Biskupiec	
ELEWACJA PŁD-WSCH		IME I NAZWISKO	UPR.BUD. A-11
SKALA	PROJEKTOWAŁ	mgr inż. arch. Radosław Przytylak	10/2004/2006
1:50	OPRACOWAŁ	tech. Teresa Myrowska	-
DATA	SPRAWDZIŁ	mgr inż. arch. Tomasz Świąkowski	3/2004/01
12.2008	ZUP-I Biskupiec	inż. Bogdan Przytylak	13.1.1.1.2