

ZBIORCZY BILANS  
POWIERZCHNIOWO-LICZBOWY

K KOMUNIKACJA

Pu= 26.47m2

Pm= 18.80m2  
Pu= 42.16m2

Pm= 17.42m2  
Pu= 37.27m2


Pm= 20.18m2  
Pu= 36.37m2

P k PIĘTRA = 26.47m2  
Pm PIĘTRA = 56.40m2  
Pu MIESZKAŃ =115.80m2  
Pu PIĘTRA =142.27m2  
LICZBA M. NA KOND. =3  
LICZBA POM. NA KOND. =12

P u budynku =285,16m2  
P zabudowy =204,26m2  
KUBATURA =1715,00m3

- WYŁAZ STROPOWY  
I SCHODYNA NIEUŻYTKOWE  
PODDASZE  
ODP. POŻAROWA 30minut  
WG ZASTAWIENIA STOLARKI I  
KARTY KATALOGOWEJ FIRMY  
FAKRO

- UWAGA: ZASTOSOWAĆ  
KUCHENKI ELEKTRYCZNE

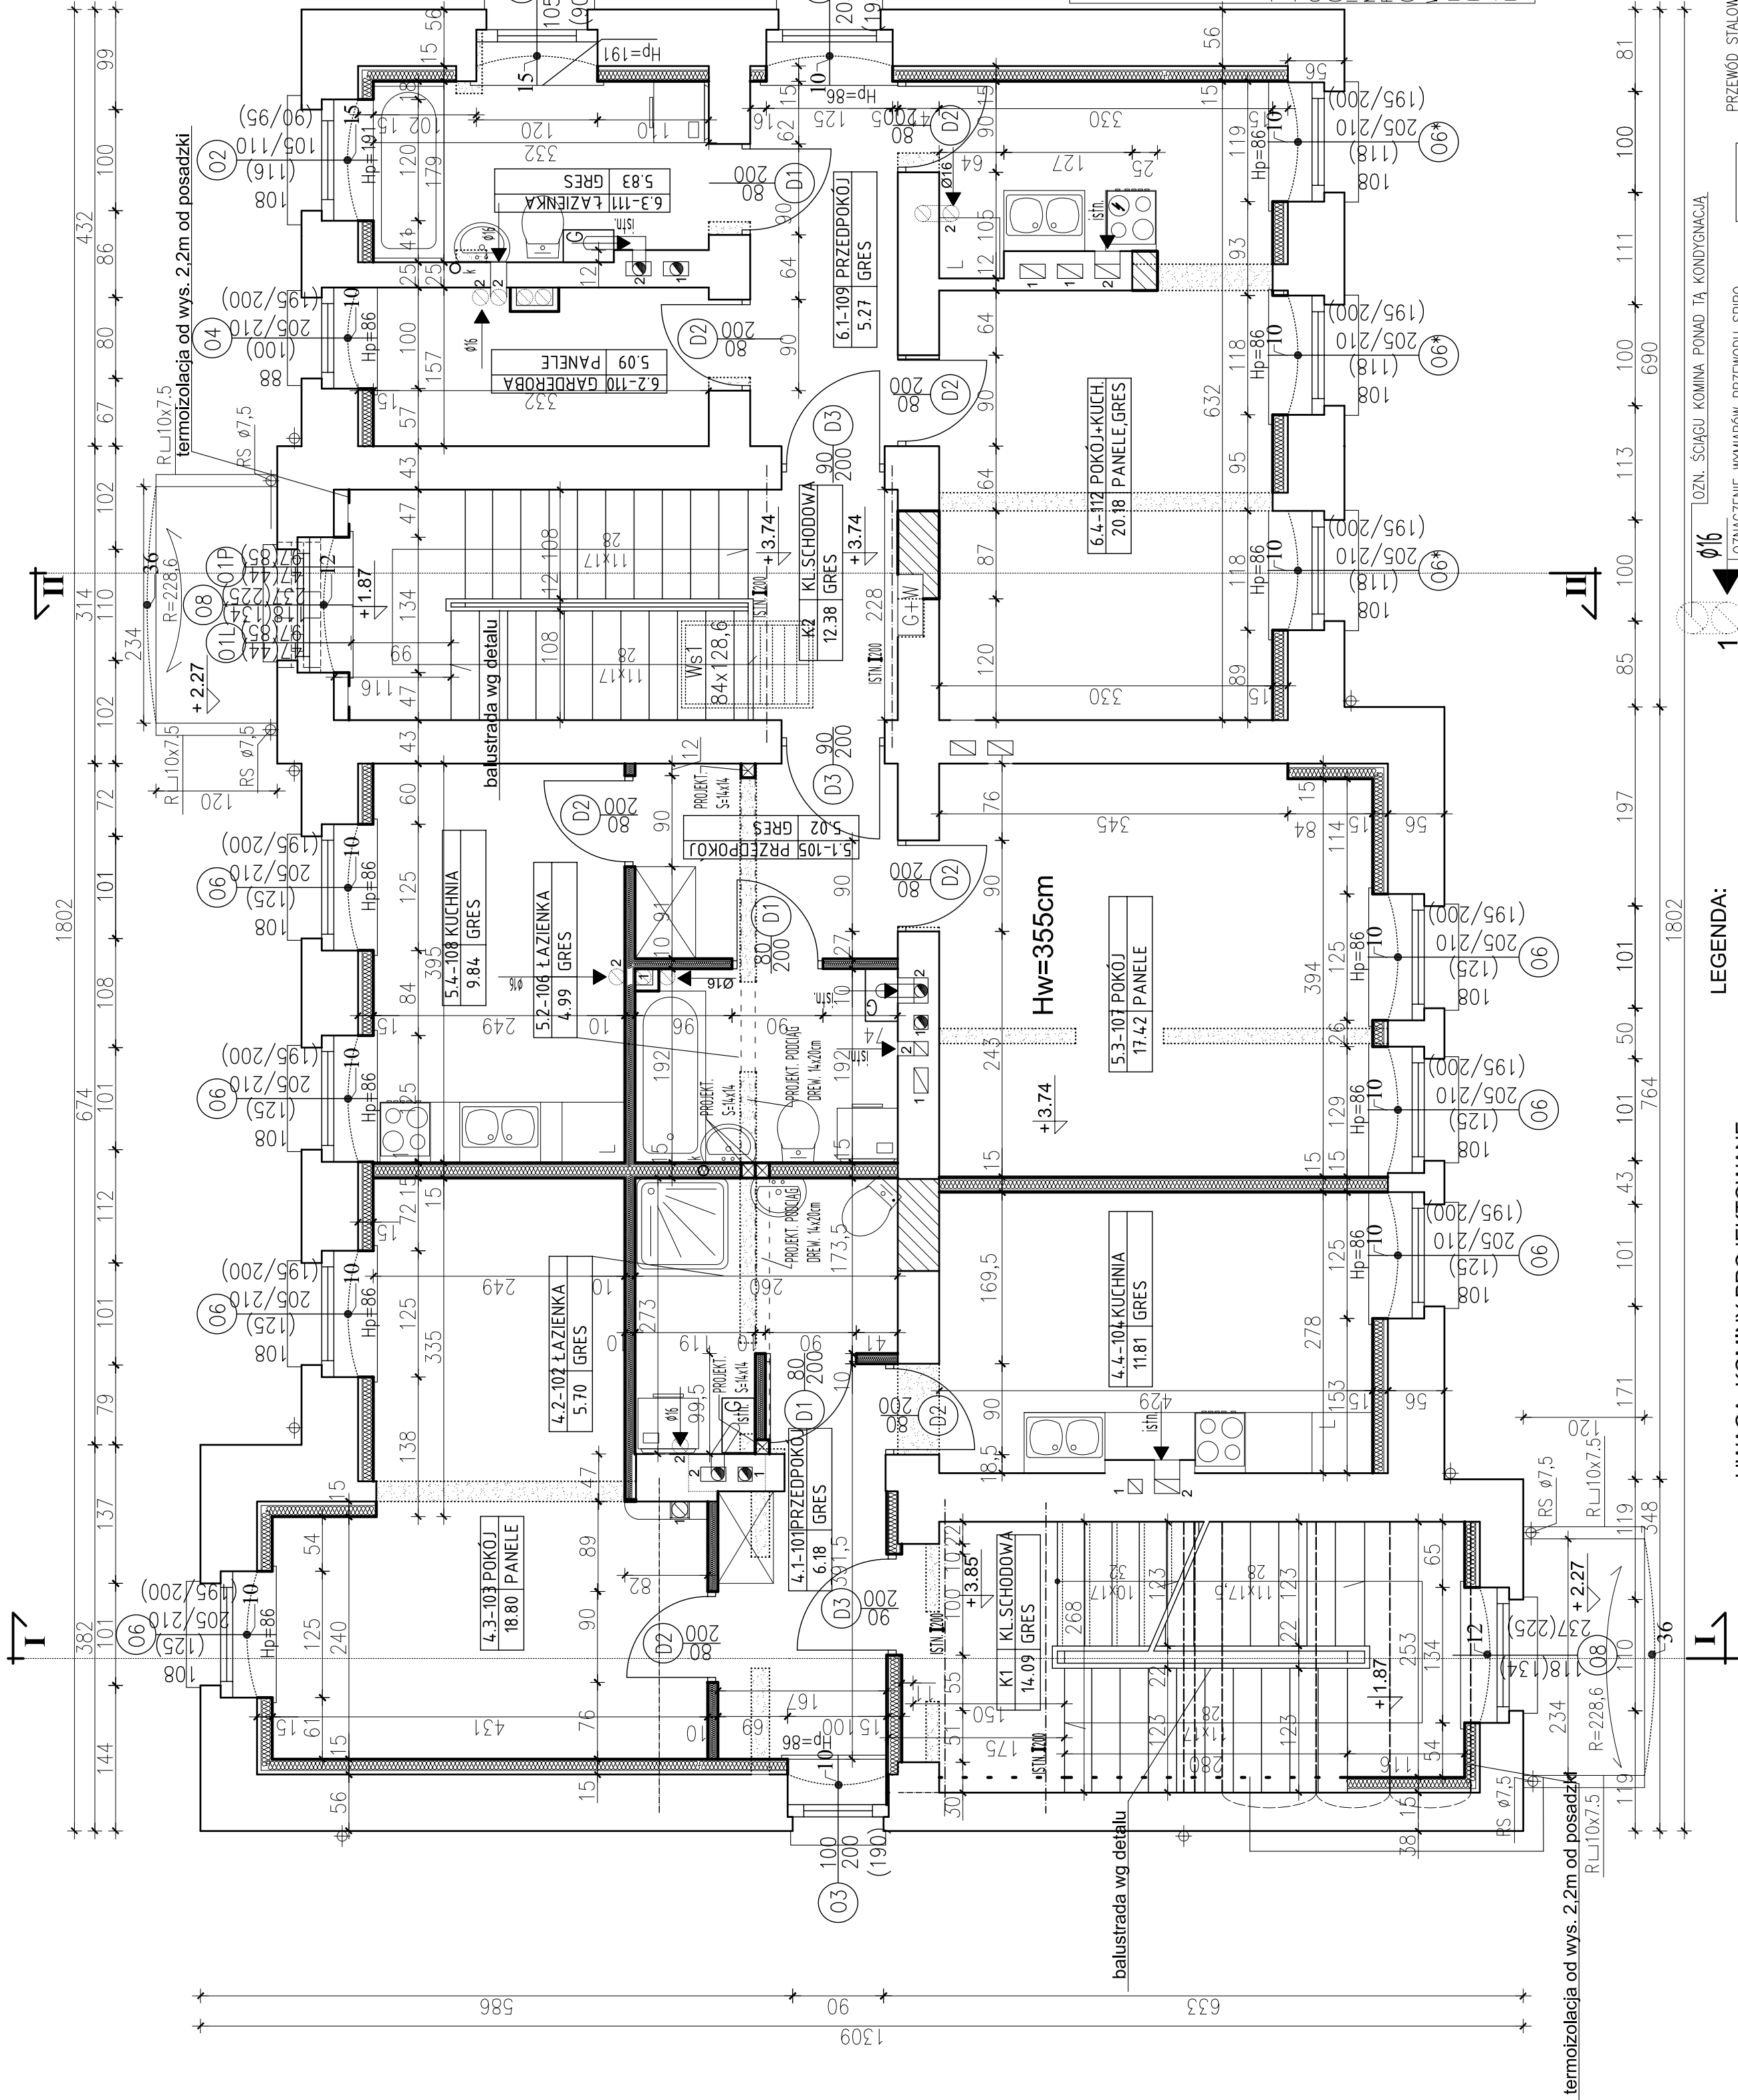

LEGENDA:

Hw=

- WYSOKOŚĆ WEWNĄTRZ POMIESZCZEN

- ROZBÓRKI ODCINKOWE

- ZAMUROWANIA

SCIANA PROJEKTOWANA WEWNĘTRZNA

- 8, 10, 15 WG FIRMY ISOVER/REGIPS

(KARTY KATALOGOWE ZA ZESTAWIENIEM STOLARKI)

- SCIANA ISTNIEJĄCA

Ø16

1













PRZEWÓD STALOWY SPALINOWY

WG SYSTEMU "ew/ia" FIRMY JEREMAS

LUB INNY O PODÓBNYCH

PARAMETRACH WPROWADZONY W ISTN. KANAŁ

KOMINOWY - OZNACZENIE GRAF. PRZEWODU

SPALINOWEGO Z NUMERACJĄ STOLIZUJĄCĄ

KONDYGNACJE NA KTOREJ JEST PODŁĄCZENIE

DO PIECYKA (ANALOGICZNE DO OZNACZEN

WENTYLACJI) - DOPASOWANIE PRZEWODÓW W/G

EKSPERTYZY KOMINIARSKIEJ I PO UDROZNIENIU

OZNACZENIE GRAF. PRZEWODU WENTYLACYJNEGO

ISTNIEJĄCEGO WENTYLACYJNEGO AKTUALNA KONDYGNACJE, NP.:

"NR.1" - WENTYLACJE PARTER(1 KOND. WENTYLOWANA)

"NR.2" - WENTYLACJE PIĘTRO(2 KOND. WENTYLOWANA)





























UWAGA: KOMINY PROJEKTOWANE  
MOCOWANE DO KOMINÓW ISTNIEJĄCYCH

-WCZĘŚNIEJ NALEŻY KOMINY  
ISTNIEJĄCE UDROŻNIĆ

NA PODSTAWIE EKSPERTYZY  
KOMINIARSKIEJ ORAZ DOKONAĆ PRAC

REMONTOWYCH / WYPEŁNIENIOWYCH  
SPĘKANIEJ CZĘŚCIOWO ICH STRUKTURY

UWAGA: KOMINY Z RUR SPIRO Ø16  
PROWADZONE 0,15cm PONIŻEJ SUFITU

NAD WENTYLOWANĄ KONDYGNACJĄ

termoizolacja od wys. 2.2m od posadzki

RLJ10x7,5

R=228,6

Ø8







































PRAWA AUTORSKIE ZASTRZEŻONE

Zespół Usług Projektowo-Inwestycyjnych

PRACOWNIA PROJEKTOWA arch. Radosław Przytylak

W BIELSKU

OBIEKT: BUDYNEK MIESZALNY WIELKODZIENNY


IMI I NAZWISKO

mgr inż. arch. Radosław Przytylak

inż. Bogdan Przytylak

mgr inż. arch. Teresa Myrnowska

mgr inż. arch. Tomasz Sudowski




RZUT PIĘTRA 1:50

UWAGA: BUDYNEK ISTNIEJĄCY  
WYMIARY SPRAWDZIĆ W NATURZE

OPIS OZNACZEŃ INDYWIDUALNYCH OKNA:

WYMIAR STOLARKI NOWOPROJEKTOWANEJ

WYMIAR STOLARKI ZE STAŁYM RAMIAKIEM DREWNIANYM

PRZYSŁOŚCOWYM ZŁOŻONY Z WYMIAREM STOLARKI ISTN.

WYSOKOŚĆ OD GÓRY STROPU/POSADZKI DO PARAPETU

10 WYSOKOŚĆ STRZAŁKI ŁUKU W GÓRZE OKNA

GÓRNY CZĘŚĆ RAMY OKNA W FORMIE

ŁUKU

WEGAR -WG ZESTAWIENIA STOLARKI

I DETALU MOCOWANIA OKNA PROJ.

STN.PODKŁADNIK Z CEGŁY POKRYTY BŁACHĄ

Z KAMPINOSIEM NAWINIĘTĄ NA STOLARKĘ

WG RYS. PRZĘKROJÓW I DETALI OKIEN

TEN SAM NUMER OKNA Z SYMBOLEM "s"

OZNACZA OKNO O PODÓBNYCH WYMIARACH

OTW. ZEWNĘTRZNEGO RÓŻNI SIĘ JEDYNE

WYMIAREM WEWNĘTRZNYM/ GRUBOŚCIĄ RAMY

PRZY OŚCIEŻACH WG ZESTAWIENIA STOLARKI

WYMIARY STOLARKI

W GÓRZE I W DOLE

ZAKOŃCZENIA RAMY

(NAJWIĘKSZY WYMIAR

STOLARKI W ŁUKU

I W CZĘŚCI PROSTEJ

OKNA)

WYMIAR 205/210

TO GÓRĄ ŁUKU

-RAMA STACJA PRZY

OŚCIEŻY

(WYMIAR WYKREŚLONY)

RAMA WEWNĘTRZNA

MOCOWANA W

RAMIE STALU

(WYMIAR WYKREŚLONY)

WYMIAR(195/200)

DOŁ ŁUKU

ANALOGICZNE

WYMIAR

DOŁ ŁUKU

ANALOGICZNE

WYMIAR

DOŁ ŁUKU
























