


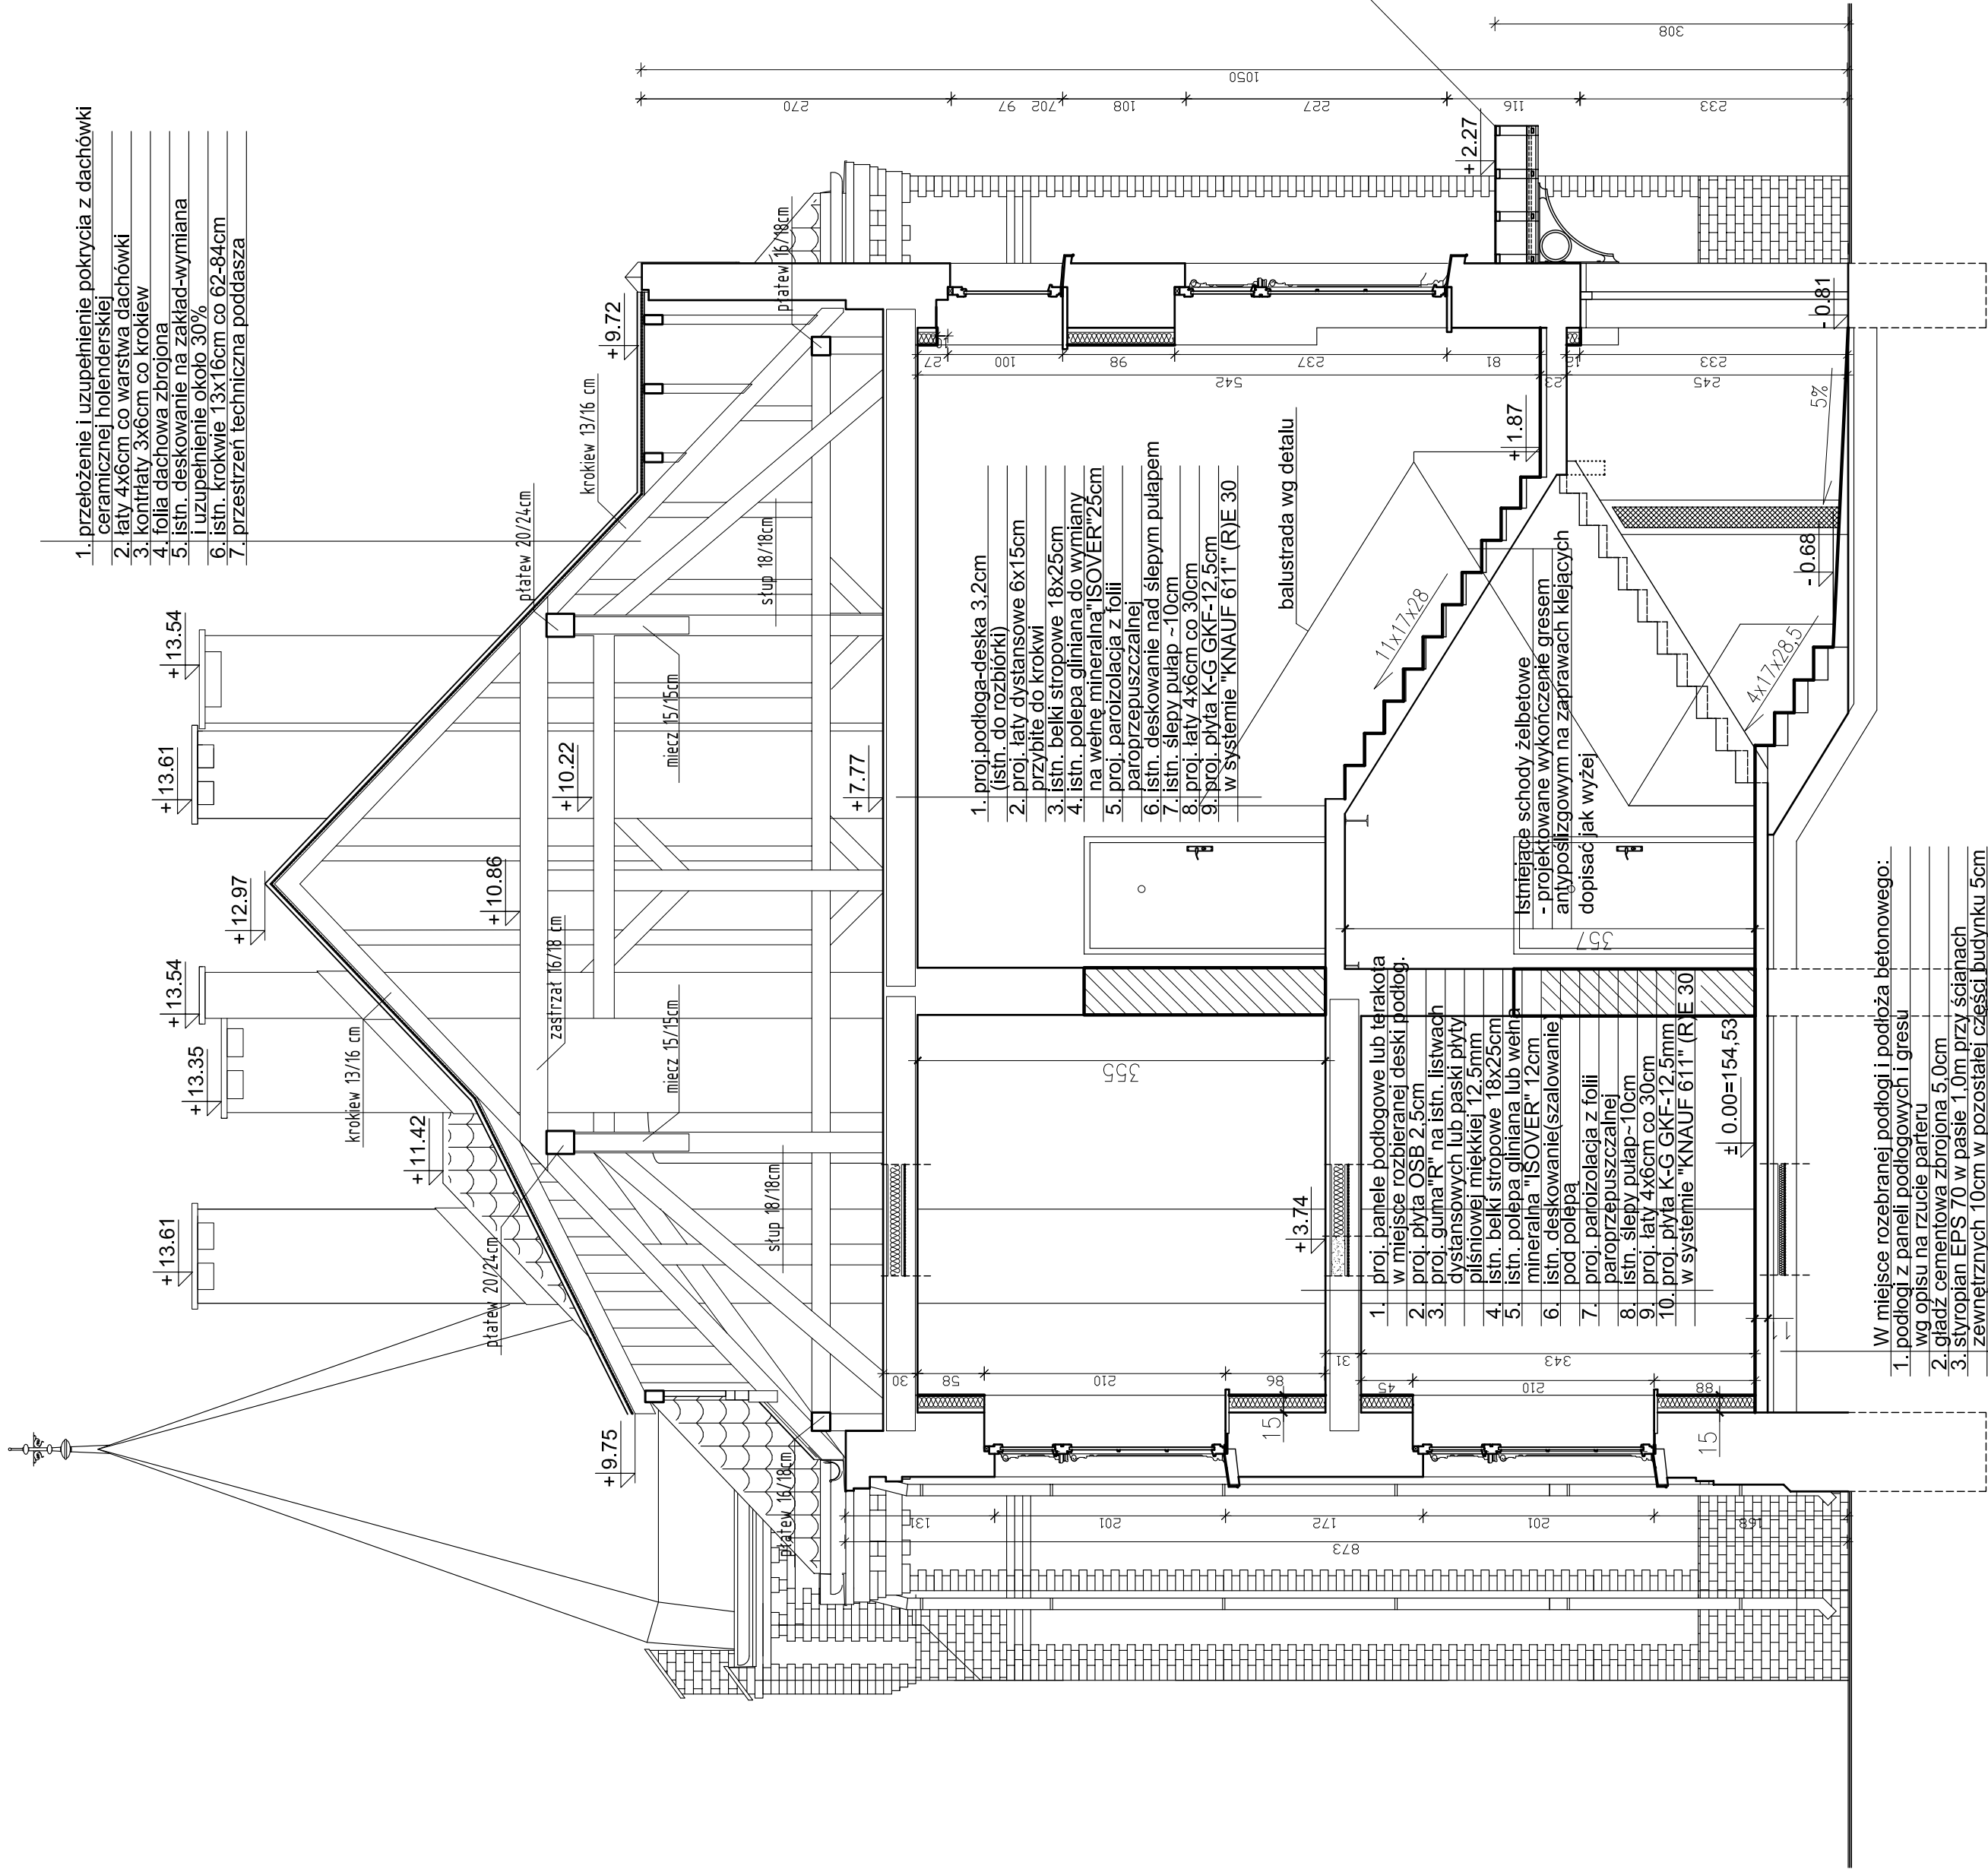

1. przełożenie i uzupełnienie pokrycia z dachówki ceramicznej holenderskiej
2. łatw 4x6cm co warstwa dachówki
3. kontrłaty 3x6cm co krokiew
4. folia dachowa zbrojona
5. istn. deskowanie na zakład-wymiana i uzupełnienie około 30%
6. istn. krokwie 13x16cm co 62-84cm
7. przestrzeń techniczna poddasza

1. proj. podłoga-deska 3,2cm (istn. do rozbiórki)
2. proj. łatw dystansowe 6x15cm przybite do krokwi
3. istn. belki stropowe 18x25cm
4. istn. polepa gliniana do wymiany na wełnę mineralną ISOVER 25cm
5. proj. paroizolacja z folii paroprzepuszczalnej
6. istn. deskowanie nad ślepym pułapem
7. istn. ślepy pułap ~10cm
8. proj. łatw 4x6cm co 30cm
9. proj. płyta K-G GKF-12,5cm w systemie "KNAUF 611" (R/E 30

balustrada wg detalu

Istniejące schody żelbetowe
- projektowane wykończenie gresem antypoślizgowym na zaprawach klejących dopisać jak wyżej

LEGENDA:

HW= - WYSOKOŚĆ WEWNĄTRZ POMIESZCZEN

- ROZBIÓRKI ODCINKOWE

- ZAMUROWANIA

ŚCIANA PROJEKTOWANA WEWNĘTRZNA

- 10, 15 WG FIRMY ISOVER/REGIPS


(KARTY KATALOGOWE ZA ZESTAWIENIEM STOLARKI)

UWAGA: BUDYNEK ISTNIEJĄCY


WYMIARY SPRAWDZIĆ W NATURZE

W miejsce rozebranej podłogi i podłoga betonowego:

1. podłogi z paneli podłogowych i gresu wg opisu na rzucie parteru
2. gładź cementowa zbrojona 5,0cm
3. styropian EPS 70 w pasie 1,0m przy ścianach zewnętrznych 10cm w pozostałej części budynku 5cm
4. izolacja przeciwwilgociowa 2 x folia
5. podłoga betonowa z betonu B10 gr. 10cm
6. popodsyпка z płasku ubita gr. 10x15cm
7. grunt rodzimy

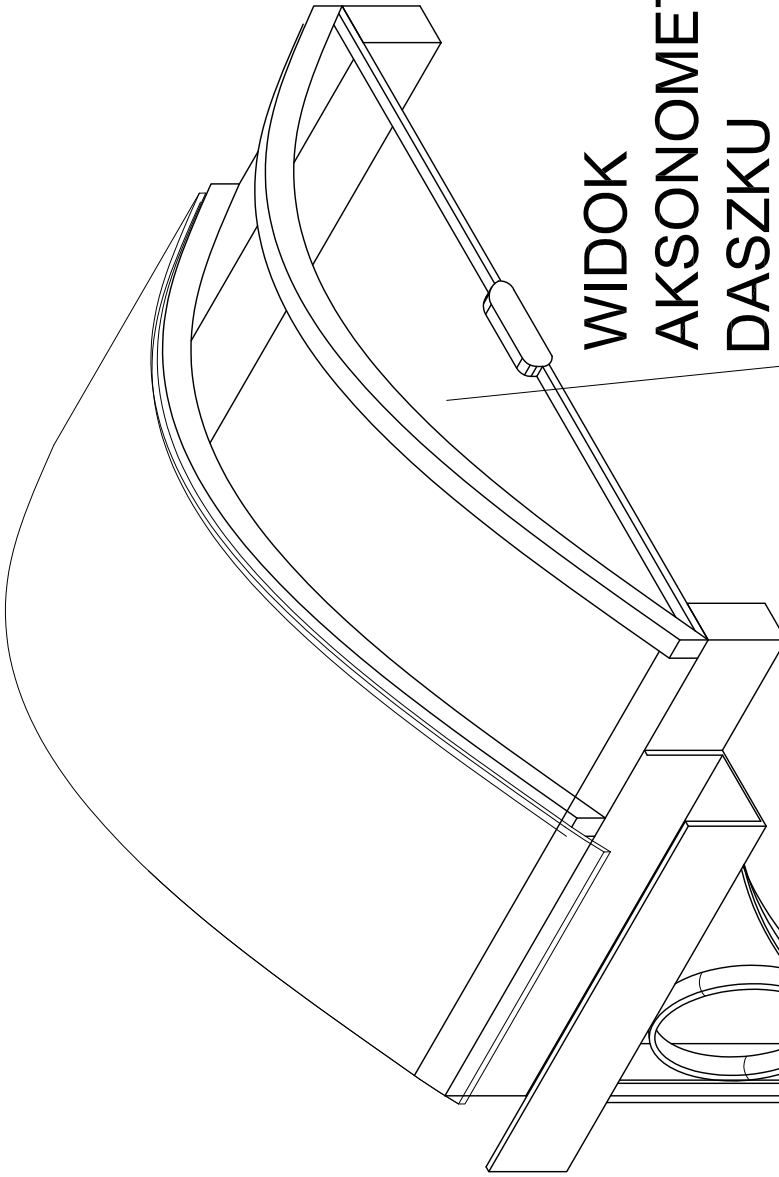

WIDOK
AKSONOMETRYCZNY
DASZKU

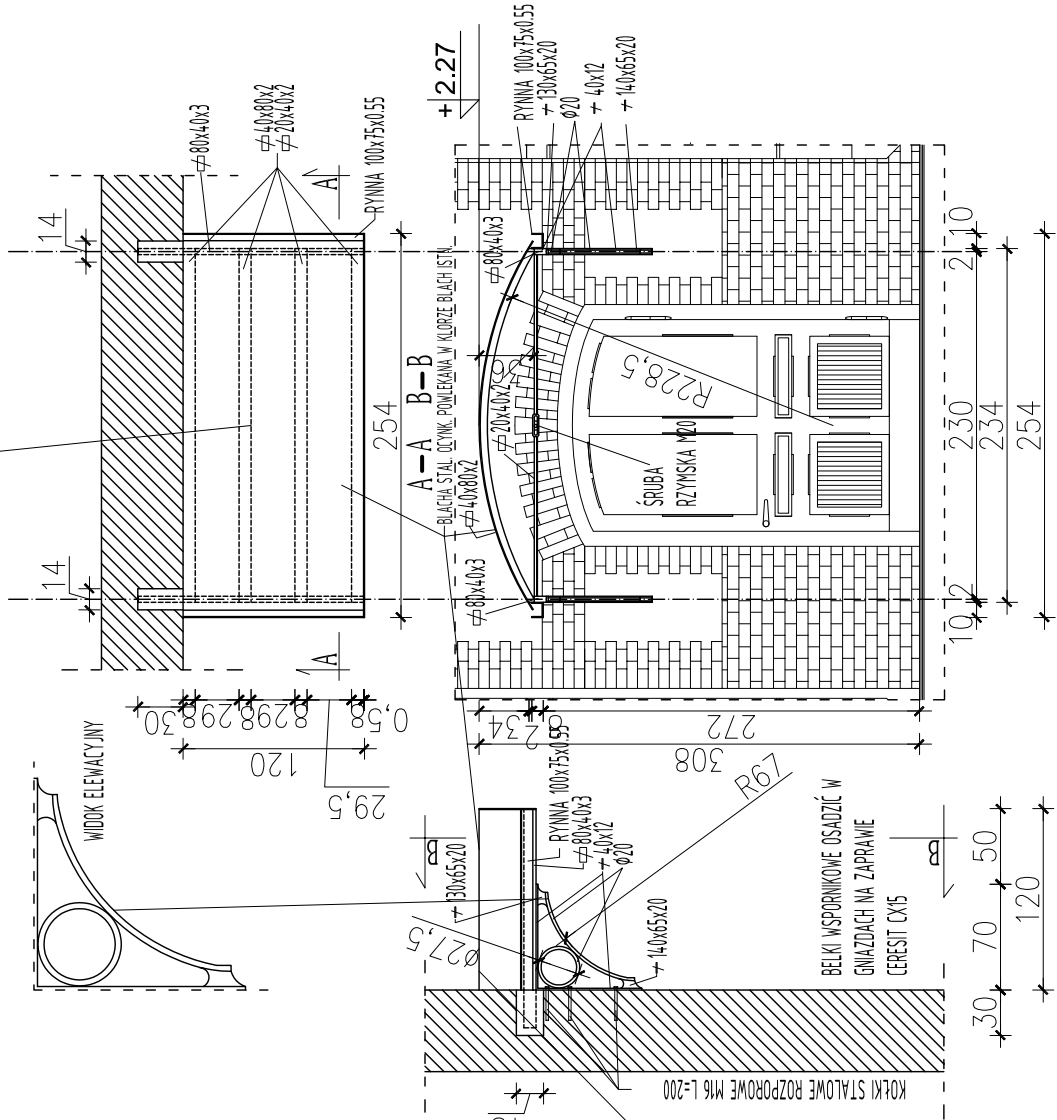

DETAL PROJEKTOWANEGO DASZKU NAD
WEJŚCIEM DO BUDYNKU 1:50

PRZEKRÓJ II-II 1:50

PRAWA AUTORSKIE ZASTRZEŻONE

Zespół Usług Projektowo-Inwestycyjnych PRACOWNIA PROJEKTOWA arch. Radosław Przytylak w BISKUPCU		OBIEKT: BUDYNEK MIESZKAŁY WIELORODZINNY ul. Wojska Polskiego 12, Biskupiec	
PRZEKRÓJ II-II		IMIE I NAZWISKO mgr inż. arch. Radosław Przytylak	
SKALA 1:50		UPR. BUD. ATK-7	
PROJEKTOWAŁ mgr inż. arch. Radosław Przytylak		OPRACOWAŁ mgr inż. arch. Teresa Myrowska	
DATA 12.2008		SPRAWDZIŁ mgr inż. arch. Tomasz Świątek	
		10.000000 #13.1.1.2	
		3/2004/01 #13.1.2	