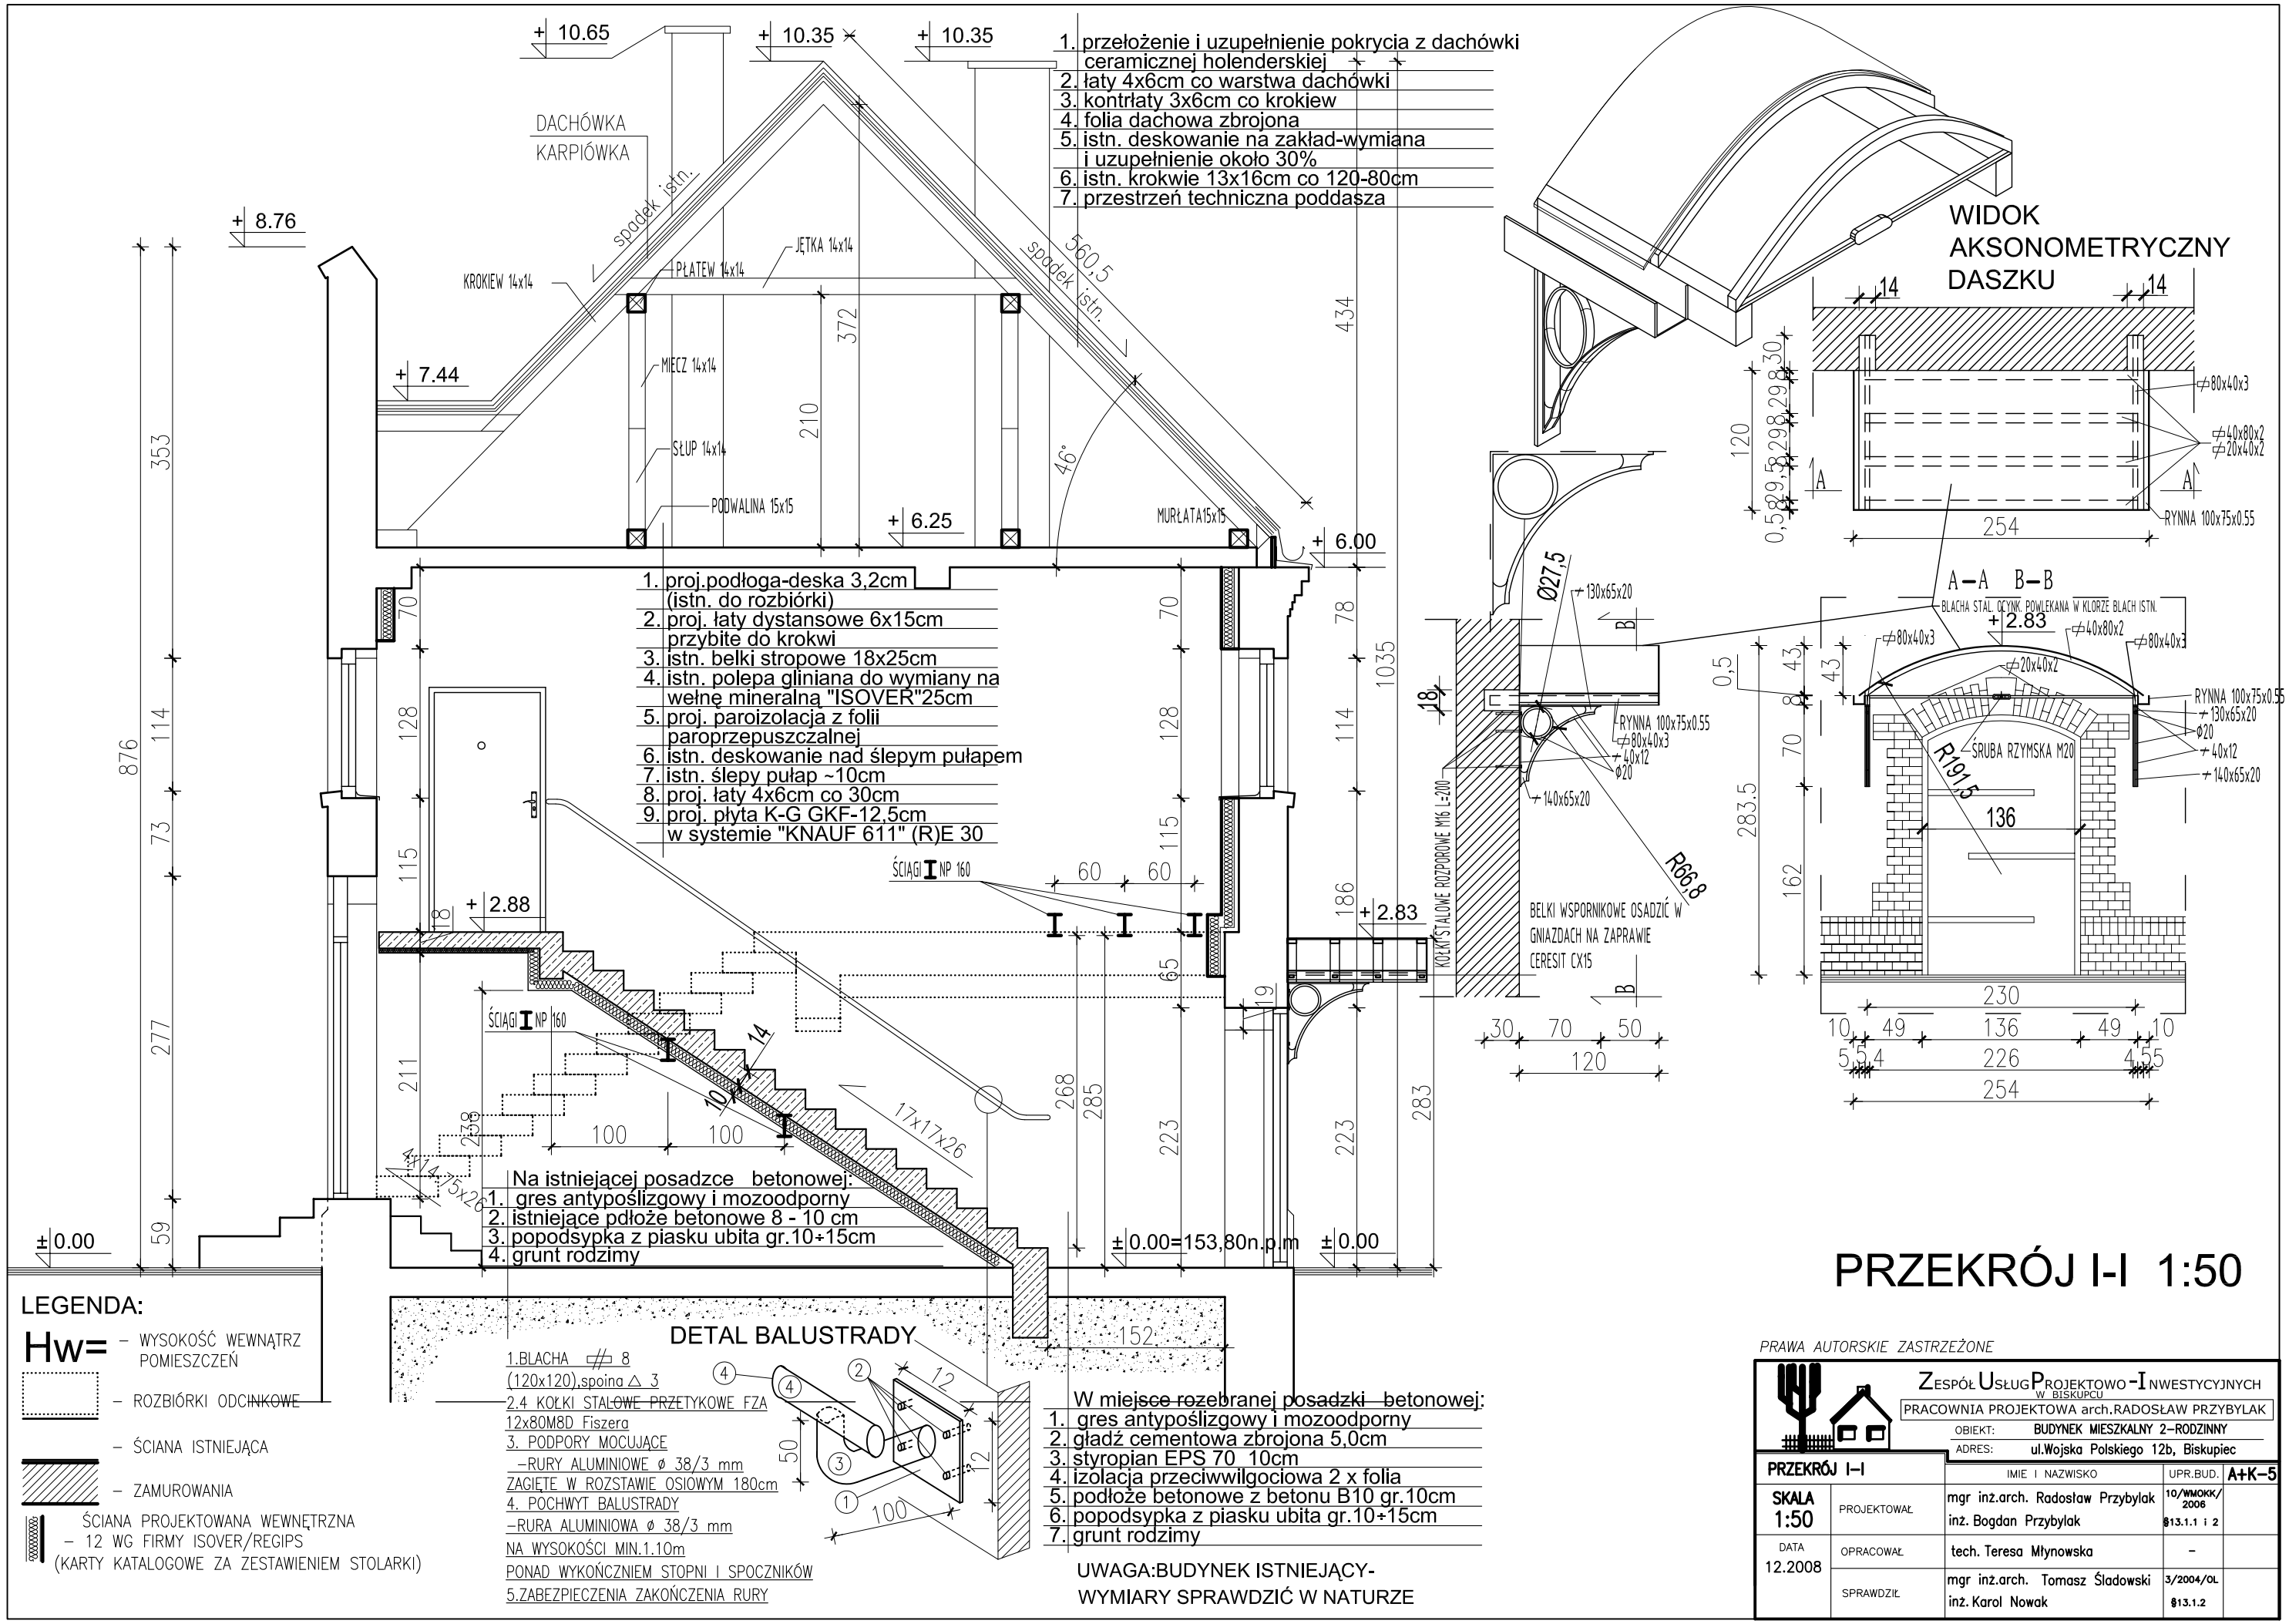
+ 10.65
+ 10.35
+ 10.35
1. przełożenie i uzupełnienie pokrycia z dachówki ceramicznej holenderskiej
2. łaty 4x6cm co warstwa dachówki
3. kontrłaty 3x6cm co krokiew
4. folia dachowa zbrojona
5. istn. deskowanie na zakład-wymiana i uzupełnienie około 30%
6. istn. krokwie 13x16cm co 120-80cm
7. przestrzeń techniczna poddasza
DACHÓWKA
KARPIÓWKA
spadek istn.
spadek istn.
560,5
+ 8.76
KROKIEW 14x14
PŁATEW 14x14
JĘTKA 14x14
MIECZ 14x14
SŁUP 14x14
PODWALINA 15x15
MURŁATA15x15
+ 7.44
+ 6.25
+ 6.00
46°
372
210
434
353
876
114
73
277
59
1035
78
114
1. proj.podłoga-deska 3,2cm (istn. do rozbiórki)
2. proj. łaty dystansowe 6x15cm przybite do krokwi
3. istn. belki stropowe 18x25cm
4. istn. polepa gliniana do wymiany na wełnę mineralną "ISOVER"25cm
5. proj. paroizolacja z folii paroprzepuszczalnej
6. istn. deskowanie nad ślepym pułapem
7. istn. ślepy pułap ~10cm
8. proj. łaty 4x6cm co 30cm
9. proj. płyta K-G GKF-12,5cm w systemie "KNAUF 611" (R)E 30
ŚCIĄGI I NP 160
ŚCIĄGI I NP 160
+ 2.88
+ 2.83
17x17x26
4x14,5x26
100
100
60
60
65
268
285
223
223
283
186
19
± 0.00
± 0.00=153,80n.p.m
± 0.00
Na istniejącej posadzce betonowej.
1. gres antypoślizgowy i mozoodporny
2. istniejące pdłoże betonowe 8 - 10 cm
3. popodsypka z piasku ubita gr.10÷15cm
4. grunt rodzimy
152
Ø27,5
130x65x20
RYNNA 100x75x0.55
80x40x3
40x12
Ø20
140x65x20
R66,8
KOŁKI STALOWE ROZPOROWE M16 L=200
BELKI WSPORNIKOWE OSADZIĆ W GNIAZDACH NA ZAPRAWIE CERESIT CX15
30
70
50
120
WIDOK AKSONOMETRYCZNY DASZKU
14
14
80x40x3
40x80x2
20x40x2
RYNNA 100x75x0.55
254
A–A B–B
BLACHA STAL. OCYNK. POWLEKANA W KLORZE BLACH ISTN.
+ 2.83
80x40x3
40x80x2
80x40x3
20x40x2
RYNNA 100x75x0.55
130x65x20
Ø20
40x12
140x65x20
SRUBA RZYMSKA M20
R191,5
136
283.5
162
230
10
49
136
49
10
226
254
LEGENDA:
Hw= – WYSOKOŚĆ WEWNĄTRZ POMIESZCZEŃ
– ROZBIÓRKI ODCINKOWE
– ŚCIANA ISTNIEJĄCA
– ZAMUROWANIA
ŚCIANA PROJEKTOWANA WEWNĘTRZNA – 12 WG FIRMY ISOVER/REGIPS (KARTY KATALOGOWE ZA ZESTAWIENIEM STOLARKI)
DETAL BALUSTRADY
1.BLACHA # 8 (120x120),spoina △ 3
2.4 KOŁKI STALOWE PRZETYKOWE FZA 12x80M8D Fiszera
3. PODPORY MOCUJĄCE –RURY ALUMINIOWE ø 38/3 mm ZAGIĘTE W ROZSTAWIE OSIOWYM 180cm
4. POCHWYT BALUSTRADY –RURA ALUMINIOWA ø 38/3 mm NA WYSOKOŚCI MIN.1.10m PONAD WYKOŃCZNIEM STOPNI I SPOCZNIKÓW
5.ZABEZPIECZENIA ZAKOŃCZENIA RURY
12
50
100
W miejsce rozebranej posadzki betonowej:
1. gres antypoślizgowy i mozoodporny
2. gładź cementowa zbrojona 5,0cm
3. styropian EPS 70 10cm
4. izolacja przeciwwilgociowa 2 x folia
5. podłoże betonowe z betonu B10 gr.10cm
6. popodsypka z piasku ubita gr.10÷15cm
7. grunt rodzimy
UWAGA:BUDYNEK ISTNIEJĄCY- WYMIARY SPRAWDZIĆ W NATURZE
PRZEKRÓJ I-I 1:50
PRAWA AUTORSKIE ZASTRZEŻONE
ZESPÓŁ USŁUG PROJEKTOWO-INWESTYCYJNYCH W BISKUPCU
PRACOWNIA PROJEKTOWA arch.RADOSŁAW PRZYBYLAK
OBIEKT: BUDYNEK MIESZKALNY 2-RODZINNY
ADRES: ul.Wojska Polskiego 12b, Biskupiec
PRZEKRÓJ I-I
SKALA 1:50
DATA 12.2008
PROJEKTOWAŁ mgr inż.arch. Radosław Przybylak, inż. Bogdan Przybylak — 10/WMOKK/2006, §13.1.1 i 2
OPRACOWAŁ tech. Teresa Młynowska — –
SPRAWDZIŁ mgr inż.arch. Tomasz Śladowski, inż. Karol Nowak — 3/2004/OL, §13.1.2
UPR.BUD. A+K-5