


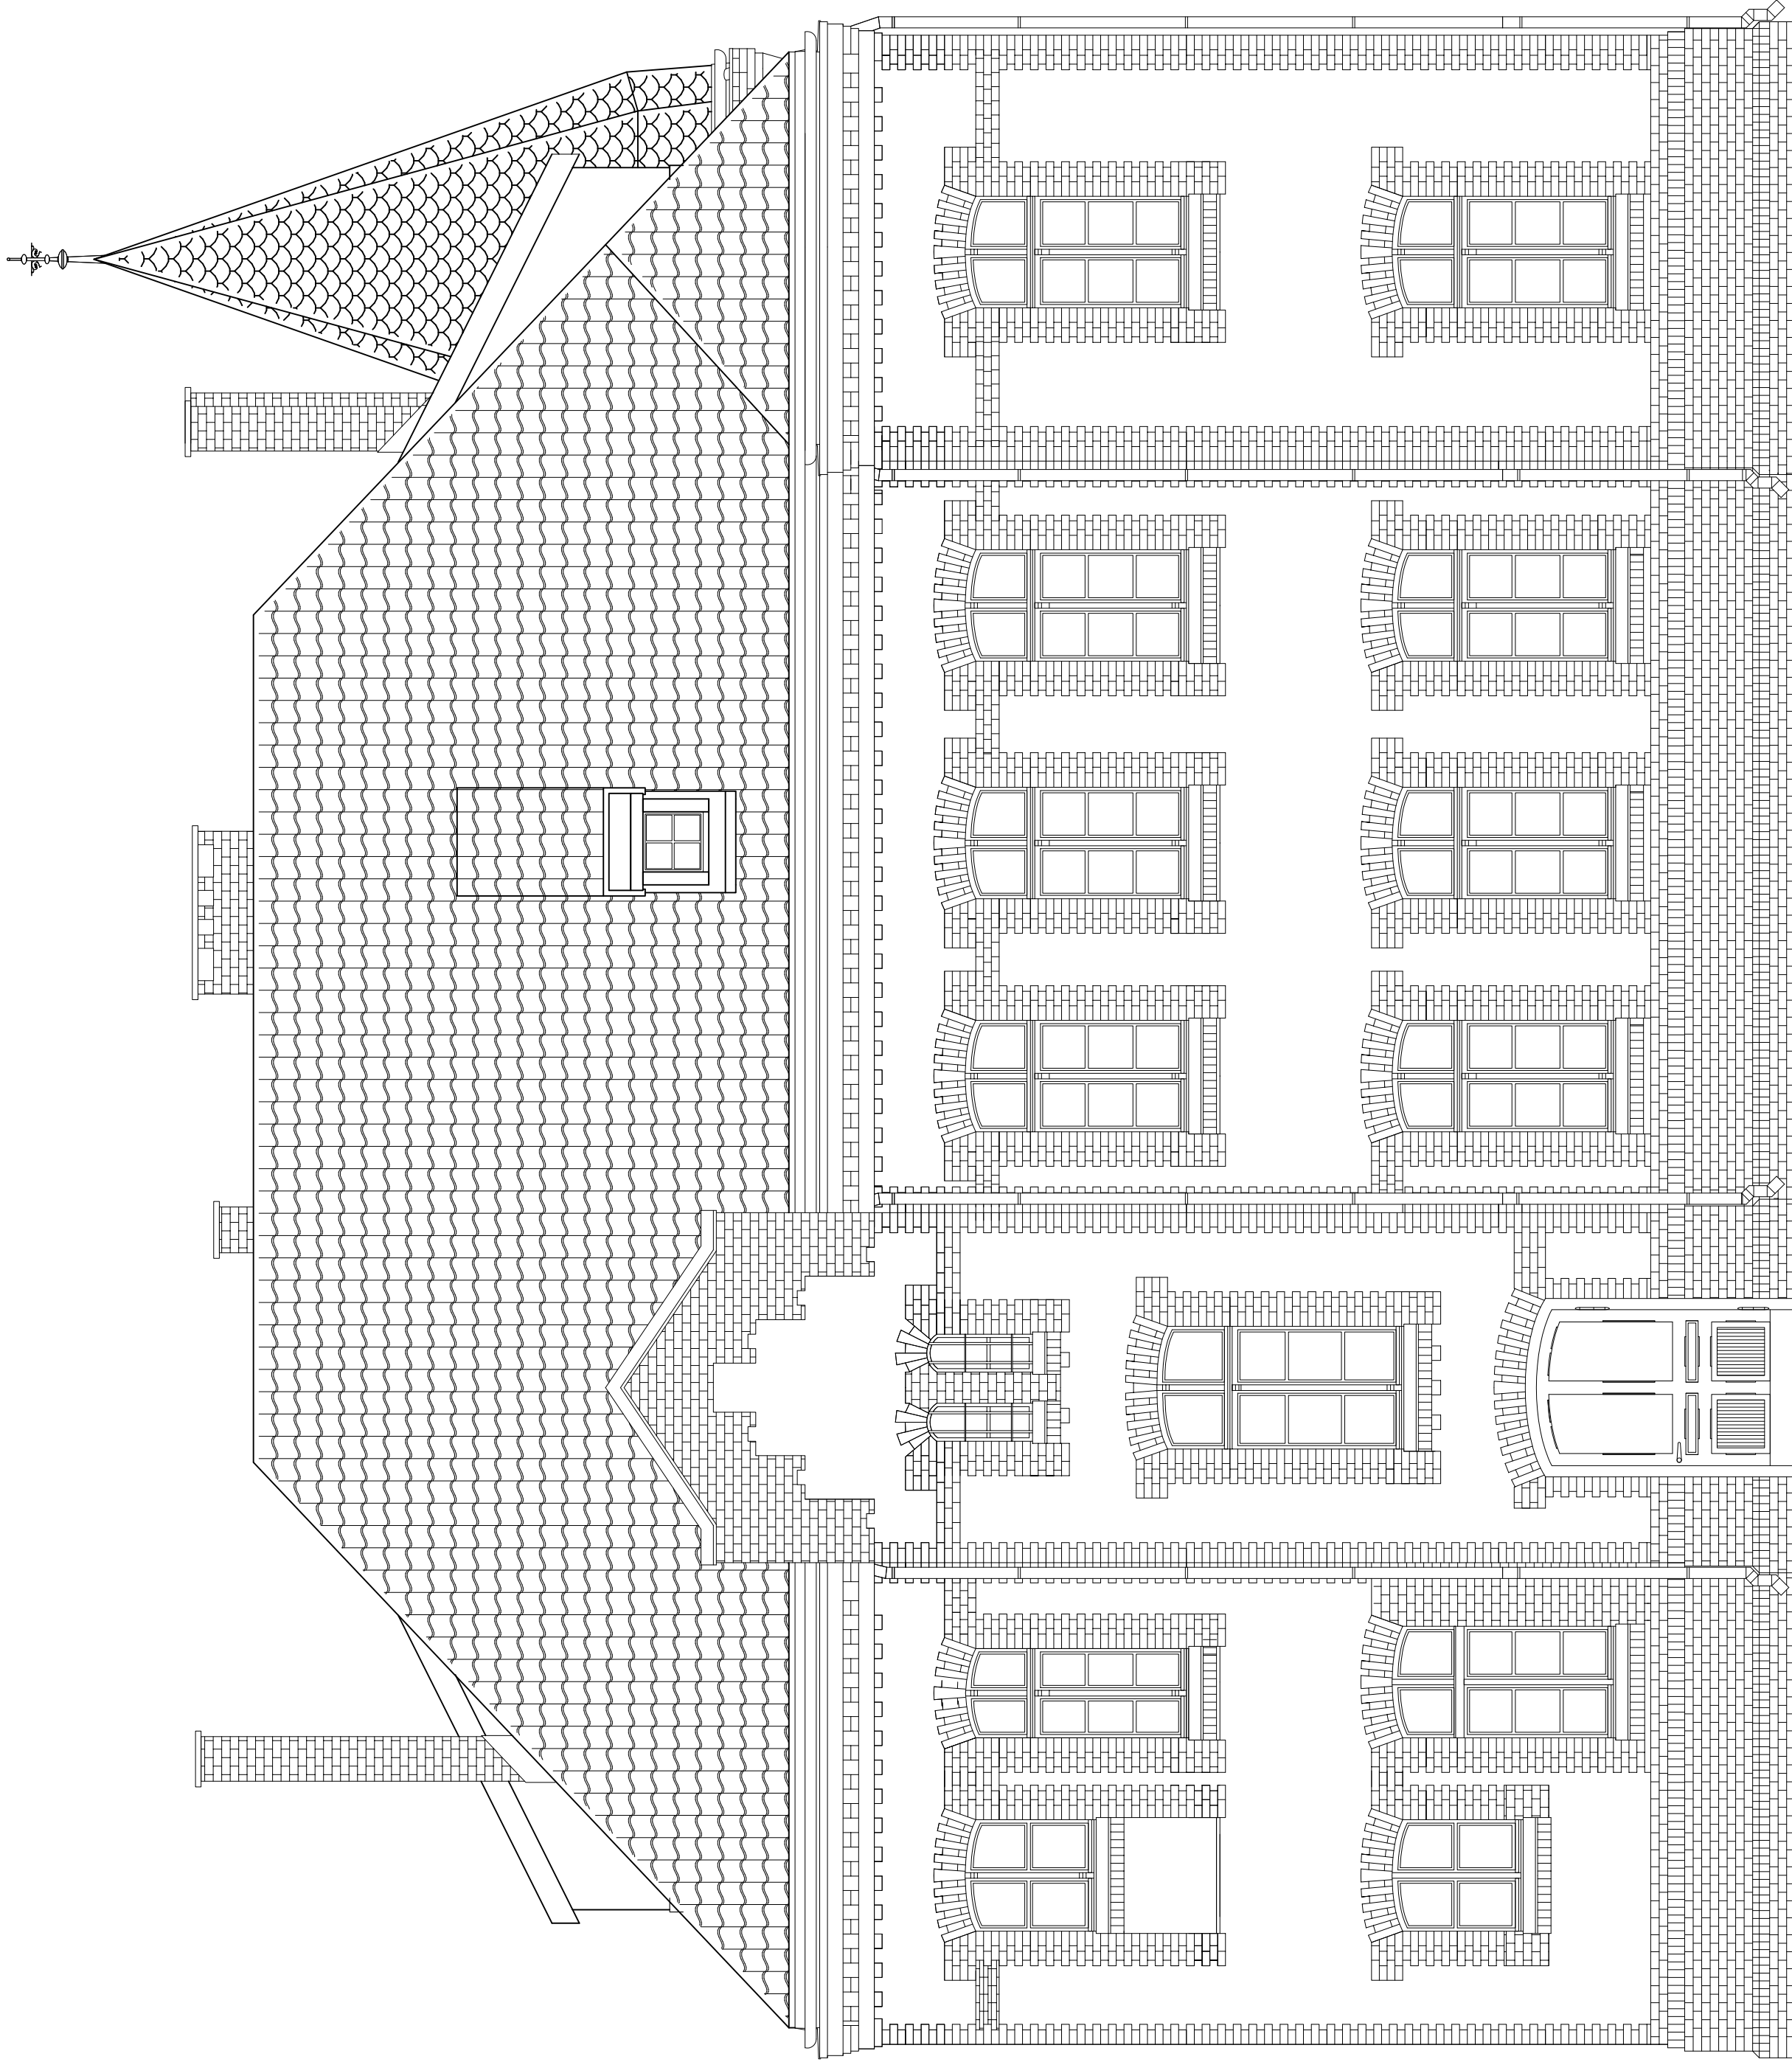

ELEWACJA PŁN-ZACH 1:50

PRAWA AUTORSKIE ZASTRZEŻONE

		Zespół Usług Projektowo-Inwestycyjnych w Biskupcu	
OBIEKT:		BUDYNEK INTERNATU – INWENTARYZACJA	
ADRES:		Wojśka Polskiego 12, Biskupiec	
ELEWACJA PŁN-ZACH		IME I NAZWISKO	UPR.BUD. i-11
SKALA 1:50	PROJEKTOWAŁ	inż. Bogdan Przybylak	§13.1.1 i 2
	DATA	mgr inż.arch. Radosław Przybylak	10/VI/2006
ASYSTENT		inż. Piotr Weraksa	