


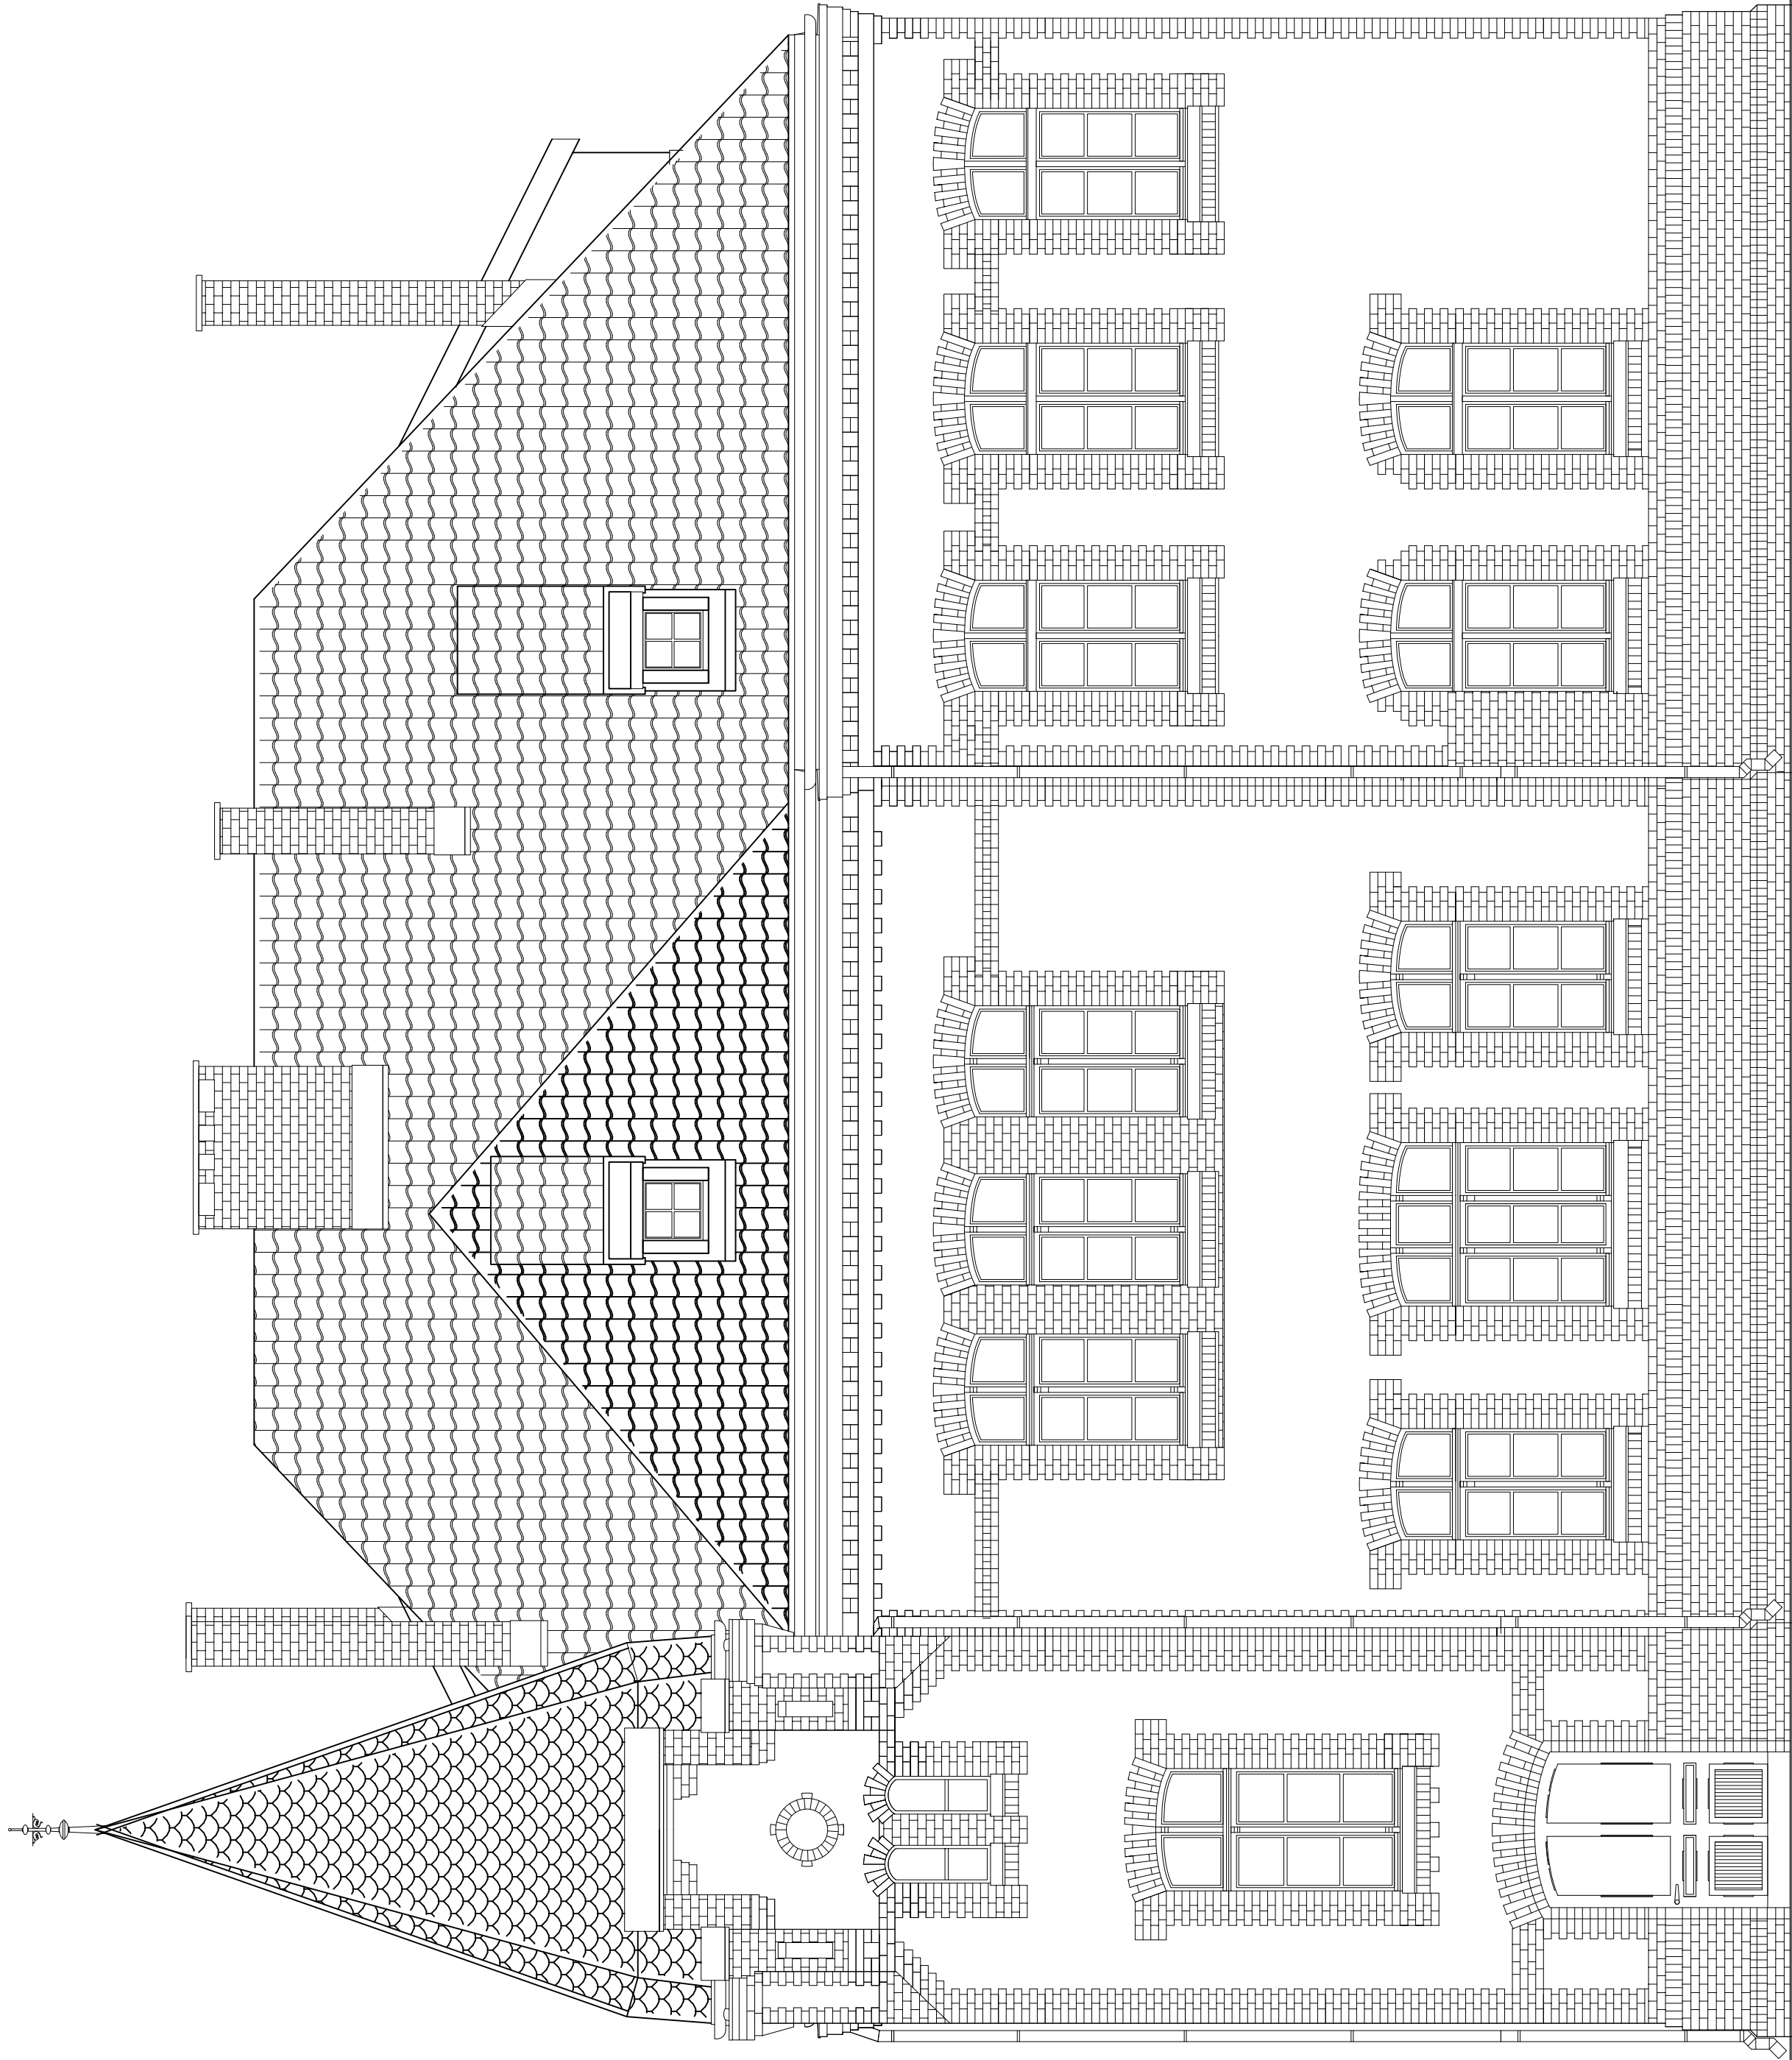

ELEWACJA PŁD-WSCH 1:50

PRAWA AUTORSKIE ZASTRZEŻONE

		Zespół Usług Projektowo-Inwestycyjnych w Biskupcu	
OBIEKT:		BUDYNEK INTERNATU – INWENTARYZACJA	
ADRES:		Wojśka Polskiego 12, Biskupiec	
ELEWACJA PŁD-WSCH		IME I NAZWISKO	UPR.BUD. I-12
SKALA 1:50	PROJEKTOWAŁ	inż. Bogdan Przybylak	§13.1.1 i 2
	DATA	mgr inż.arch. Radosław Przybylak	10/VI/2008/2008
ASYSTENT		inż. Piotr Werałsa	