


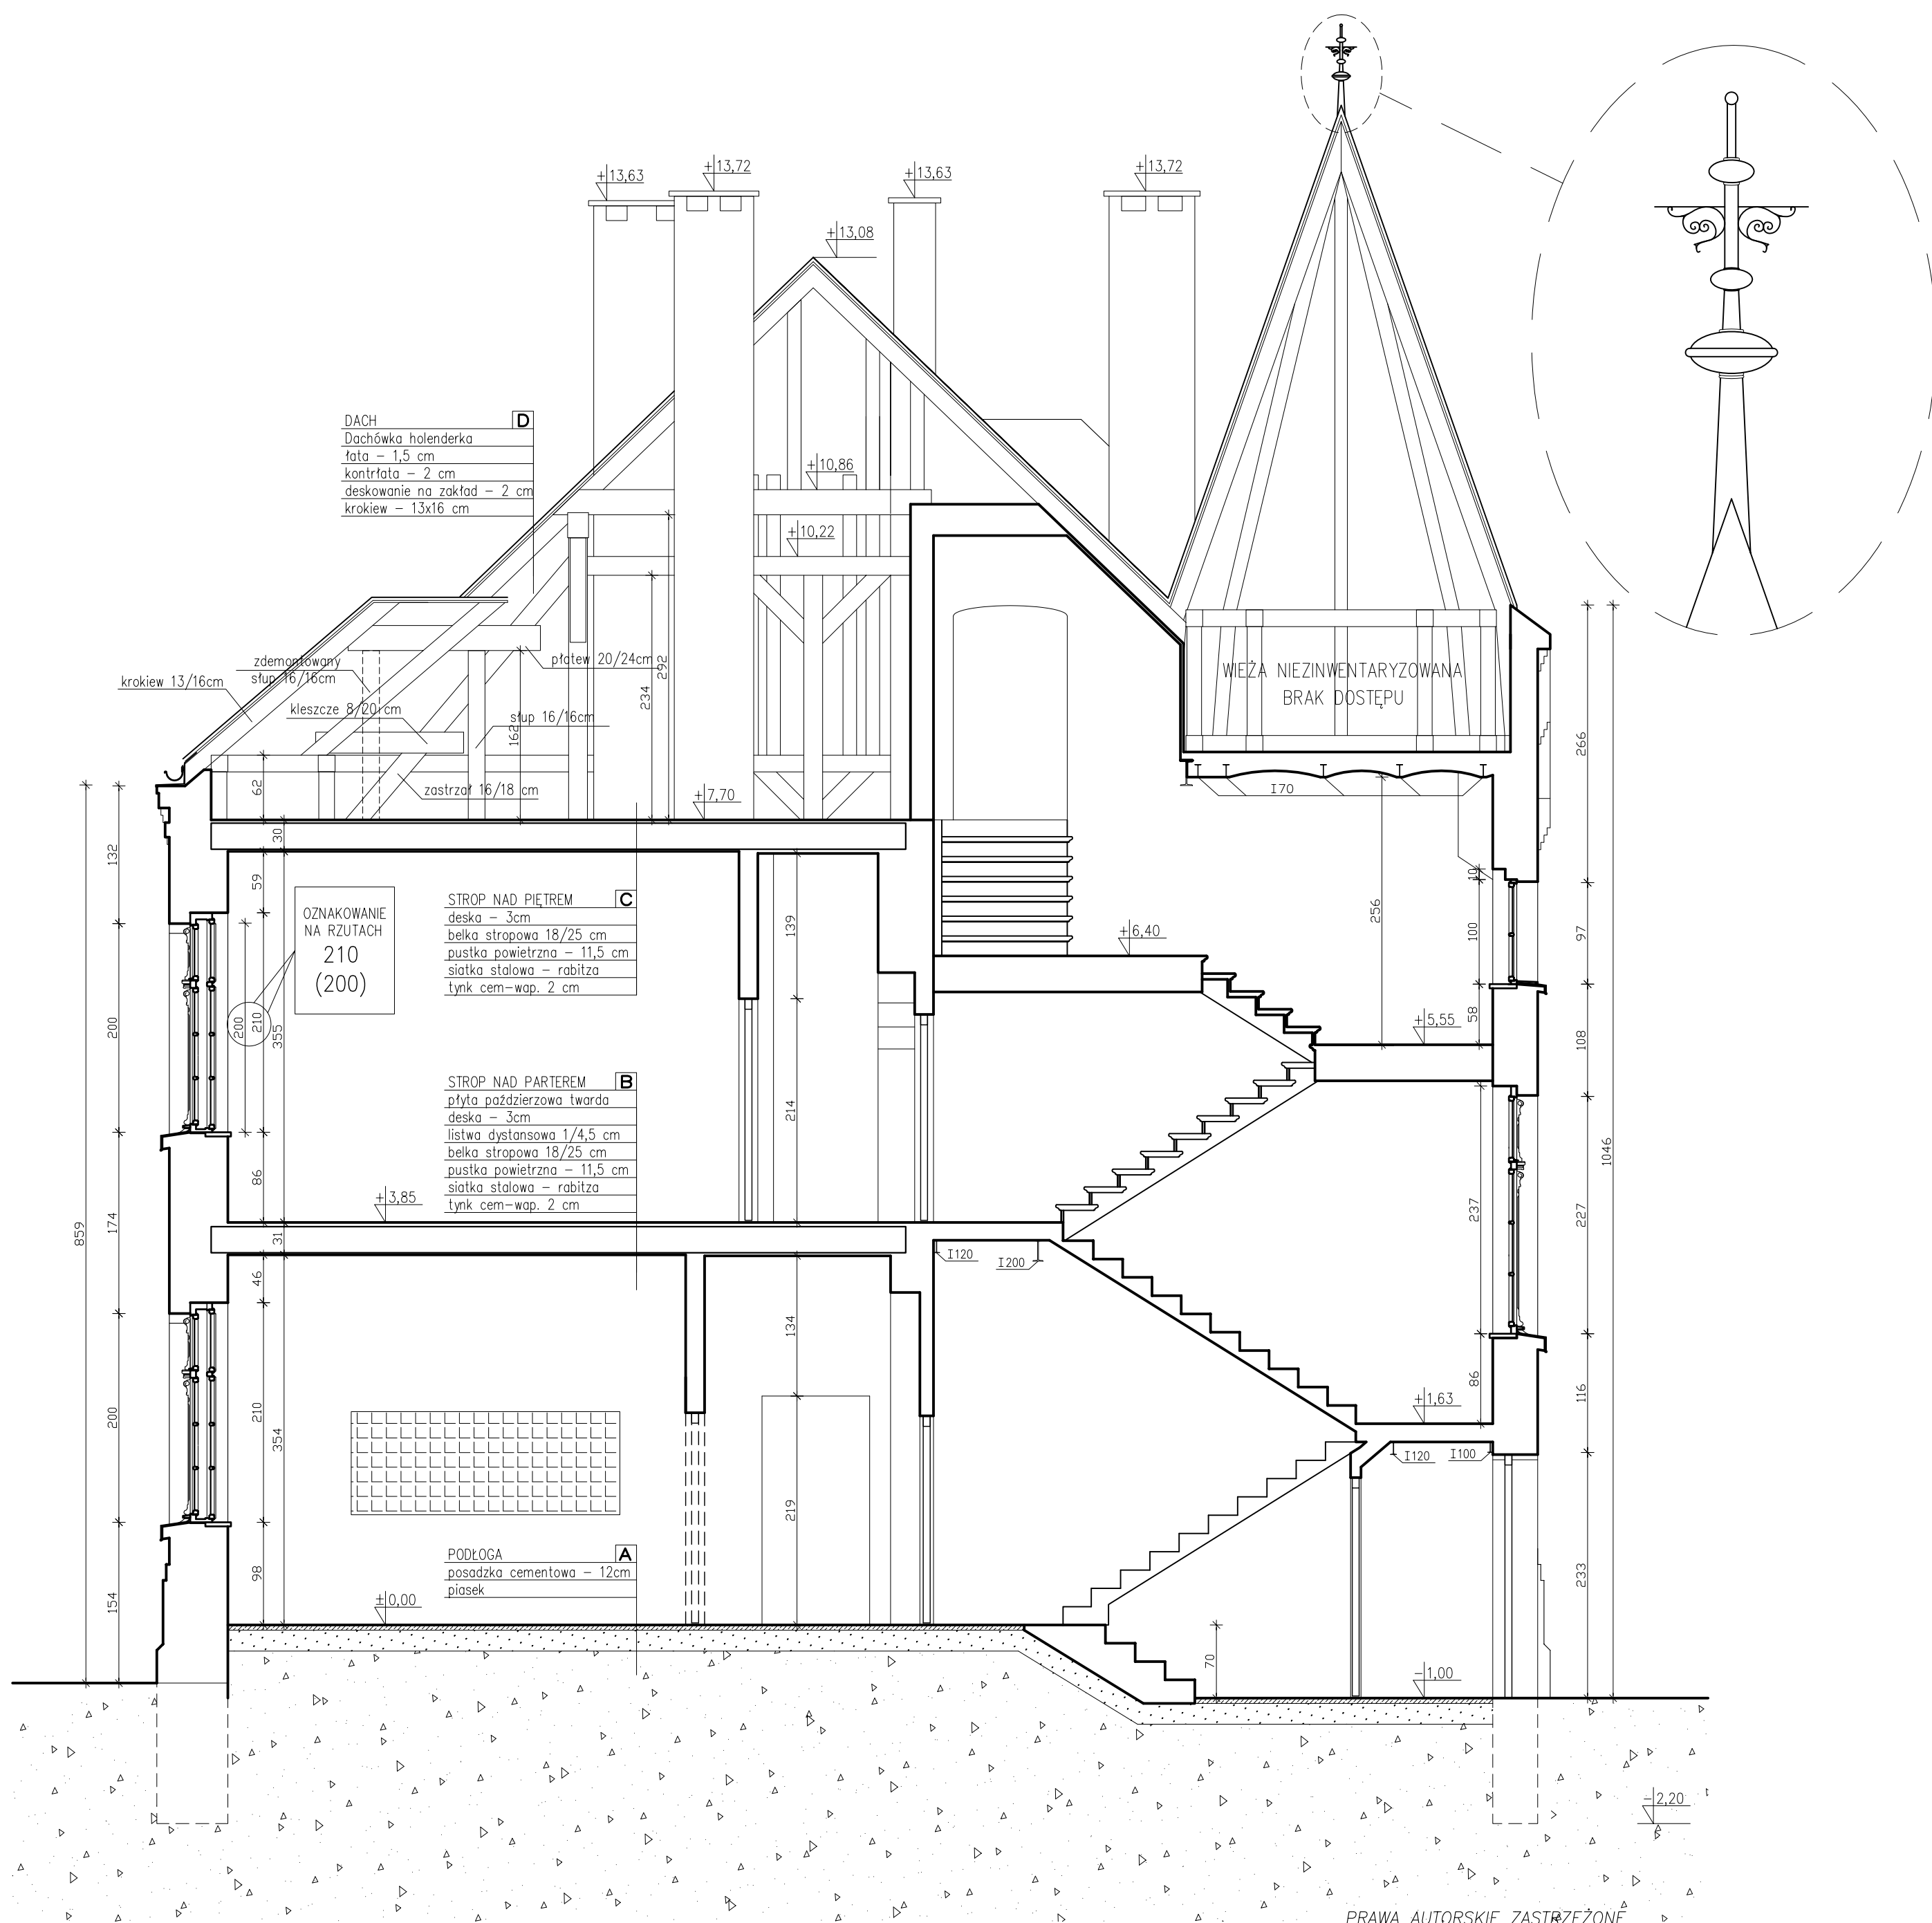

PRZEKRÓJ A-A
SKALA 1:50

PRAWA AUTORSKIE ZASTRZEŻONE

		ZESPÓŁ USŁUG PROJEKTOWO-INWESTYCYJNYCH W BISKUPCU	
PRZEKRÓJ A-A		OBIEKT:	BUDYNEK INTERNATU – INWENTARYZACJA
SKALA 1:50		ADRES:	Wojśka Polskiego 12, Biskupiec
DATA 03.2008	PROJEKTOWAŁ	IMIE I NAZWISKO	UPR.BUD. i-6
	ASYSTENT	inż. Bogdan Przybylak	§13.1.1 i 2
		mgr inż.arch. Radosław Przybylak	10/WMOKK/2006
		inż. Piotr Weraksa	