


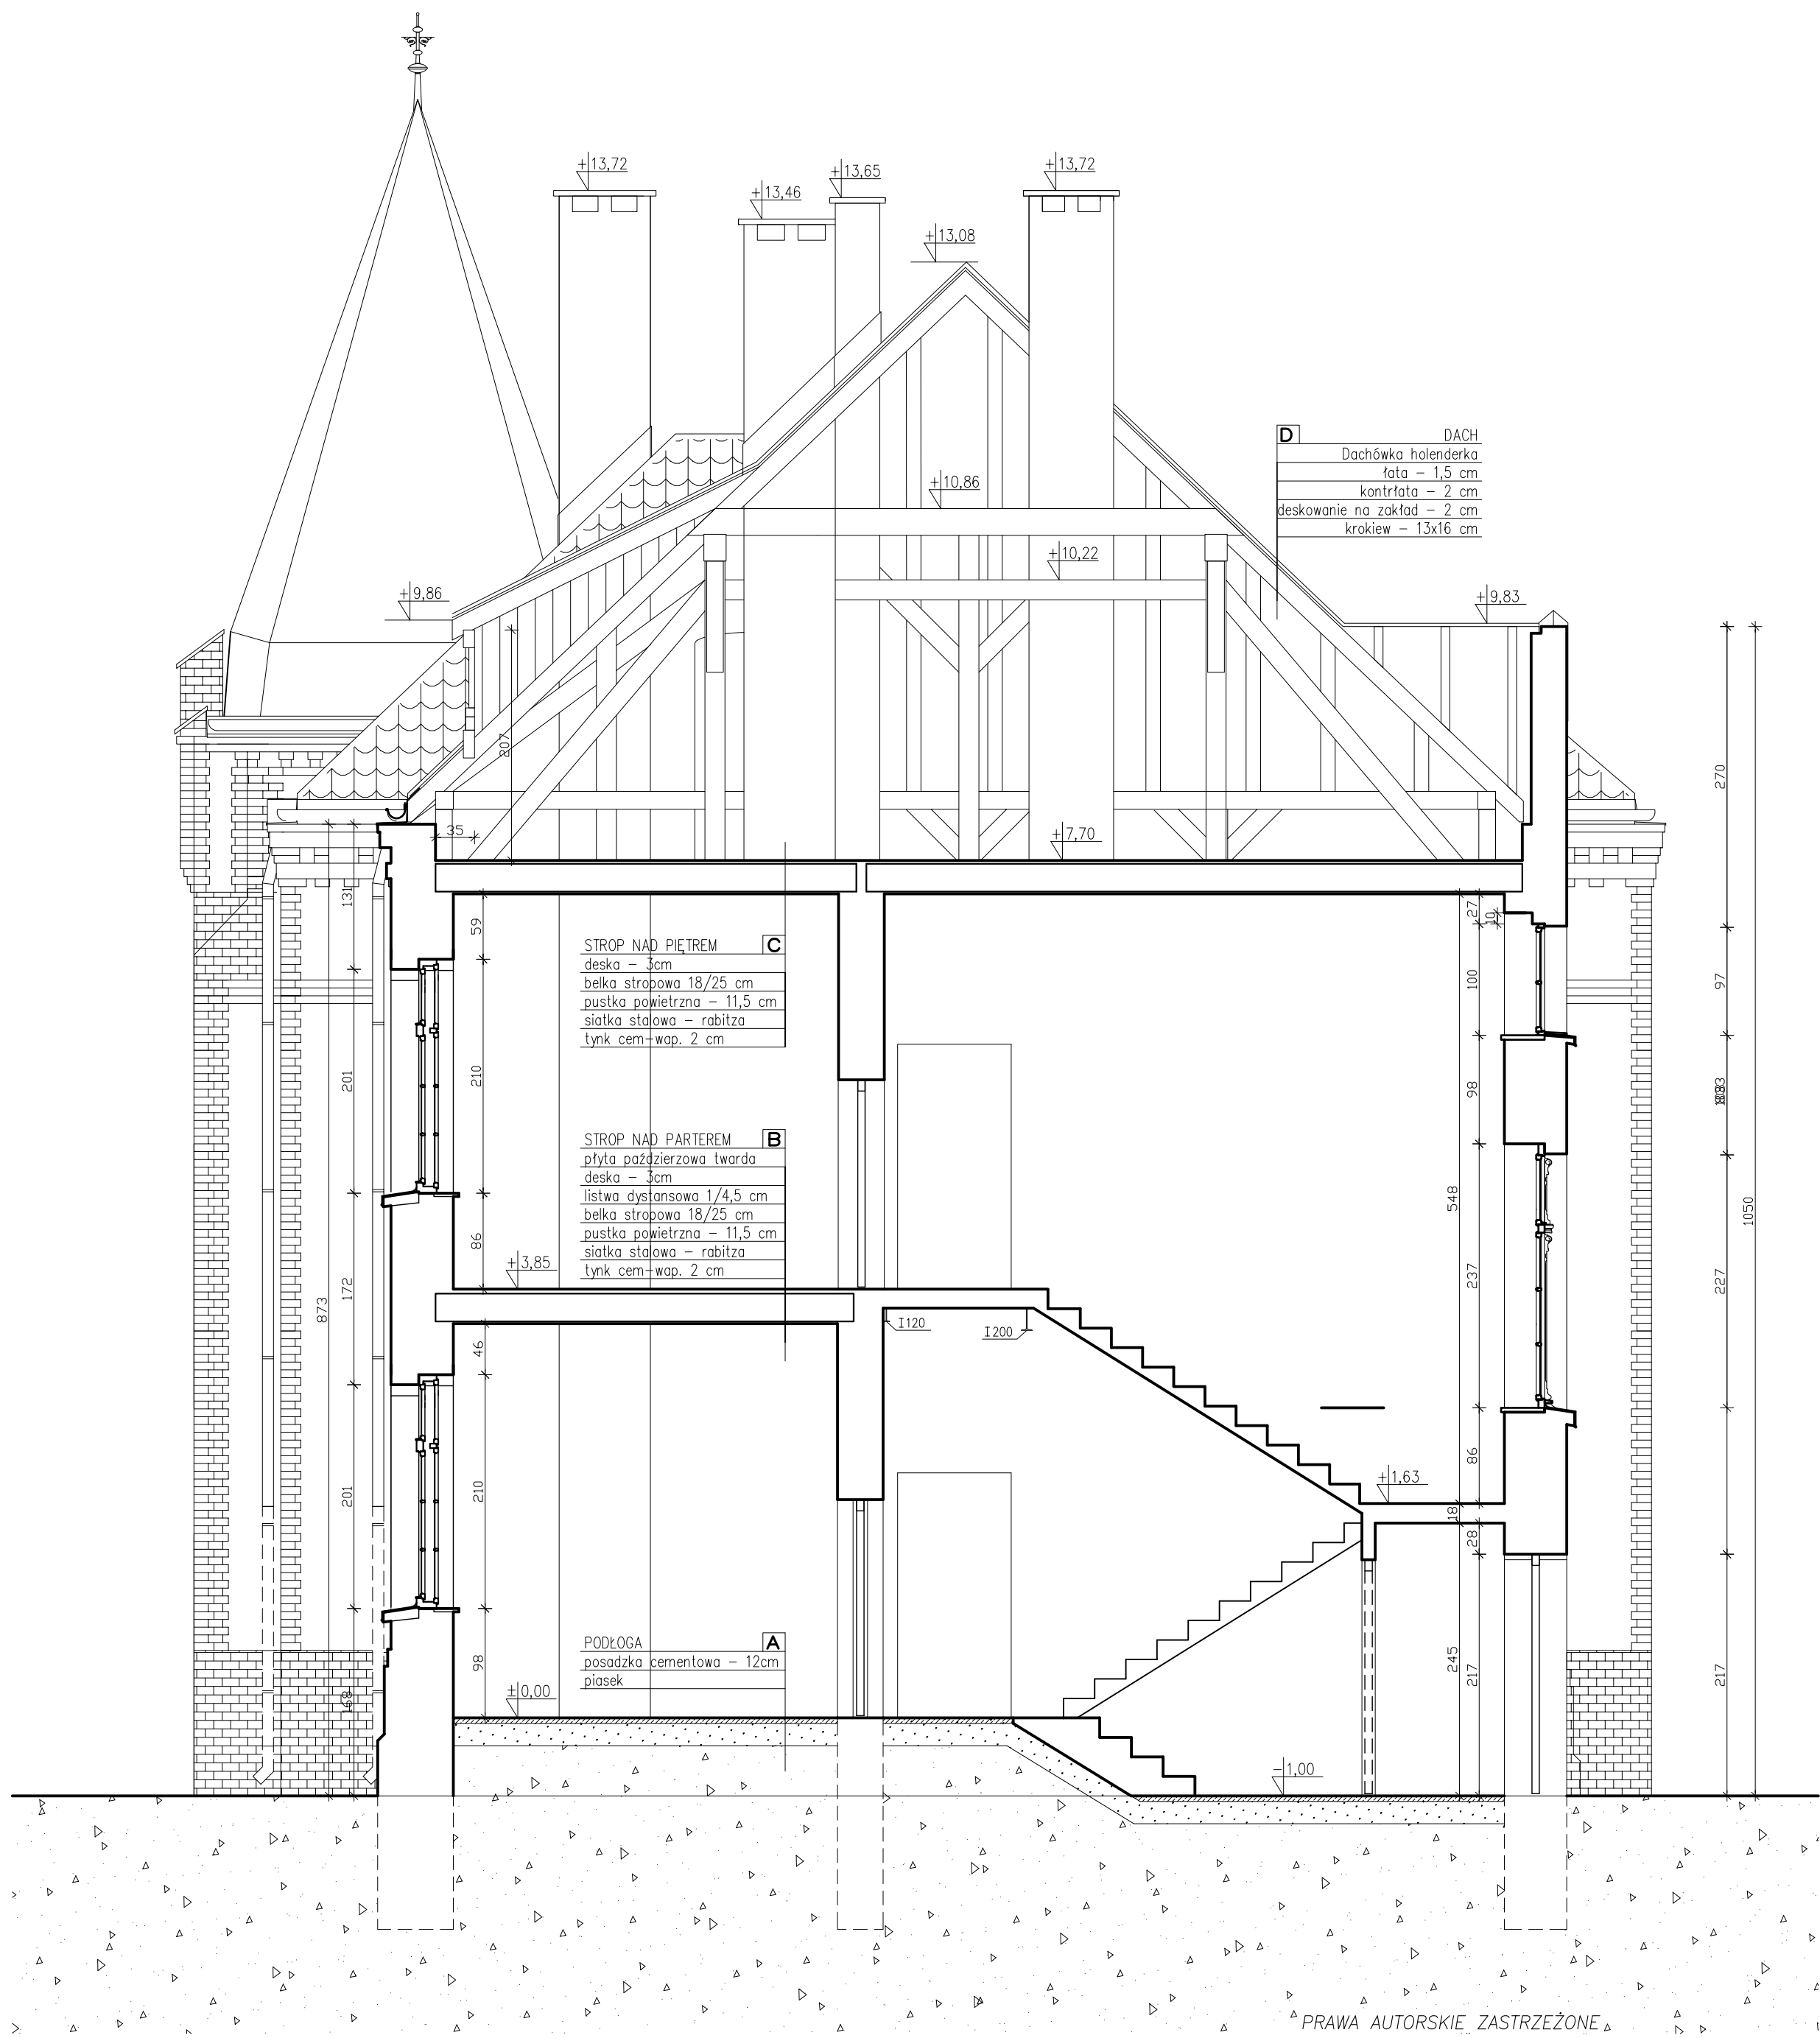

PRAWA AUTORSKIE ZASTRZEŻONE

PRZEKRÓJ B-B
SKALA 1:50

		ZESPÓŁ USŁUG PROJEKTOWO-INWESTYCYJNYCH W BISKUPCU	
PRZEKRÓJ B-B		OBIEKT: BUDYNEK INTERNATU – INWENTARYZACJA	
SKALA 1:50		ADRES: Wojska Polskiego 12, Biskupiec	
DATA 03.2008	PROJEKTOWAŁ inż. Bogdan Przybylak	IMIE I NAZWISKO	UPR.BUD. i-7
	mgr inż.arch. Radostaw Przybylak		§13.1.1 i 2
	ASYSTENT inż. Piotr Weraksa		10/WMOKK/2006