

TABELA PUNKTÓW TYCZENIA		
Numer	Wsp. N	Wsp. E
100	5901813.17	4567409.85
101	5901816.03	4567408.86
102	5901803.28	4567370.94
103	5901816.38	4567408.74
104	5901826.59	4567403.45
105	5901733.54	4567248.68
106	5901838.45	4567394.94
107	5901844.53	4567390.39
108	5901828.65	4567451.52
109	5901866.99	4567372.79
110	5901890.95	4567358.89
111	5901833.42	4567187.96
112	5901901.28	4567354.69
113	5901908.50	4567351.57
114	5901866.86	4567177.21
115	5901931.95	4567340.81
116	5901937.50	4567338.14
117	5902033.31	4567491.47
118	5901952.67	4567330.54
119	5901964.68	4567325.06

TABELA PUNKTÓW TYCZENIA		
Numer	Wsp. N	Wsp. E
120	5901976.37	4567314.83
121	5901978.28	4567319.45
122	5901980.78	4567317.19
123	5901984.34	4567310.53
125	5901821.87	4567406.83
126	5901841.53	4567382.73
127	5901878.00	4567384.17
128	5901904.90	4567353.21
129	5901979.94	4567318.77
130	5901958.57	4567327.58
131	5901979.94	4567318.77
132	5901851.52	4567385.12
133	5901859.12	4567378.95
134	5901900.21	4567355.13
135	5901909.39	4567351.16
136	5901967.19	4567324.03
137	5901972.73	4567321.74
138	5901903.02	4567242.44
139	5901968.66	4567248.51
140	5901927.51	4567277.92

TABELA PUNKTÓW TYCZENIA		
Numer	Wsp. N	Wsp. E
141	5901931.69	4567283.18
142	5901958.32	4567287.87
143	5901936.14	4567288.07
144	5901947.22	4567295.74
145	5902009.89	4567256.12
146	5901987.69	4567211.86
147	5902001.15	4567215.48
148	5902033.86	4567345.57
149	5902037.51	4567220.83
150	5902050.90	4567327.27
151	5902212.50	4567331.78
152	5902089.84	4567363.52
153	5902096.73	4567369.62
154	5902109.97	4567367.68
155	5902103.54	4567375.34
156	5902114.94	4567376.36
157	5902116.05	4567375.72
158	5901929.42	4567280.69
159	5901940.80	4567293.18
160	5901994.21	4567314.46

TABELA PUNKTÓW TYCZENIA		
Numer	Wsp. N	Wsp. E
161	5902045.20	4567321.97
162	5902093.21	4567366.66
163	5902106.88	4567378.82
164	5901916.15	4567261.46
165	5901921.83	4567269.69
166	5901924.67	4567273.81
167	5901951.87	4567297.59
168	5901956.51	4567299.44
169	5901965.80	4567303.14
170	5902012.44	4567317.14
171	5902055.60	4567331.65
172	5902046.25	4567323.85
173	5902062.39	4567328.22
174	5902048.60	4567318.39
175	5902053.10	4567314.44
176	5902086.40	4567288.18
177	5902051.00	4567316.10

TABELA PUNKTÓW TYCZENIA		
Numer	Wsp. N	Wsp. E
178	5901813.84	4567402.18
179	5901814.48	4567404.07
180	5901817.38	4567413.13
181	5901818.13	4567415.27
182	5901824.85	4567409.80
183	5901878.14	4567391.20
184	5901947.26	4567385.07
185	5901943.00	4567385.17
186	5901939.12	4567391.55
187	5901956.51	4567394.18
188	5901960.44	4567391.10
189	5901963.12	4567398.06
190	5901961.99	4567398.40
191	5901966.69	4567373.96
192	5901971.72	4567375.36
193	5901970.14	4567373.36
194	5901972.83	4567375.31
195	5901977.68	4567374.54
196	5901968.67	4567376.40
197	5901962.99	4567369.26


TABELA PUNKTÓW TYCZENIA		
Numer	Wsp. N	Wsp. E
198	5901866.72	4567367.54
199	5901875.68	4567371.63
200	5901876.88	4567368.90
201	5901880.99	4567366.46
202	5901880.92	4567367.82
203	5901878.14	4567369.47
204	5901882.24	4567367.65
205	5901894.55	4567364.73
206	5901894.88	4567362.83
207	5901900.88	4567360.37
208	5901902.60	4567361.44
209	5901904.16	4567366.21
210	5901902.89	4567368.52
211	5901905.68	4567367.20
212	5901908.44	4567366.03
213	5901905.68	4567364.19
214	5901909.81	4567363.72
215	5901911.14	4567364.54
216	5901914.12	4567361.24
217	5901913.87	4567363.29

TABELA PUNKTÓW TYCZENIA		
Numer	Wsp. N	Wsp. E
218	5901819.63	4567403.96
219	5901821.71	4567410.02
220	5901925.74	4567340.90
221	5901938.74	4567341.60
222	5901914.06	4567353.03
223	5901895.12	4567250.37
224	5901896.64	4567251.68
225	5901895.12	4567252.52
226	5901905.19	4567250.87
227	5901911.04	4567259.34
228	5901910.87	4567265.31
229	5901914.32	4567270.35
230	5901913.82	4567269.10
231	5901914.32	4567269.20
232	5901911.14	4567264.49
233	5901925.92	4567263.33
234	5901925.38	4567265.05
235	5901927.68	4567267.69
236	5901914.12	4567267.53
237	5901948.01	4567303.16


TABELA PUNKTÓW TYCZENIA		
Numer	Wsp. N	Wsp. E
238	5901981.51	4567308.15
239	5901975.91	4567312.87
240	5901978.91	4567312.54
241	5901941.67	4567296.26
242	5901946.33	4567300.23
243	5901949.87	4567301.16
244	5901952.34	4567301.49
245	5901956.10	4567302.51
246	5901945.55	4567299.92
247	5901977.47	4567311.02
248	5901979.35	4567313.69
249	5901976.67	4567317.41
250	5901983.63	4567320.52
251	5901982.16	4567319.73
252	5901982.74	4567318.84
253	5901989.97	4567315.89
254	5901989.45	4567317.45
255	5902029.55	4567316.03
256	5902045.12	4567314.81
257	5902040.08	4567318.18

TABELA PUNKTÓW TYCZENIA		
Numer	Wsp. N	Wsp. E
258	5902051.55	4567312.48
259	5902060.15	4567289.83
260	5902060.59	4567271.12
261	5902079.03	4567271.66
262	5902089.76	4567298.25
263	5902082.91	4567287.20
264	5902085.39	4567294.08
265	5902054.65	4567316.41
266	5902053.51	4567317.43
267	5902060.59	4567332.19
268	5902064.39	4567329.58
269	5902067.72	4567333.34
270	5902065.72	4567338.96
271	5902067.36	4567338.50
272	5902089.22	4567337.97
273	5902091.04	4567360.54
274	5902091.43	4567368.65
275	5902100.14	4567368.57
276	5902096.28	4567373.16
277	5902102.28	4567380.35

TABELA PUNKTÓW TYCZENIA		
Numer	Wsp. N	Wsp. E
278	5902107.86	4567372.95
279	5902109.49	4567373.36
280	5902103.47	4567379.20
281	5902000.53	4567318.42
282	5902037.07	4567323.80
283	5902048.86	4567329.47
284	5902054.28	4567326.32
285	5902050.53	4567311.18
286	5901983.65	4567304.21
287	5901988.97	4567306.35

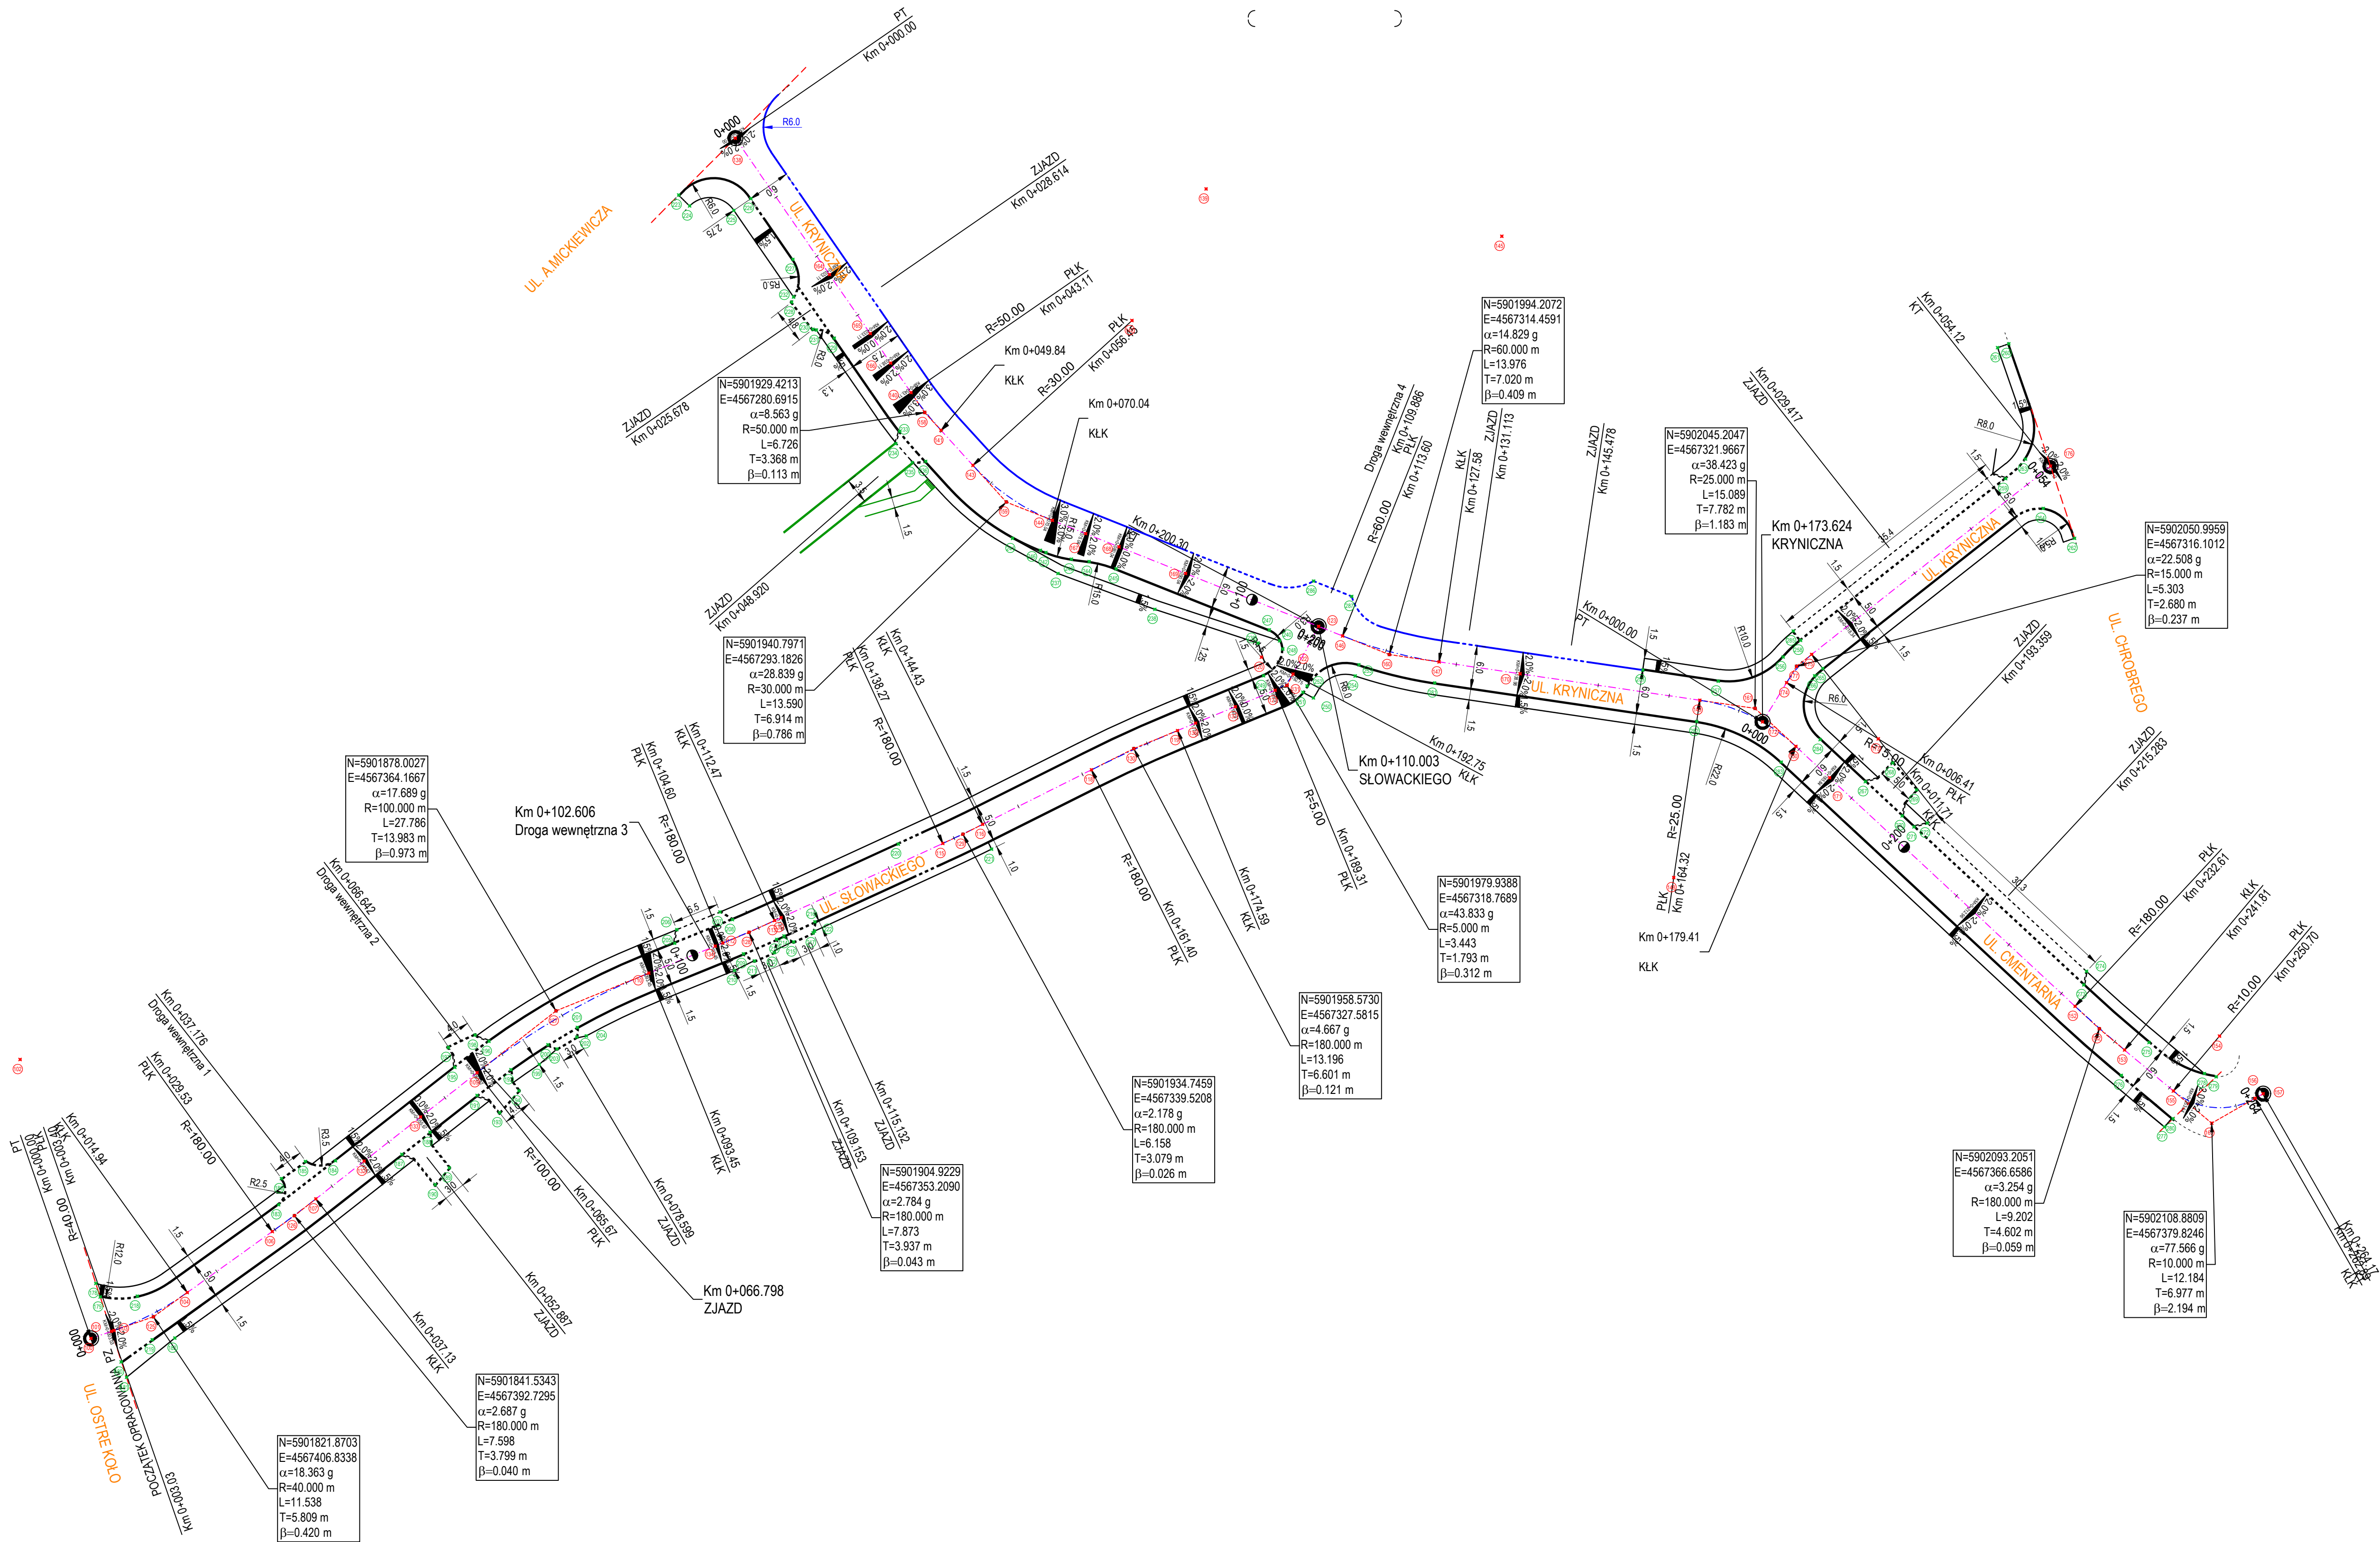

LEGENDA:

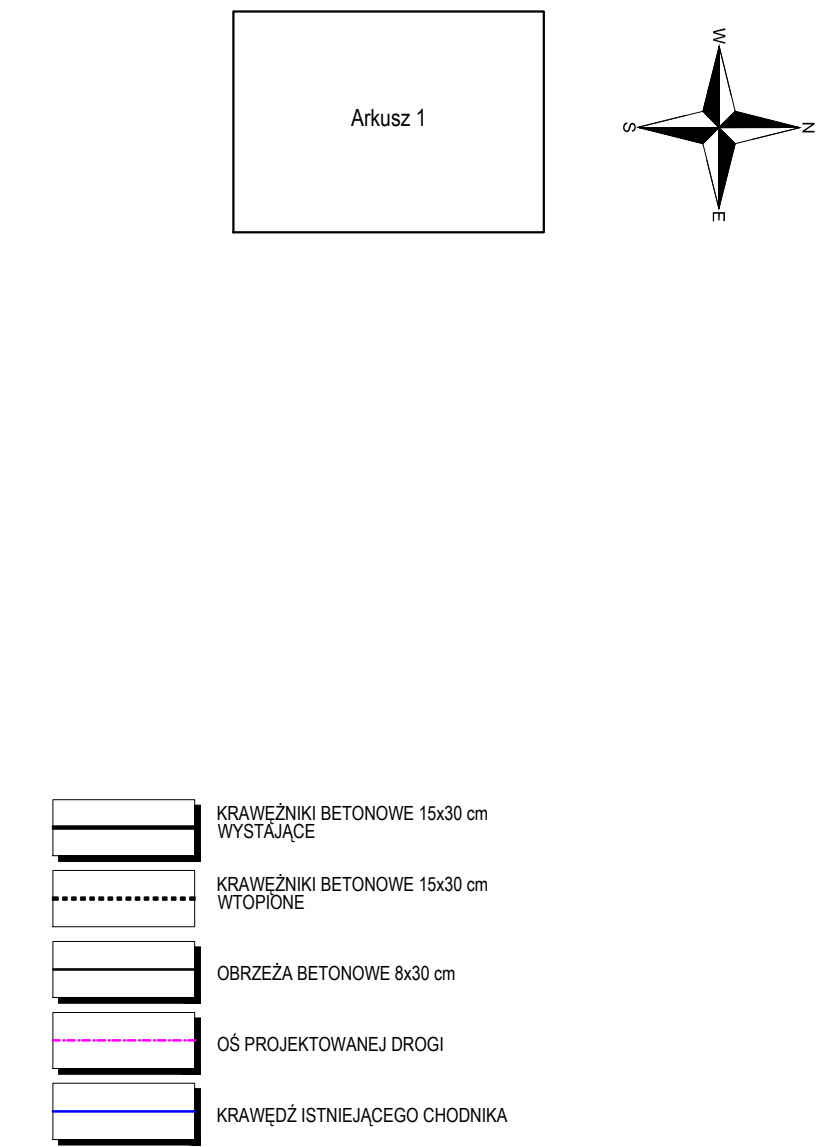

BIURO INWESTYCYJNE PROJEKTOWANIE I NADZORY inż. Wincenty Kulbacki 82-300 Elbląg, ul. Jana III Sobieskiego 25 tel. +48 502 32 38 53 fax +48 501 647 373			
Projekt remontu ulic: Słowackiego, Kryniczna i Cmentarna w Biskupcu.			
Zadanie/Obiekt	Miasto: Biskupiec	Gmina: Biskupiec	Obwód: 14.2
Adres	Gmina Biskupiec, 11-300 Biskupiec, al. Niepodległość 2		Stadium projektu
Investor	Projekt Architektoniczno - Budowlany		P.B.
Nazwa i adres/opracowania	Układ drogowy		Brano
Tytuł rysunku	PLAN TYCZENIA		drogi
Zespół projektowy	imię i nazwisko	nr uprawnień	podpis
Opracował	mgr inż. Maciej POTRZEBOWSKI		07/2010
Projektował	inż. Wincenty KULBACKI	156/01/OL	5.1
Sprawił	inż. Katarzyna ŚWISŁOCKA	WAM/0046/POC/09	Skala
			1:500