LEGENDA:

Arkusz 1

- JEZDNIA BA
- ZJAZD KOSTKA BETONOWA BRUKOWA GRUBOŚCI 8 cm
- CHODNIK KOSTKA BETONOWA BRUKOWA SZARA 8cm
- KRAWĘŻNIK BETONOWE 15x30 cm WYSTAJĄCE
- KRAWĘŻNIK BETONOWE 15x30 cm WTOPIONE
- OBRZEŻA BETONOWE 8x30 cm
- OŚ PROJEKTOWANEJ DROGI
- OZNAKOWANIE PIONOWE PROJEKTOWANE
- OZNAKOWANIE PIONOWE ISTNIEJĄCE
- OZNAKOWANIE PIONOWE ISTNIEJĄCE DO WYMIANY
- OZNAKOWANIE PIONOWE DO LIKWIDACJI
- OZNAKOWANIE POZIOME PROJEKTOWANE
- OZNAKOWANIE POZIOME ISTNIEJĄCE
- OZNAKOWANIE POZIOME ISTNIEJĄCE DO ODMALOWANIA

BIURO INWESTYCYJNE
PROJEKTOWANIE I NADZORY
inż. Wincenty Kułbacki
Biskupiec, ul. Sowiańska 2
tel. +48 (0)89 762 50 23, kom. 0 (48) 501 500 373

Zadanie/Obiekt:	**Projekt remontu ulic: Słowackiego, Krynicza i Cmentarna w Biskupcu.**
Adres	Miasto: Biskupiec Gmina: Biskupiec Obręb: 1,4,2
Inwestor	Gmina Biskupiec, 11-300 Biskupiec, ul. Niepodległości 2
Branża	Opracowanie związane P.B.
Nazwa Tomu/Części	Stała Organizacja Ruchu branża drogi
Tytuł rysunku	STAŁA ORGANIZACJA RUCHU
Zespół projektowy	imię i nazwisko nr uprawnień podpis Data opracowania
Opracował	mgr inż. Maciej POTRZEBOWSKI 07/2010
Projektował	inż. Wincenty KUŁBACKI 156/01/OL Nr rys. **1.1**
Sprawdził	inż. Katarzyna ŚWISŁOCKA /wiaśnisławcocoa Skala 1:500

Woj. : warmińsko-mazurskie

Powiat: olsztyński

Gmina: Biskupiec

Obręb: 1 m. Biskupiec,

4 m. Biskupiec

Arkusz: 223.143.1543,

223.143.2012,

223.143.2021

Nr rob. : 29/2010

KERG: 0704-10/2010

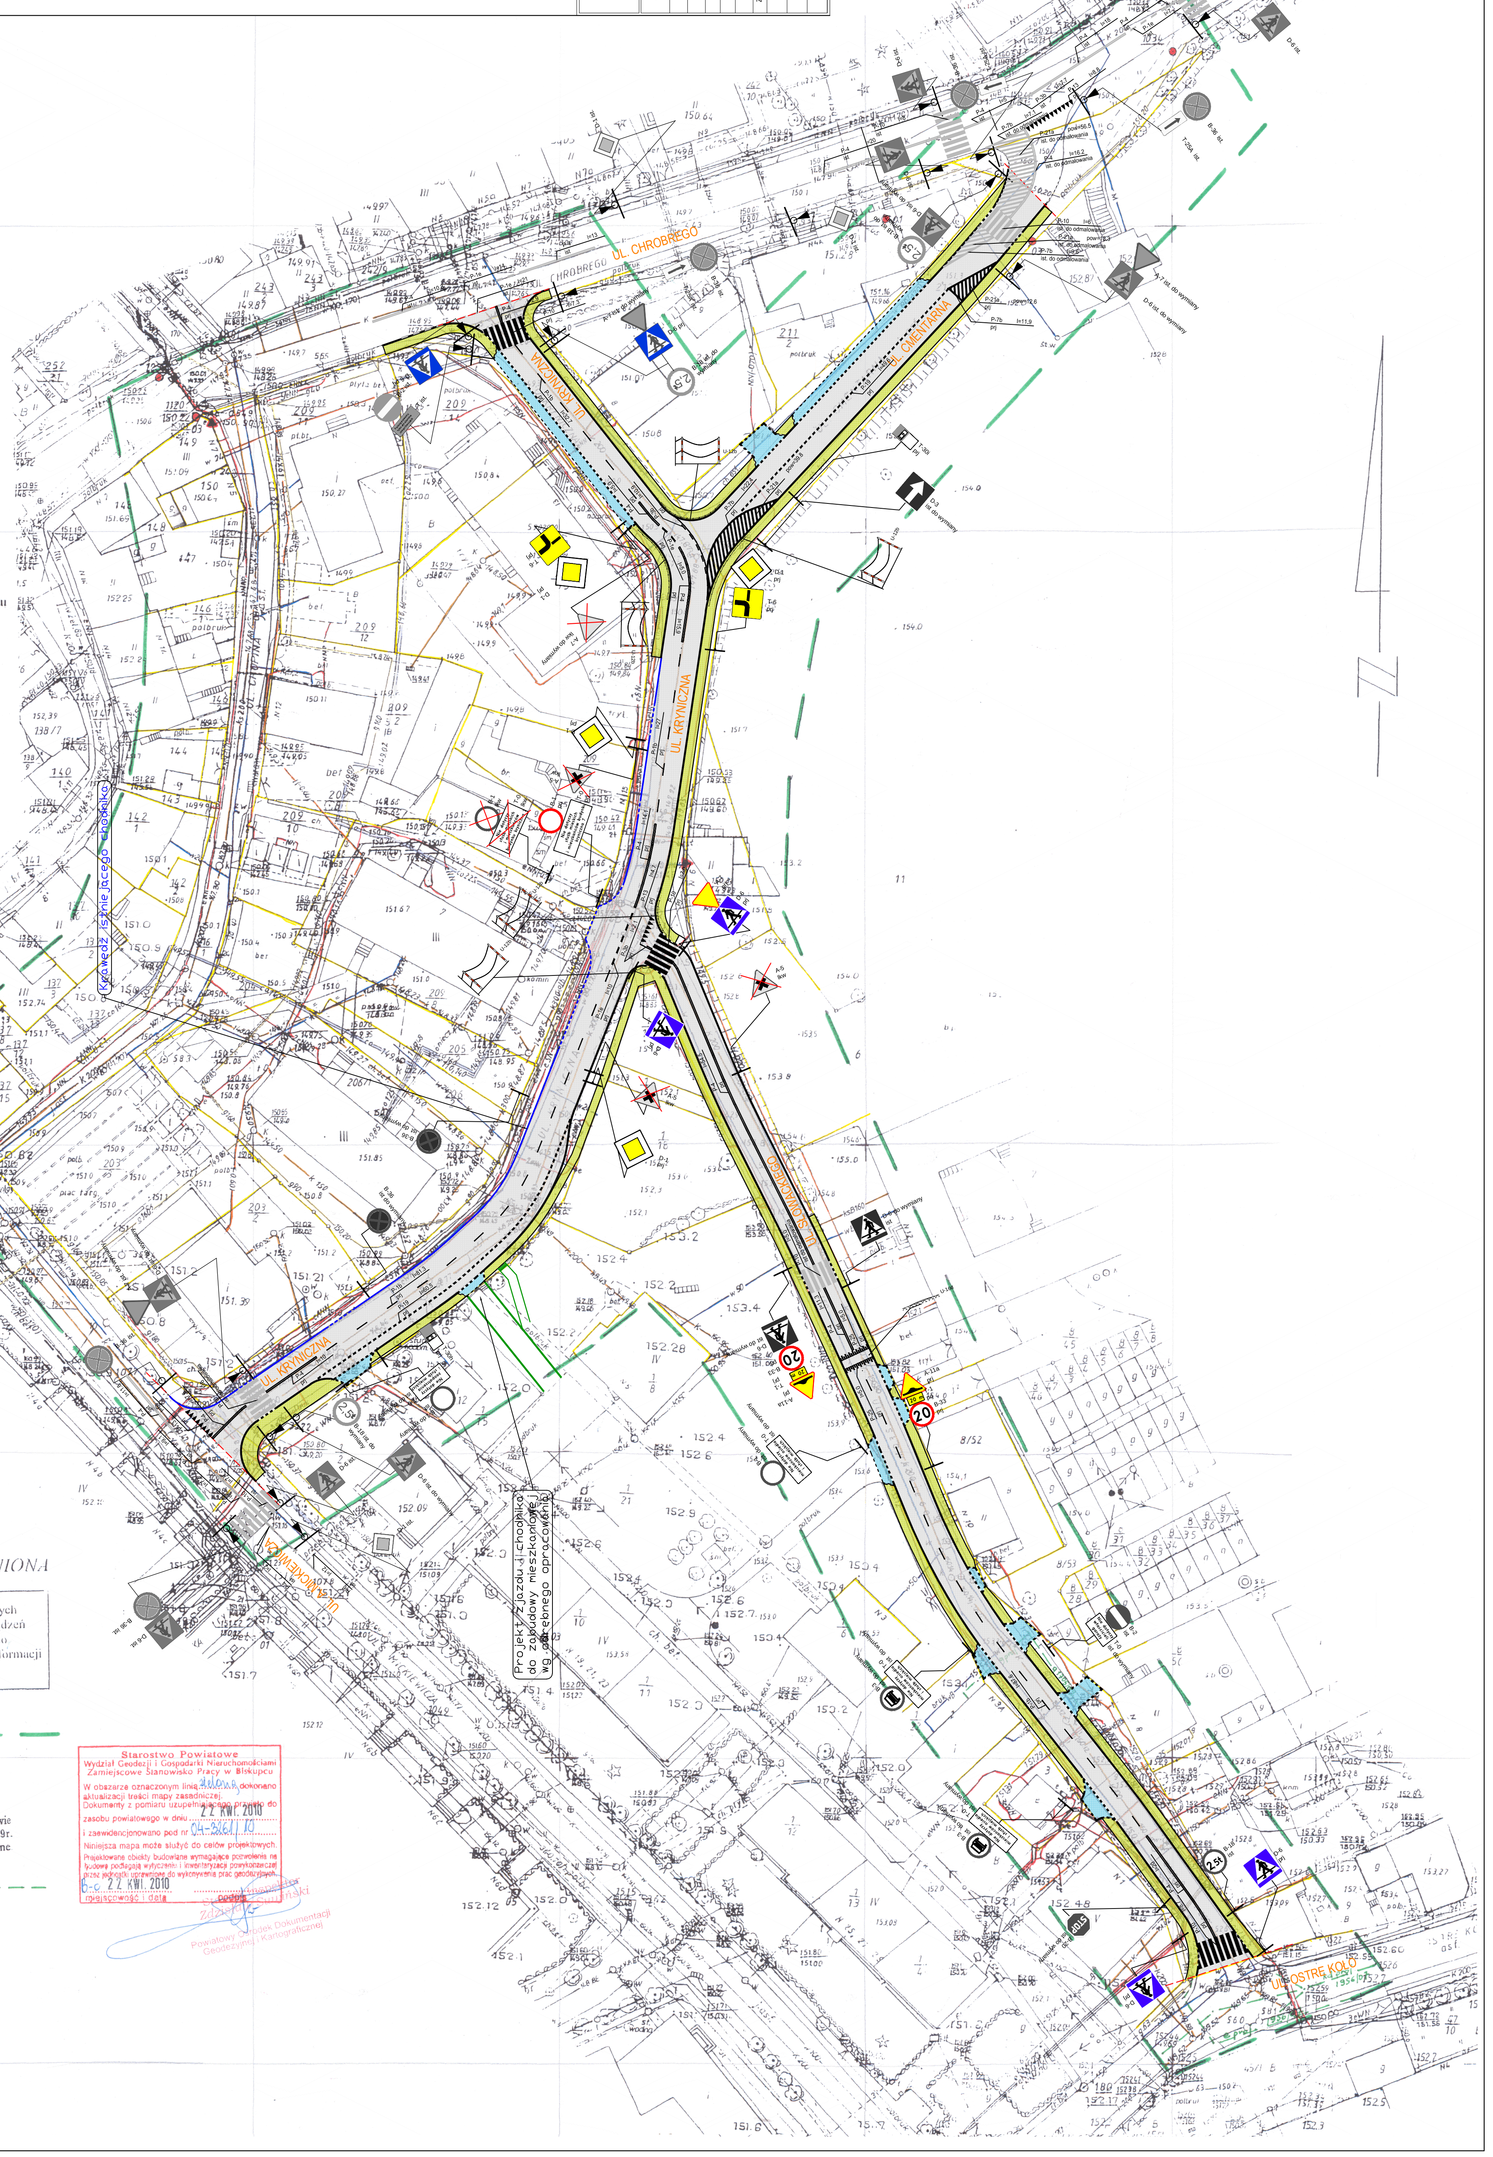

Wykonawca:
Warmińskie Przedsiębiorstwo
Geodezji i Geoinformatyki w Biskupcu

GEODETA UPRAWNIONY
Kazimierz Kowalewski
Upr. G-II-D.J.K. 11/1/83
11-300 Biskupiec, ul. Bukowa 12
tel. 0-89 715 40 49, 0-602 391 536
NIP 735-123-00-59

REPRODUKCJA WZBRONIONA

Nie wyklucza się istnienia w terenie innych nie wykazanych na niniejszej mapie urządzeń podziemnych, które nie były zgłoszone do inwentaryzacji lub o których brak jest informacji w instytucjach branżowych

Zakres opracowania:

UWAGA: - punkt prawnie chroniony na podstawie art. 15 ust. 3 ustawy z dnia 17 maja 1989r. - Prawo geodezyjne i kartograficzne

ELEMENTY PROJEKTOWANE ZUDP

Starostwo Powiatowe
Wydział Geodezji i Gospodarki Nieruchomościami
Zamiejscowe Stanowisko Pracy w Biskupcu
W obszarze oznaczonym linią dokonano aktualizacji treści mapy zasadniczej.
Dokumenty z pomiaru uzupełniającego przyjęto do zasobu powiatowego w dniu 22 KWI. 2010
i zaewidencjonowano pod nr 04-9261/10
Niniejsza mapa może służyć do celów projektowych.
Projektowane obiekty budowlane wymagające pozwolenia na budowę podlegają wytyczeniu i inwentaryzacji powykonawczej przez jednostki uprawnione do wykonywania prac geodezyjnych.
Biskupiec 22 KWI. 2010
(miejscowość i data)
(pieczęć i podpis)
Powiatowy Zasób Dokumentacji Geodezyjnej i Kartograficznej