


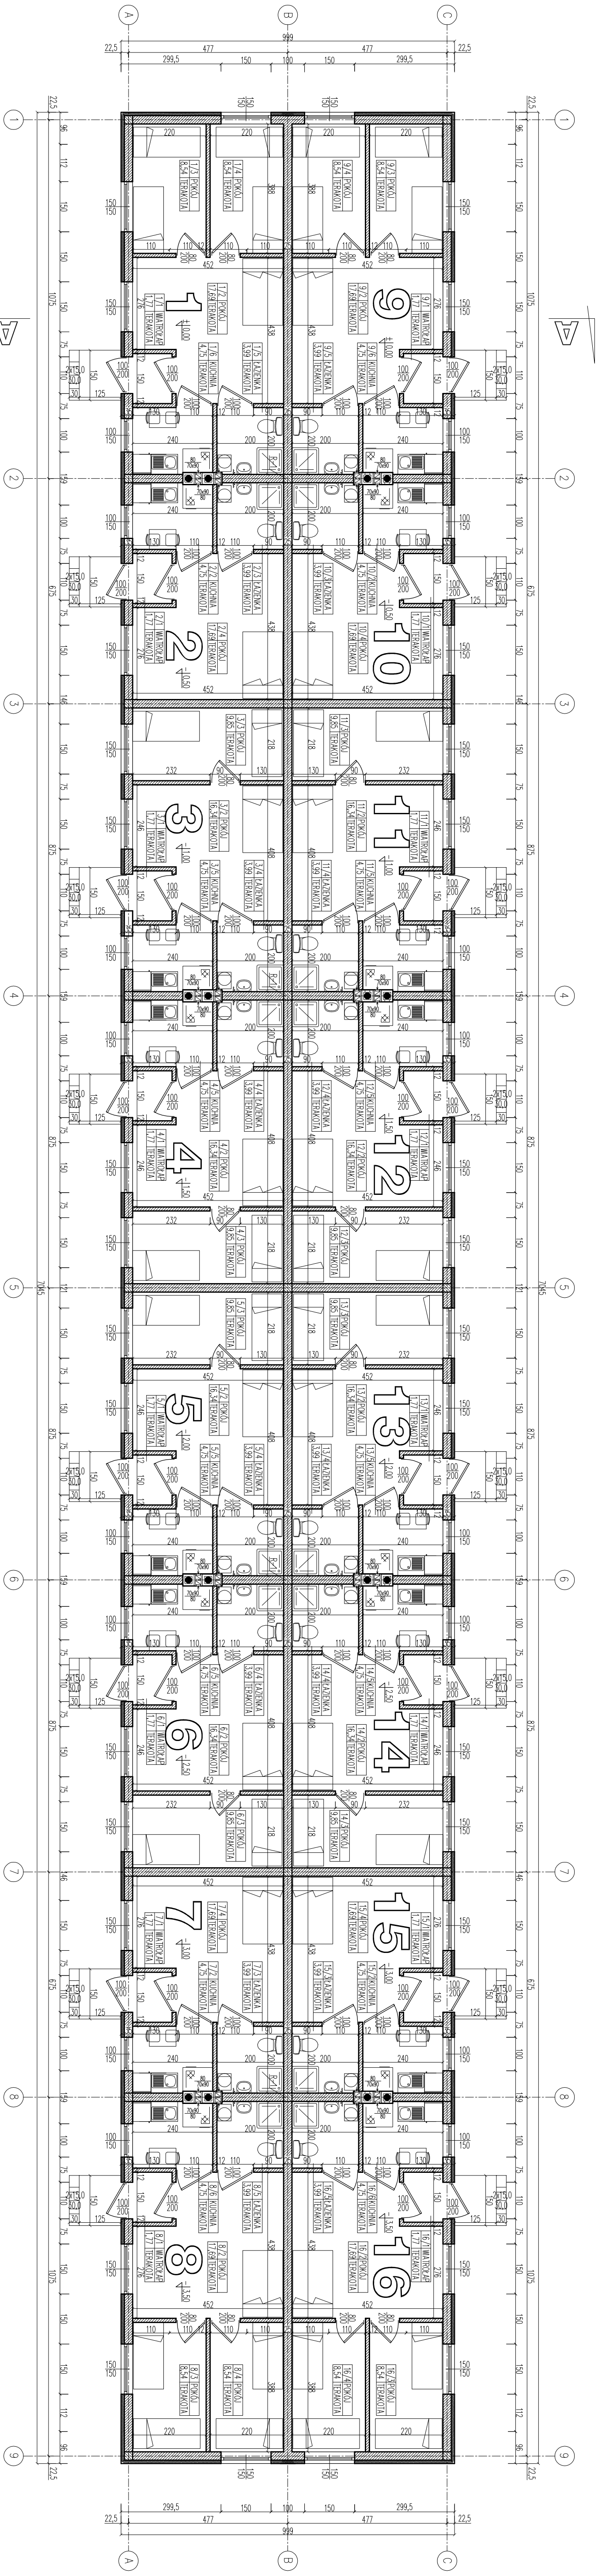

Liczba mieszkań:
Mieszkania 1-2 os. 4 szt.
Mieszkania 3-4 os. 8 szt.
Mieszkania 5-6 os. 4 szt.


Nazwa obiektu: BUDNIEK Z MIESZKANIAI SOCJALNYMI

PROBUD

inż.arch.JERZY GAWOR

Gmin: Biskupiec

ul. J. Jagiellończyka 16

tel.(89) 644 80 93

LIENCJA: IntelCAD

ID Klienta : #1390336

INWESTOR:

Opieki: Kobiuty

11-300 Biskupiec

TYTUŁ RYS:

Rzut przyziemia

BRANZA: ARCH.

DATA: 07.2010r.

SKALA: 1:100

NR RYS: 2