




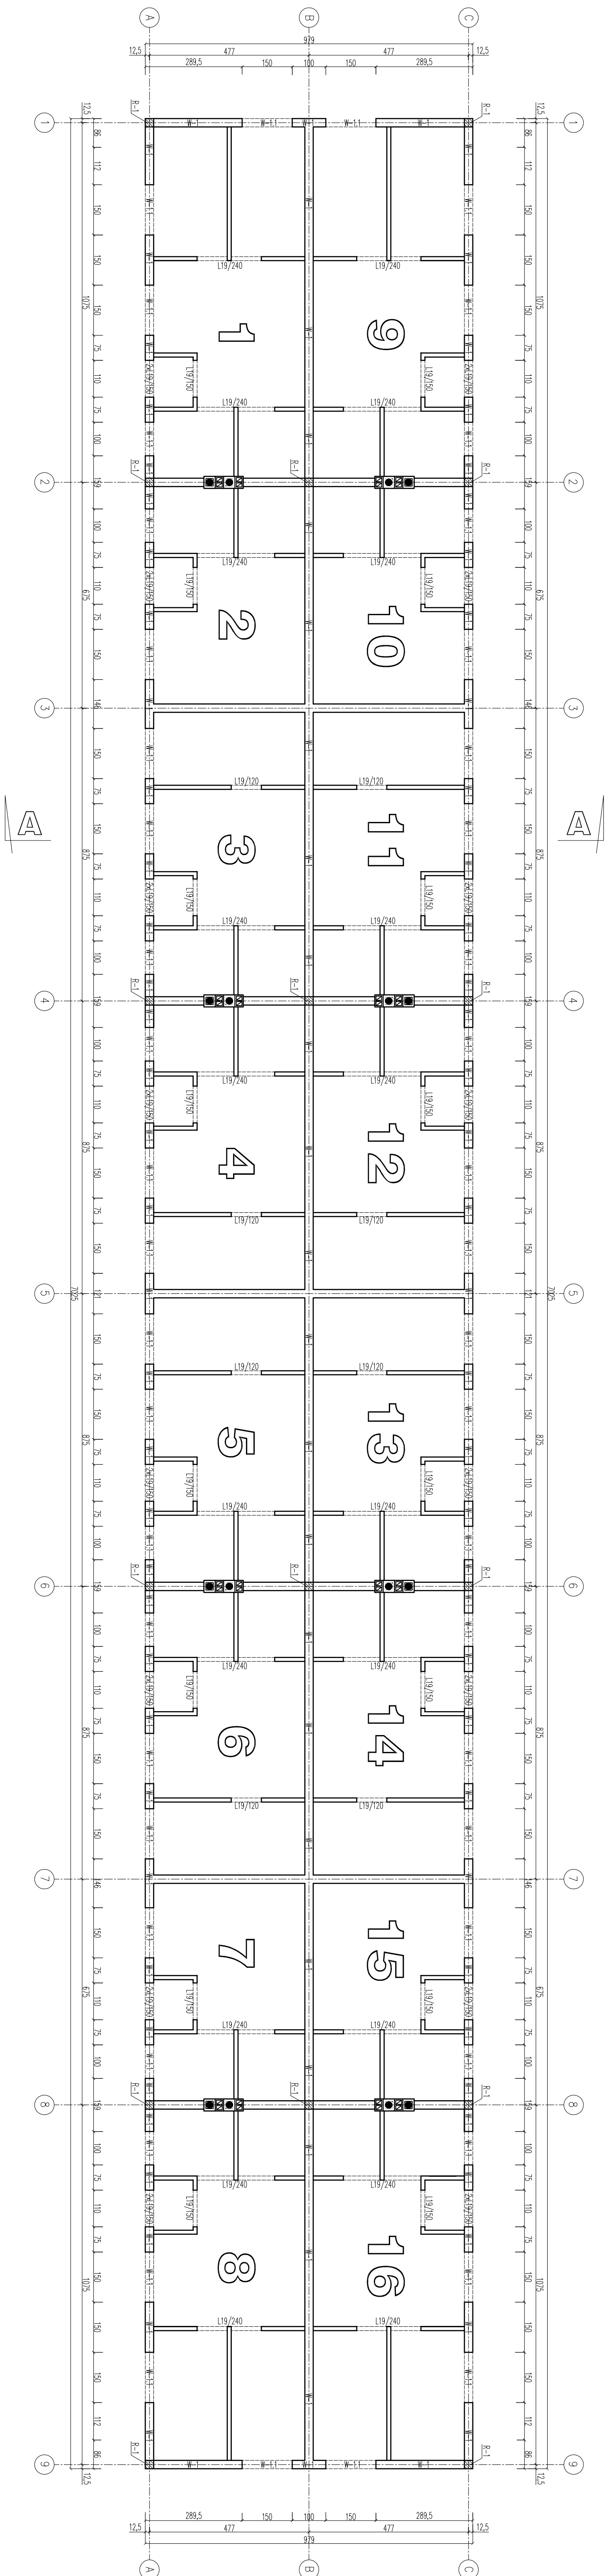

Szczegóły wieńca W-1
skala 1:20

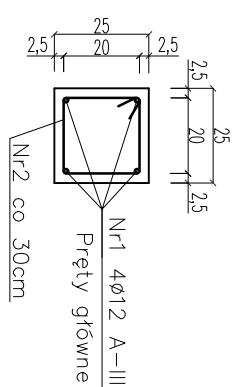

Szczegóły nadproża W-1:
skala 1:20

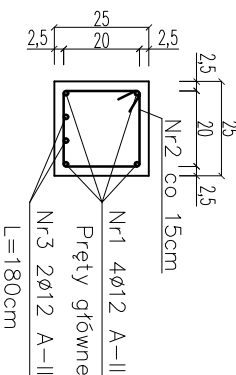

ZESTAWIENIE STALI

NUMER PRĘTA	ŚREDNICA PRĘTA [mm]	CIĘŻAR PRĘTA [N]	CIĘŻAR PRĘTA [kN]	CIĘŻAR CAŁKOWY (kg)	CIĘŻAR CAŁKOWY (kg)		
					A=0	A=III	Ø12
1	12	299,0	4				
2	6	0,90	1217	1095,3			
3	12	1,80	96				
SUWA DŁUGOŚCI				1095,3			
SUWA CIĘŻARU				1368,8			
SUWA CIĘŻARU				243,16			
CIĘŻAR CAŁKOWY				1458,66			

Beton B20
Stal A-III (34GS)
A-0 (StoS-b)

Nazwa obiektu: BUDYNEK Z MIESZKANIAAMI SPOŁACZNYMI	
PROBUD ul. Jógelionczyczo 16 14-200 Iława tel.(85) 644 80 93 LICENCJA: Inreinfo ID Klienta: #1390336	PROJEKTOWYK: inż.arch JERZY GAWOR upr.bud. m/47/10, z §5 ust.1 pkt12
INWESTOR: Gmina Biskupiec ul.-A0 Nierodopięcie 4 11-301 Biskupiec	ADRES INWESTYCYJ: Gmina: Biskupiec Opreb.: Czerwonoa Nr dz.: 24
BRANŻA: KONSTR.	DATA: 07.2010r. SKALA: 1:100/20 NR RYS: 8