


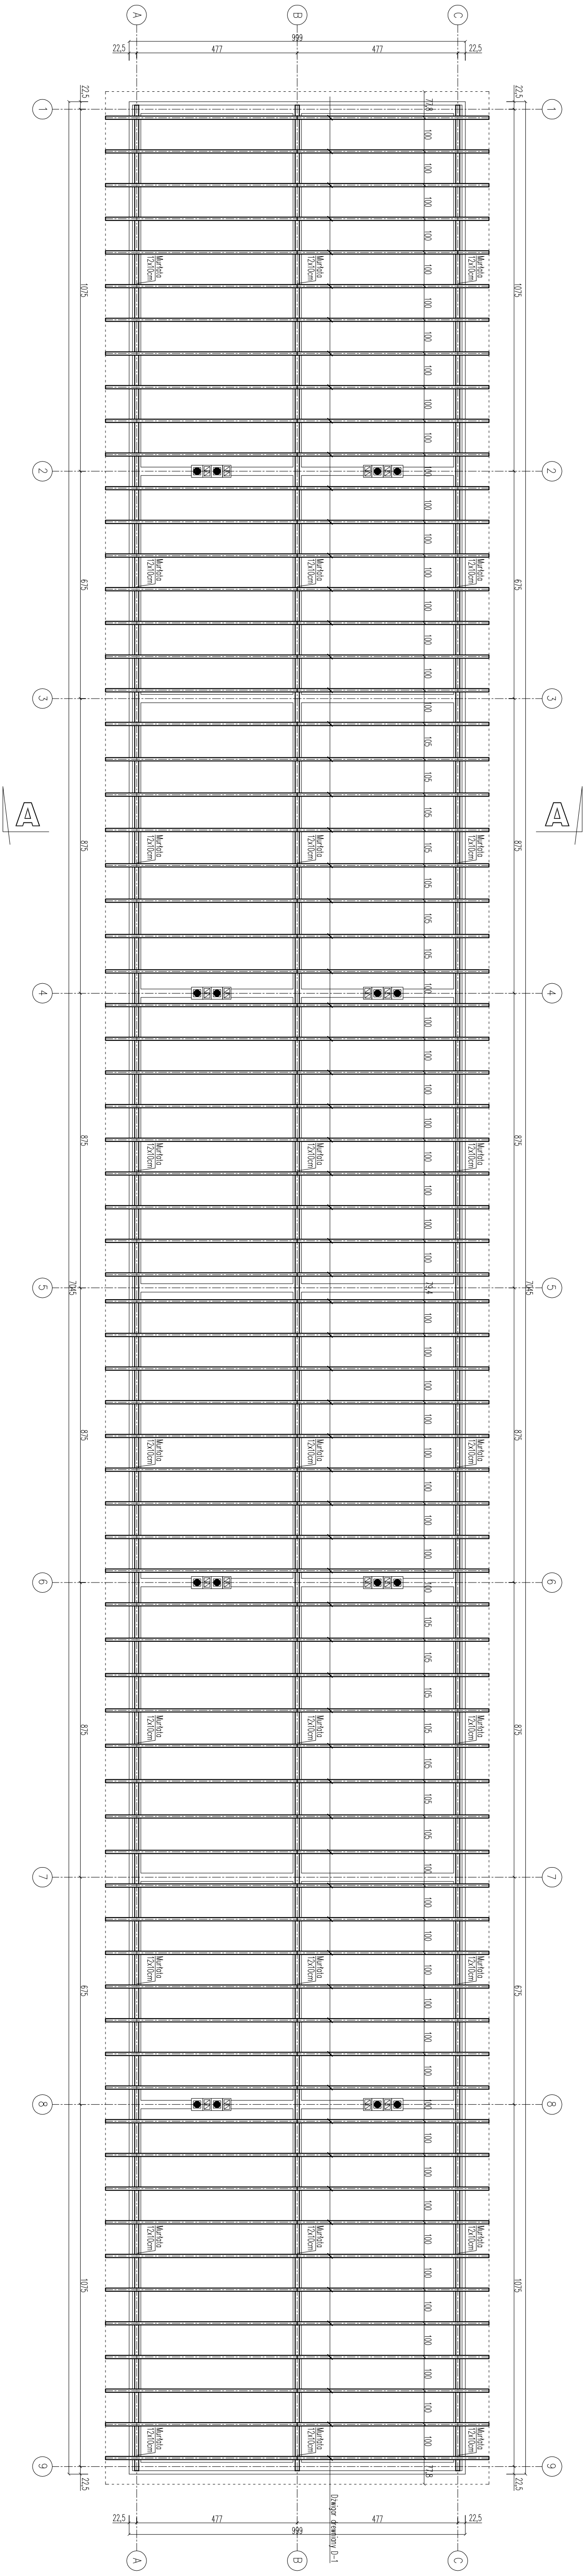

Nazwa obiektu: BUDYNEK Z MIESZKANIAMI SOCJALNYMI

PROJEKTOWAŁ: **PROBUD** SPRAWDZIŁ: JERZY GÓRECKI

ul. Jagiellończyka 16
14-200 Iława
tel. (89) 644 80 93
LICENCJA: IntelCAD
ID Klienta : #1390336

INWESTOR: Gmina Biskupiec

Obiekt: Biskupiec

Nr dz.: 24

BRANŻA: KONSTR.

DATA: 07.2010r. SKALA: 1:100 NR RYS: 9

Tytuł RYS:
Rzut konstrukcji dachu