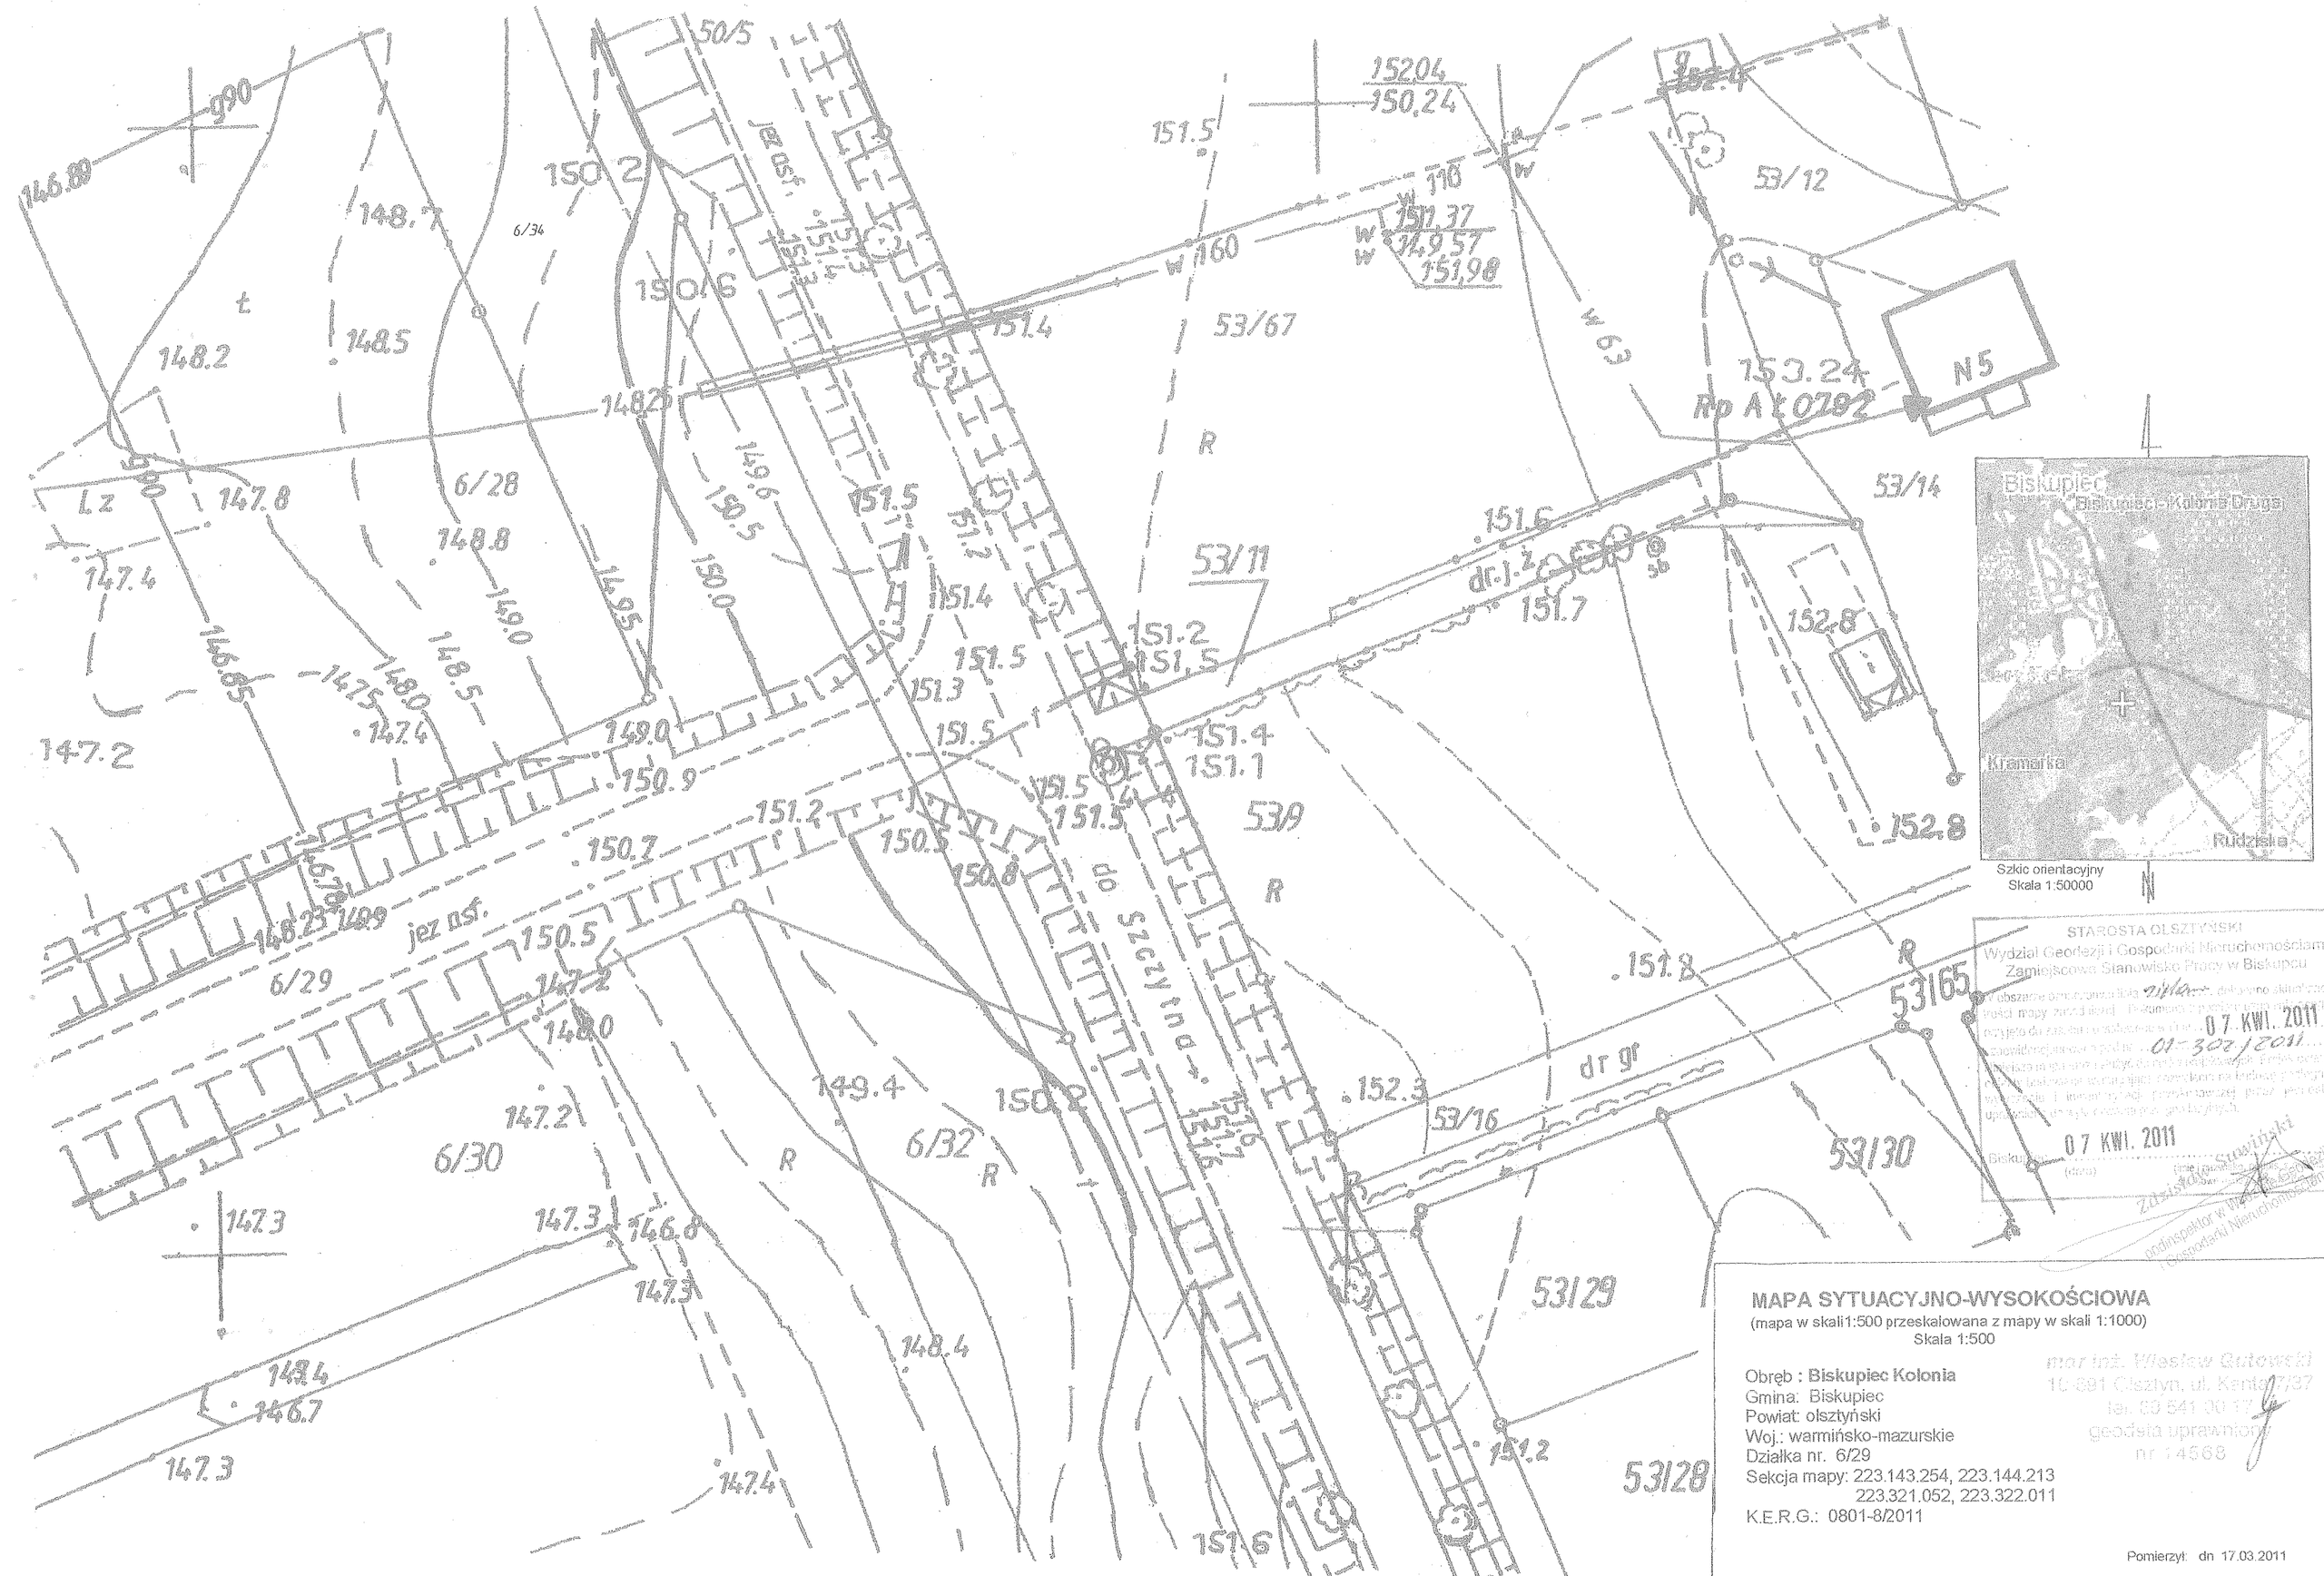
Biskupiec
Biskupiec-Kolonia Druga
Kramarka
Rudzka
Szkic orientacyjny
Skala 1:50000
N
STAROSTA OLSZTYŃSKI
Wydział Geodezji i Gospodarki Nieruchomościami
Zamiejscowa Stanowisko Pracy w Biskupcu
07 KWI. 2011
01-302/2011
07 KWI. 2011
(data)
Zastępca Starosty Olsztyńskiego
Podinspektor w Wydziale Geodezji i Gospodarki Nieruchomościami
MAPA SYTUACYJNO-WYSOKOŚCIOWA
(mapa w skali1:500 przeskalowana z mapy w skali 1:1000)
Skala 1:500
Obręb : Biskupiec Kolonia
Gmina: Biskupiec
Powiat: olsztyński
Woj.: warmińsko-mazurskie
Działka nr. 6/29
Sekcja mapy: 223.143.254, 223.144.213
223.321.052, 223.322.011
K.E.R.G.: 0801-8/2011
mgr inż. Wiesław Rutowski
10-691 Olsztyn, ul. Kento 7/37
tel. 89 541 30 17
geodeta uprawniony
nr 14568
Pomierzył: dn 17.03.2011
16
6/29
6/30
6/32
6/28
6/34
53/11
53/12
53/14
53/16
53/29
53/30
53/28
53/65
53/67
53/9
N5
dr gr
do Szczytna
jez nsf.