


MAPA SYTUACYJNO - WYSOKOŚCIOWA

SKALA 1 : 500

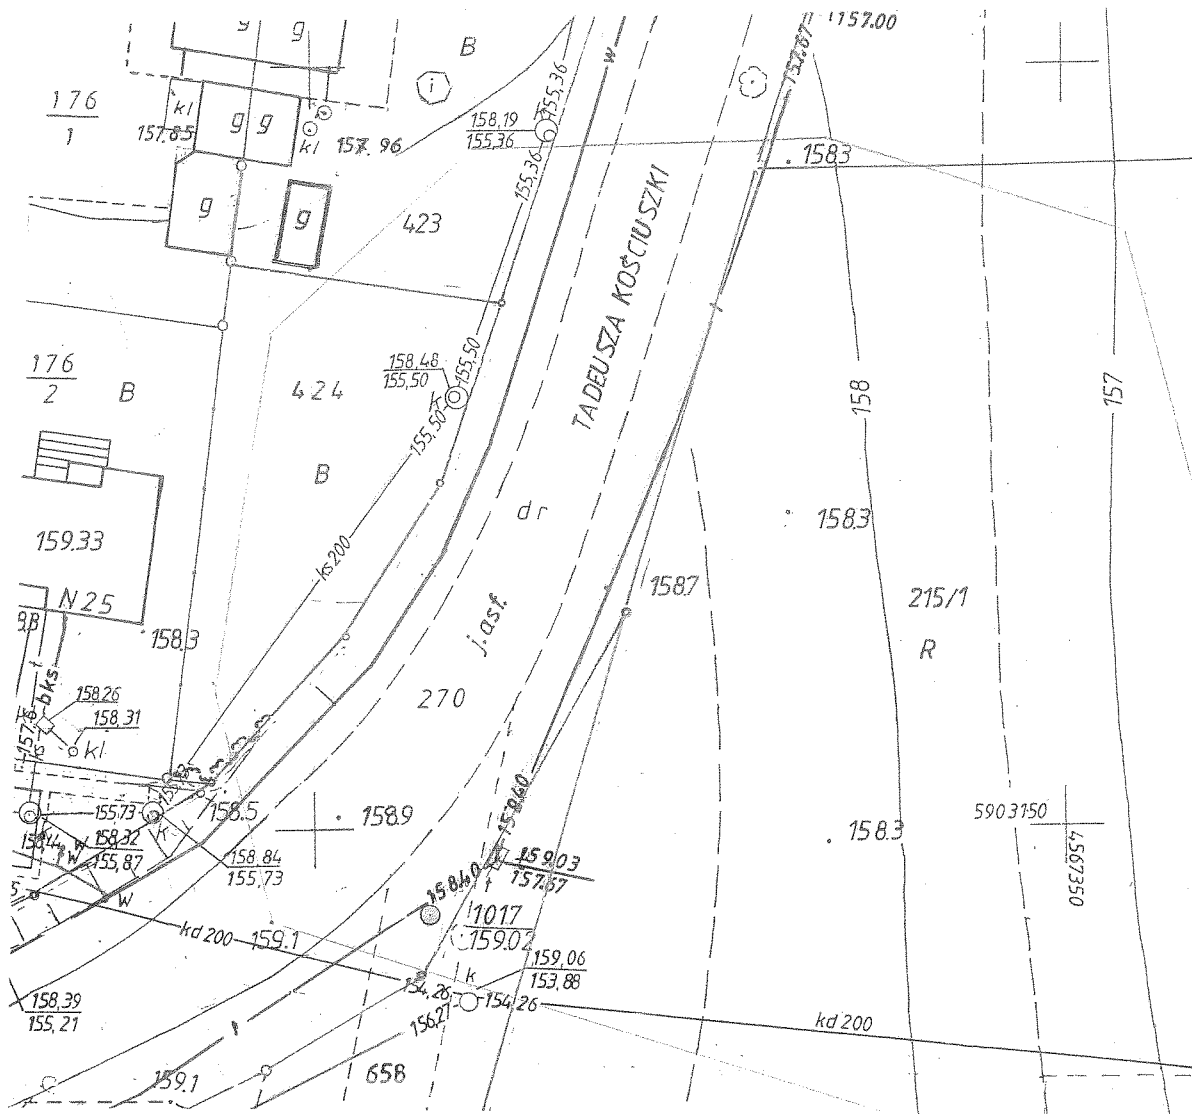

UWAGA!

- - punkt prawnie chroniony na podstawie art. 15 ust. 3 ustawy z dnia 17 maja 1989r.
- Prawo geodezyjne i kartograficzne.

REPRODUKCJA WZBRONIONA

wykonął:

KERG 0705-32 /2009

Woj.: **warmińsko-mazurskie**

Pow. **olsztyński**

Miasto: **Biskupiec**

Obręb: **Miasto Biskupiec 5**

Ulica: **T. Kościuszki**

Arkusz: **223.143.104.3**

Działka: **215/1**

WARMINSKIE PRZEDSIĘBIORSTWO
GEODEZJI I GEONFORMATYKI Sp. z o.o.
11-300 Biskupiec, ul. Niepodległości 4a
☎ 0-89 715 25 36
NIP 739-31-33-516, Reg. 510964289

GEODETA UPRAWNIENY
mgr inż. **Michał Włach**
Lutry 42A, 11-311 Kolno
tel. 501546000, 5097162125
NIP 702-127-03-77, Reg. 510395251
e-mail: info@wladach-geodeta.pl

Starostwo Powiatowe w Olsztynie
Wydział Geodezji i Gospodarki Nieruchomościami
Zamiejscowe Stancowisko Pracy w Biskupcu
W obszarze oznaczonym linią **złotej** potwierdzono
w terenie aktualność treści mapy zeszłej edycji.
Dokumenty potwierdzające aktualność mapy przyjęto
do zasobu w dniu **22 PAZ 2009**
i zaewidencjonowano pod nr **Kier. 12.95-32/09**
Niniejsza mapa może służyć do celów projektowych.
Projektowane obiekty budowlane wymagające pozwolenia na
budowę podlegają wydaleniu i inwentaryzacji powyższej
przez jednostki uprawnione do wykonywania prac geodezyjnych
22 PAZ 2009
miejscowość i data
Starsza powiatowa
Zdzisław Szmidt
Powiatowy Ośrodek Dokumentacji
Geodezyjnej i Kartograficznej

Nie wyklucza się istnienia w terenie innych
nie wykazanych na niniejszej mapie
urządzeń podziemnych, które nie były
zgłoszone do inwentaryzacji lub o których
brak jest informacji w instytucjach branżowych

Stan aktualny na dzień 19-10-2009 r.

MAPA SYTUACYJNO - WYSOKOŚCIOWA

SKALA 1 : 500

LOKALIZACJA "WITACZA"

Starostwo Powiatowe

w Olsztynie

Plac Bema 5

10-516 OLSZTYN

linia nr 11/11 stanowiąca część postanowienia/decyzji

Starosty

Nr 11/11 z dnia 12.01.2010

z dnia 12.01.2010

Spółka z o.o. w Biskupcu

11-300 Biskupiec, ul. Chrobrego 26

Uzgodnienia nr.....


Z dnia 15.10.2009

Obiekt: WITACZA ul. Kościuszk

mięscowość Biskupiec

gmina.....

uzgodniono z uwagami* bez uwag

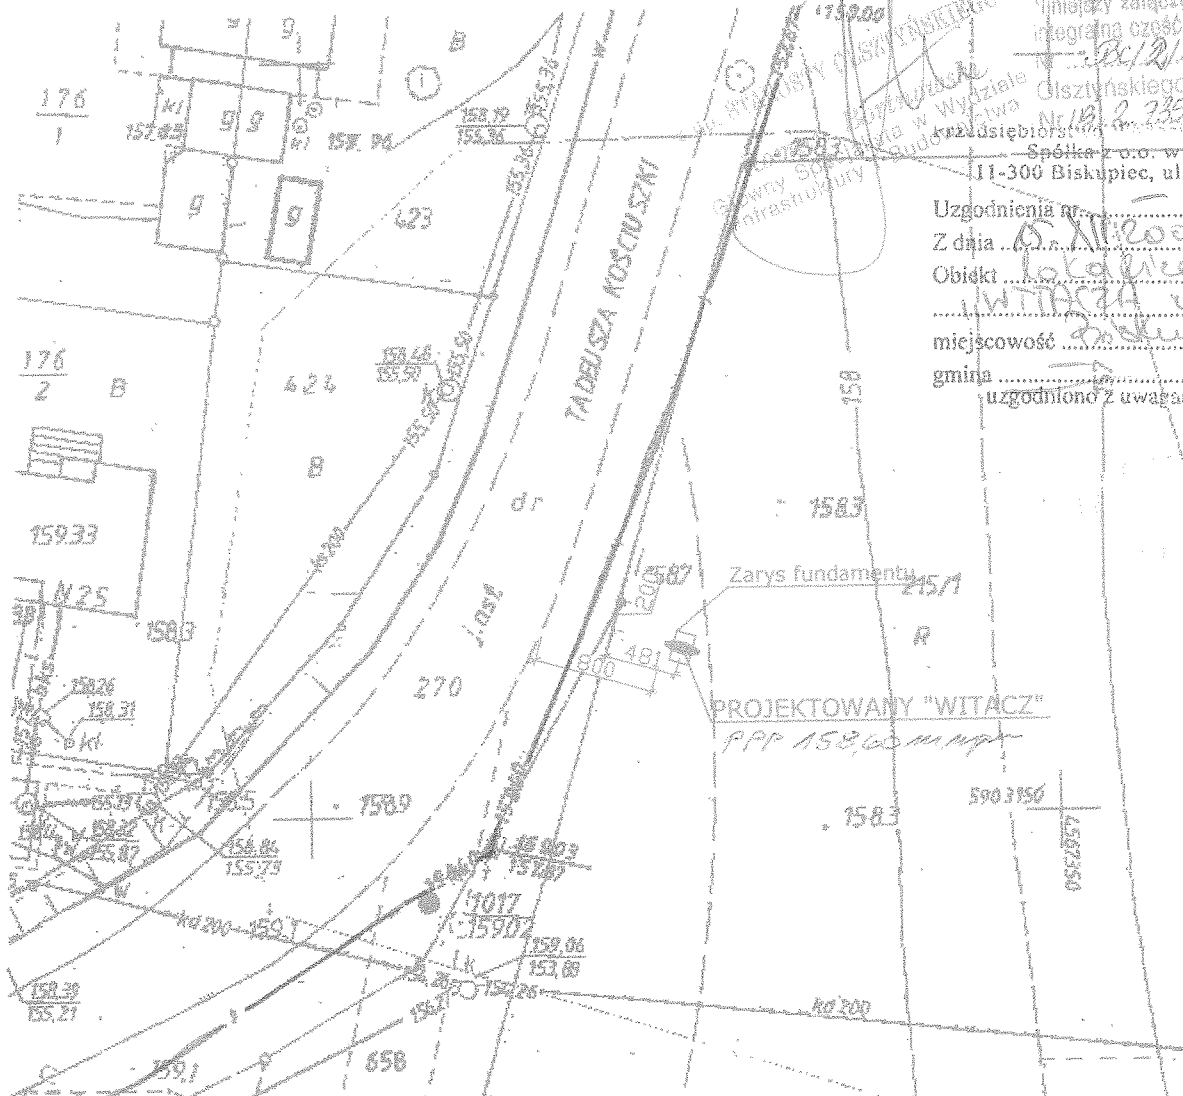

UWAGA!

- - punkt prawna chroniony na podstawie art. 15 ust. 3 ustawy z dnia 17 maja 1998r. - Prawo geodezyjne i kartograficzne.

REPRODUKUCJA WZBRONIONA

wykonali:

WARMIŃSKIE PRZEDSIĘBIORSTWO

GEODEZJI I GEOMIATYKI Sp. z o.o.

11-300 Biskupiec, ul. Niepodległości 4a

90-00 715 25 36

NIP 730-81-33-516, Reg. 510004289

KERG 0705-32/2009

Woj.: warmińsko-mazurskie

Pow. olsztyński

Miasto: Biskupiec

Obwód: Miasto Biskupiec 5

Ulica: T. Kościuszk

Arkusz: 223.143.104.3

Działka: 215/1

Nie wyłącza się istnienia w terenie innych nie wykazanych na niniejszej mapie urządzeń podziemnych, które nie były zgłoszone do inwentaryzacji lub o których brak jest informacji w inwentaryzacji branżowych.

Stan aktualny na dzień 19-10-2009 r.

Starostwo Powiatowe w Olsztynie
Wydział Geodezji i Gospodarki Nieruchomościami
Zamiejscowe Stanowisko Pracy w Biskupcu

W obszarze oznaczonym linią zieloną potwierdzono w terenie aktualność treści mapy zasadniczej. Dokumenty potwierdzające aktualność mapy przysto do zastoju w dniu 17.10.2009

i zainwentaryzowano pod nr 11/11 z dnia 12.01.2010

Niniejsza mapa może służyć do celów projektowych.

Projektant: mgr inż. Andrzej Krajewski




TABLICA INFORMACYJNA "WITACZA"			
Biskupiec dz. nr 215/1 ul. T. Kościuszk			
Gmina Biskupiec 11-300 Biskupiec ul. Niepodległości 2			
Przedm. rys.	LOKALIZACJA		
Branża: Arch.	Proje-ktował:	mgr inż. Andrzej KRAJEWSKI	upr.bud. 213/87/O
Data: 11/09	Opra-cował:	mgr inż. Andrzej Krajewski	upr.bud. 213/87/O
Skala: 1:500	Sprawił:		
Nr rys. A-1			Podpis
			Podpis
			Podpis
			Podpis

62

MAPA SYTUACYJNO - WYSOKOŚCIOWA

SKALA 1 : 500

Starostwo Powiatowe
w Olsztynie
Plac Bema 5
10-516 OLSZTYN
-19-

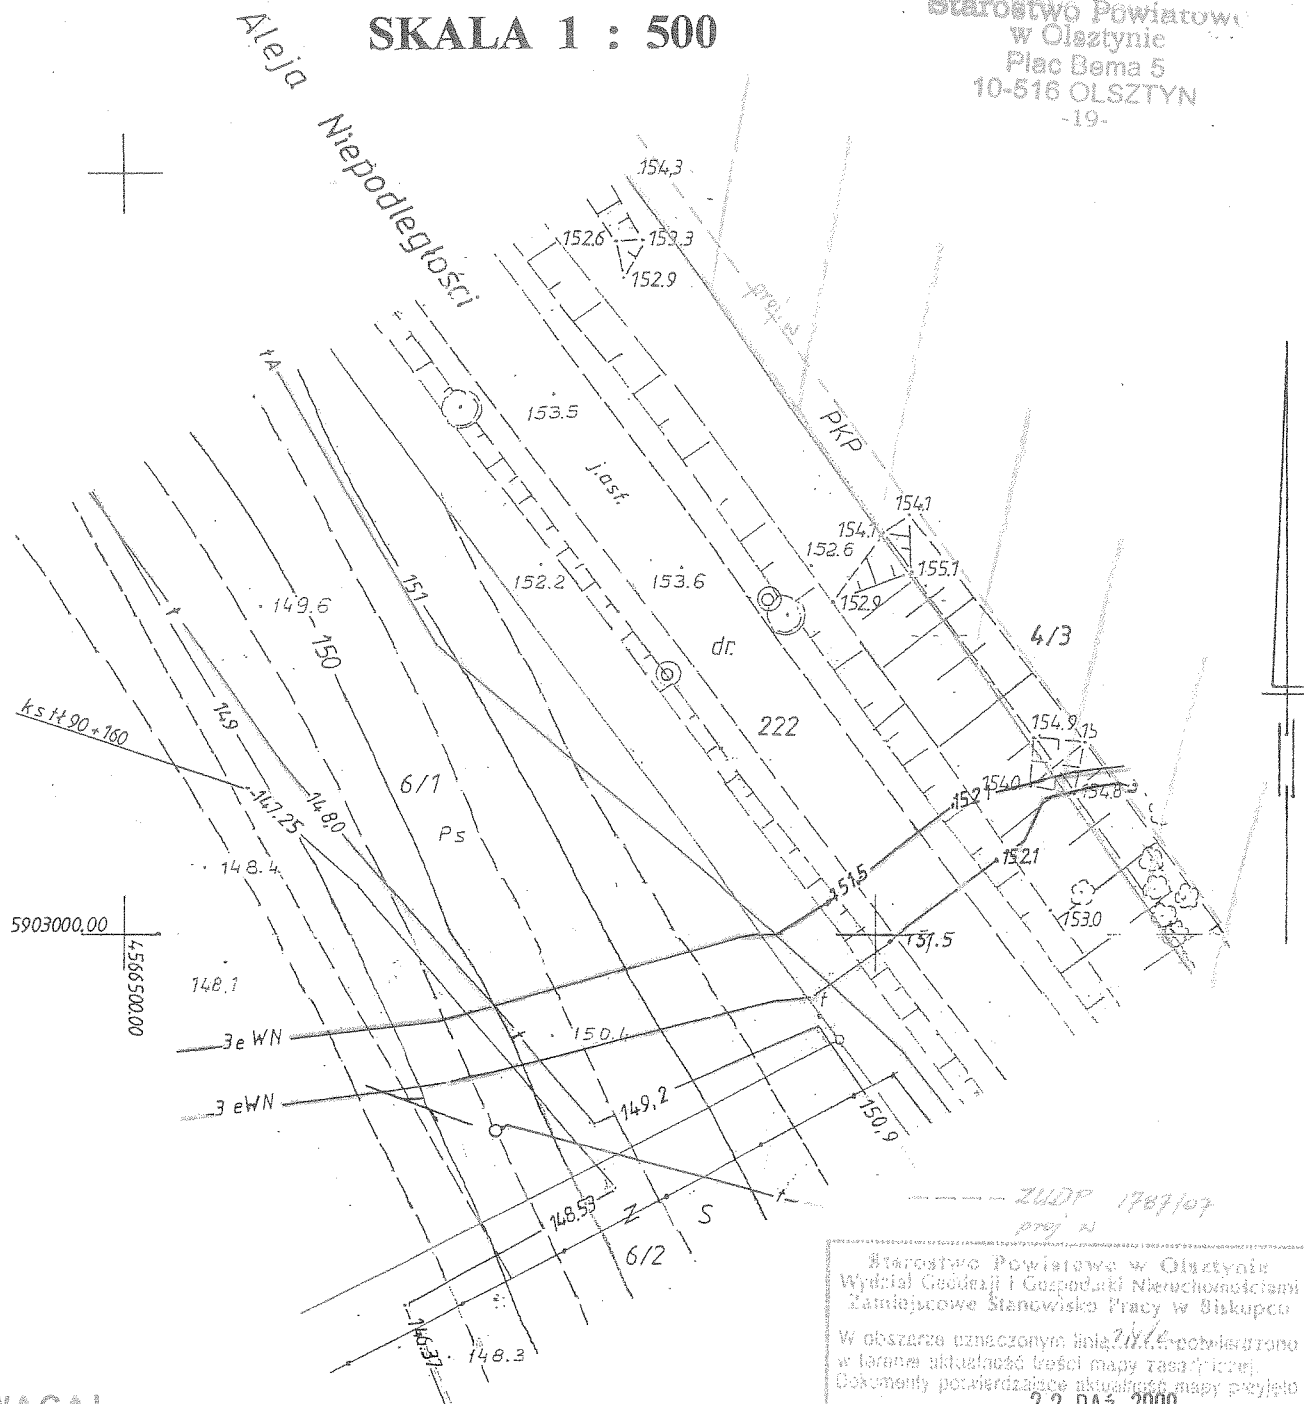

UWAGA!

○ - punkt prawnie chroniony na podstawie
art. 15 ust. 3 ustawy z dnia 17 maja 1989r.
- Prawo geodezyjne i kartograficzne.

REPRODUKUCJA WZBRONIONA

wykonał:

KERG 0704-37 /2009

Woj.: warmińsko-mazurskie

Pow. olsztyński

Miasto: Biskupiec

Obręb: Miasto Biskupiec 4

Ulica: Aleja Niepodległości

Arkusze: 223.143.154.1, 103.3

Działka: 6/1

WARMIŃSKIE PRZEDSIĘBIORSTWO
GEODEZYJNO-INFORMATYKI Sp. z o.o.
11-300 Pleszewiec, ul. Niepodległości 4a
tel. 71 715 25 36
NIP 739-31-33-576, Reg. 510964269

GEODETA (PRAWNIONY)
mgr inż. Mirosław Włoch
Lutry 42A, 14-311, Kołno
tel. 501546303, 0507162125
NIP 742-127-02-77, REG. 510385251

Starostwo Powiatowe w Olsztynie
Wydział Geodezji i Gospodarki Nieruchomościami
Zamiejscowe Stanowisko Pracy w Biskupcu

w terenie aktualność treści mapy została
dokumenty potwierdzające aktualność mapy przyjęto
do zasobu w dniu 22 PAŹ 2009

i zwalidację w dniu 22 PAŹ 2009

Niniejsza mapa może służyć do celów projektowych
Projektowane obiekty budowlane wymagające pozwolenia na
budowę podlegają wyłączeniu i ewentualnej pomyłce
przez jednostki uprawnione do wykonywania prac geodezyjnych
miejscowość i data

22 PAŹ 2009

Starsza Inspektor
Zdzisław S. podpis

Powiatowy Ośrodek Dokumentacji
Geodezyjnej i Kartograficznej

Nie wyklucza się istnienia w terenie innych
nie wykazanych na niniejszej mapie
urządzeń podziemnych, które nie były
zgłoszone do inwentaryzacji lub o których
brak jest informacji w instytucjach branżowych

Stan aktualny na dzień 19-10-2009 r.

