



# MAPA SYTUACYJNO - WYSOKOŚCIOWA

## SKALA 1 : 500

z przeskalowania mapy 1:1000

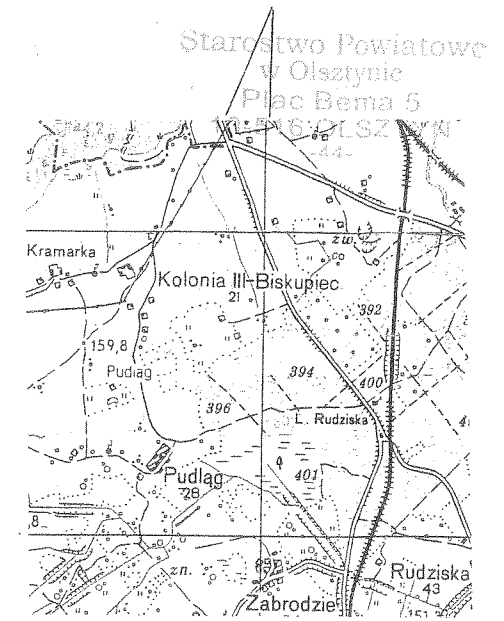

Orientacja  
1:50000

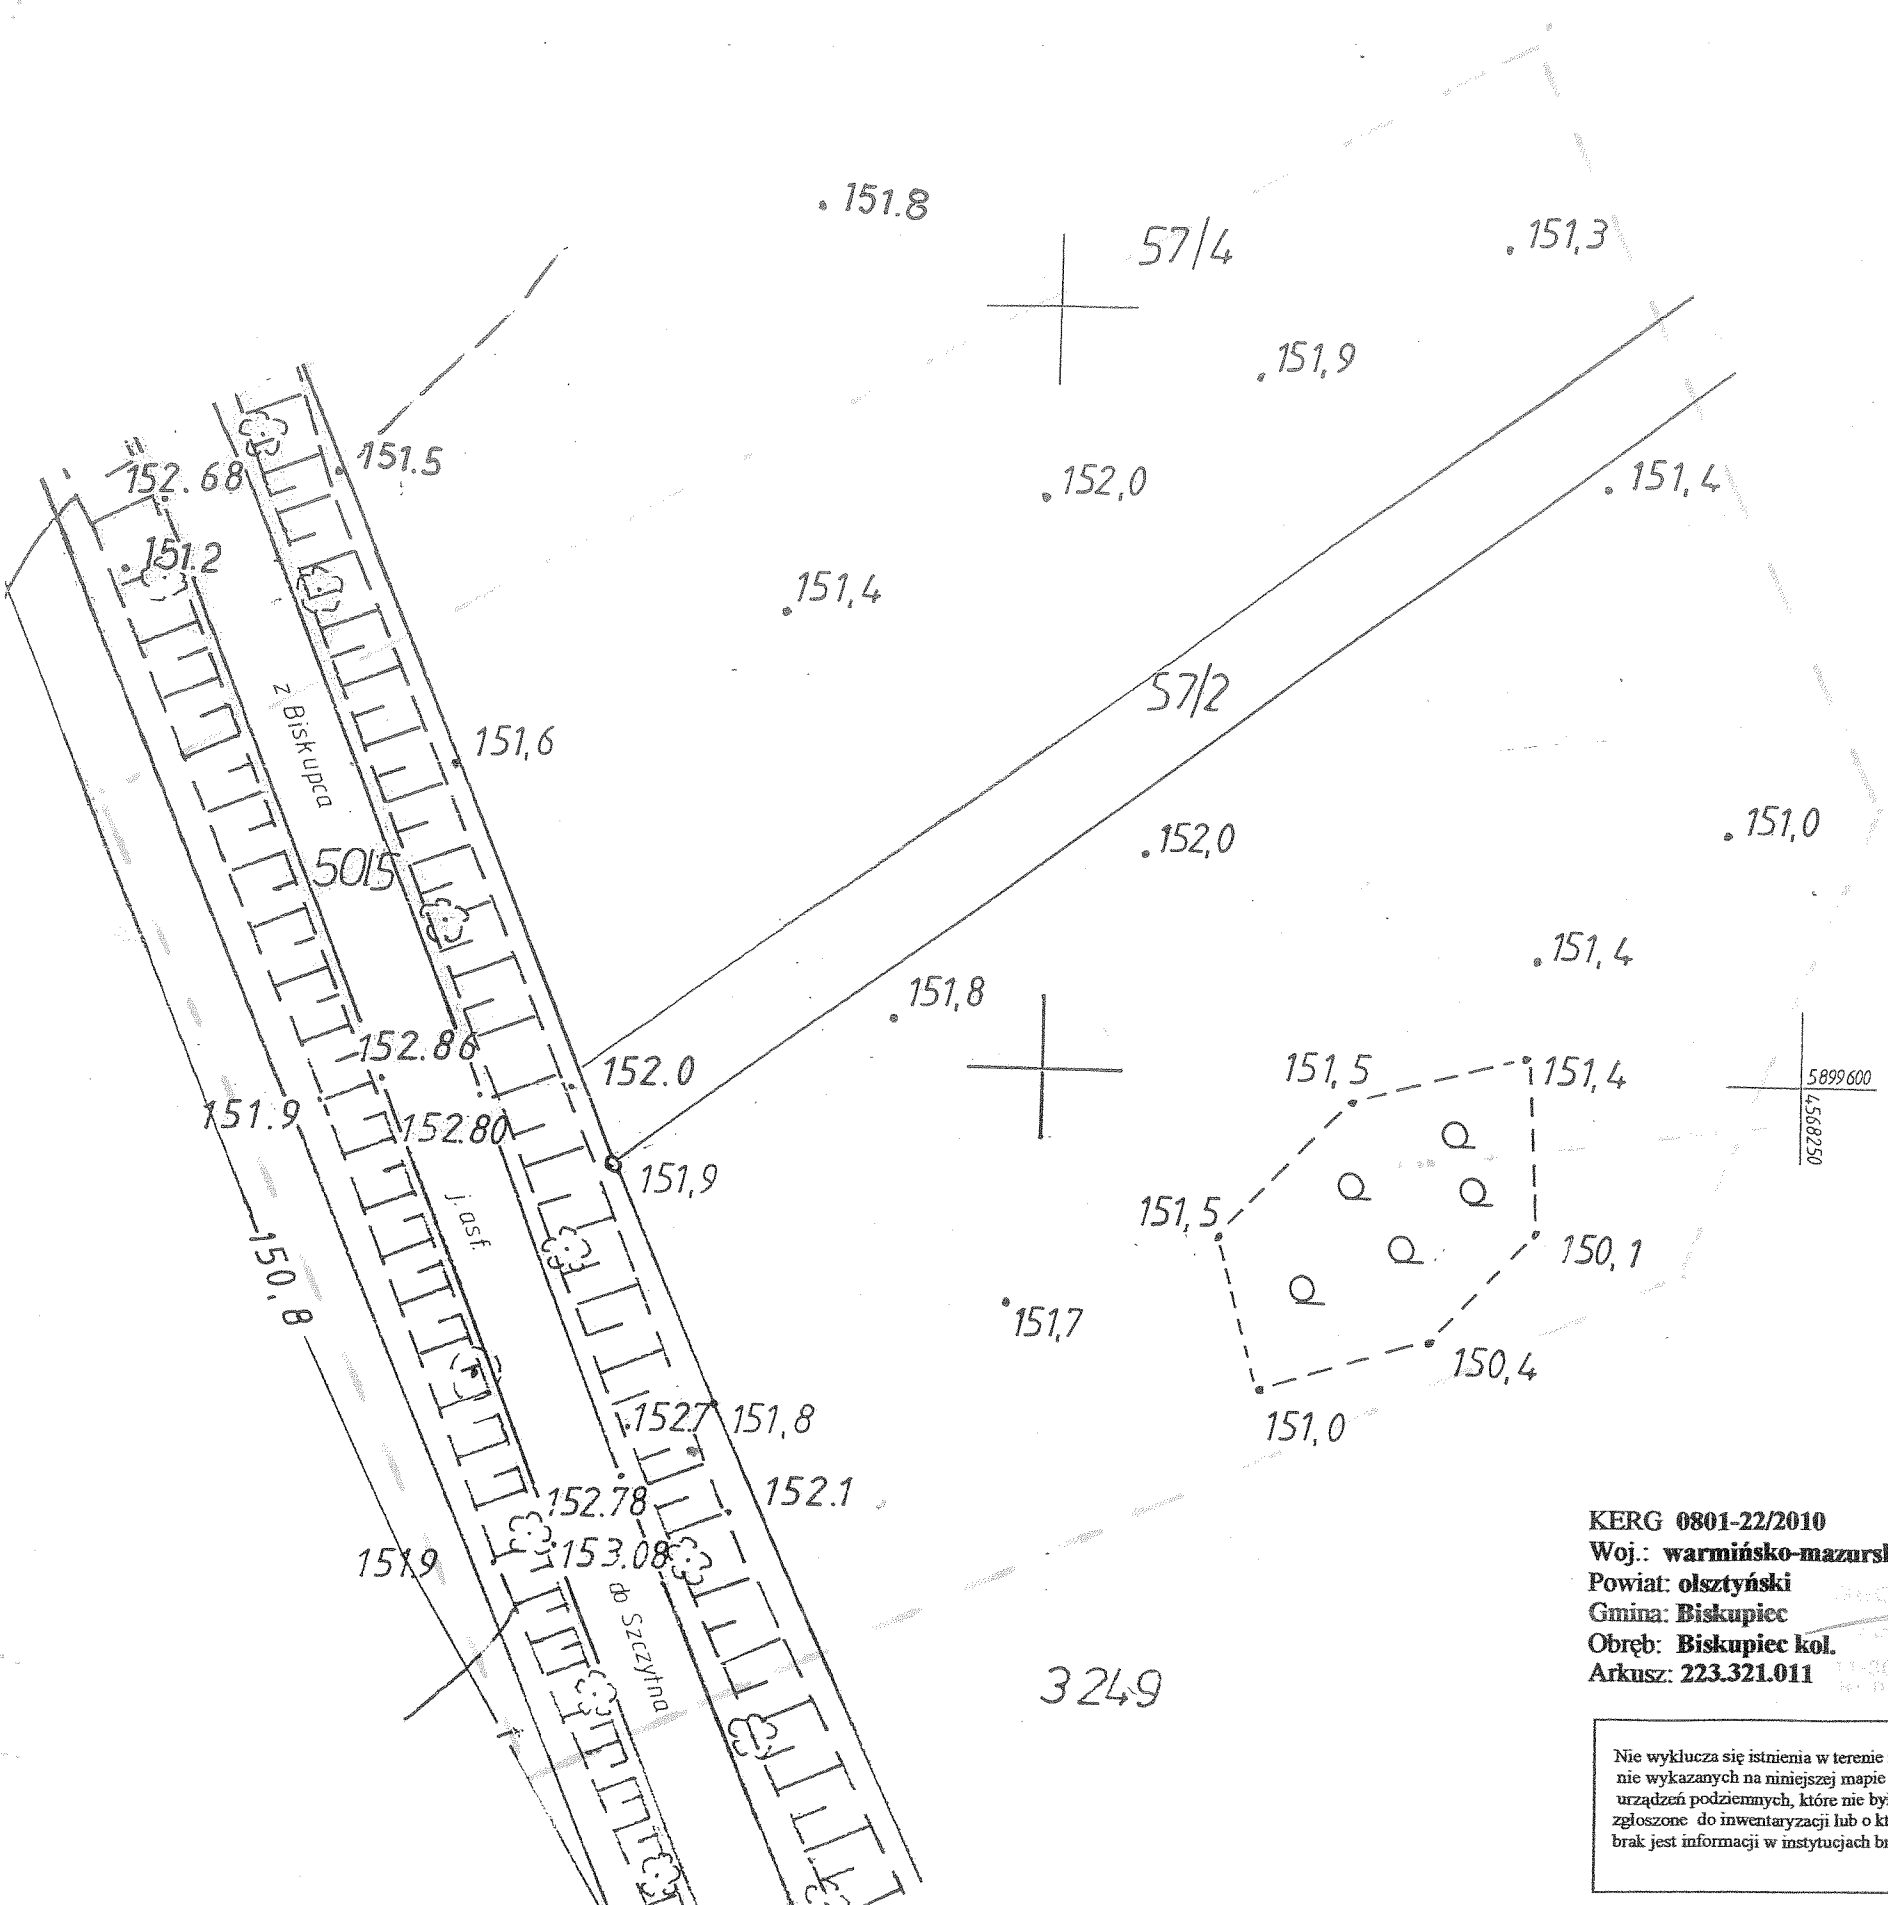

Starostwo Powiatowe  
Wydział Geodezji i Gospodarki Mieszkaniowej  
Zamiejscowe Stanowisko Pracy w Biskupcu

W obszarze oznaczonym linią złotą dokonano aktualizacji treści mapy zasadniczej.  
Dokładność z pomiaru uzupełniającego przynosi do  
zobowiązania powiatowego w dniu **21 PAŹ 2010**  
i zaewidencjonowano pod nr **01-293/10**

Niniejsza mapa może służyć do celów projektowych.  
Projektowane zmiany budowlane wymagające pozwolenia na  
budowę podlegają wytyczeniu i niwelowacji powyższymi  
przez jednostki uprawnione do wykonywania prac geodezyjnych  
miejscowość i data **21 PAŹ 2010**

*[Signature]*  
Starosta Powiatu Olsztyńskiego  
Zdzisław Suwinski

Powiatowy Ośrodek Dokumentacji  
Geodezyjnej i Kartograficznej

REPRODUKCJA WZBRONIONA

KERG 0801-22/2010  
Woj.: **warmińsko-mazurskie**  
Powiat: **olsztyński**  
Gmina: **Biskupiec**  
Obręb: **Biskupiec kol.**  
Arkusz: **223.321.011**

wykonał:  
**Warmińskie Przedsiębiorstwo Geodezji  
i Geoinformatyki w Biskupcu**

Nie wyklucza się istnienia w terenie innych  
nie wykazanych na niniejszej mapie  
urządzeń podziemnych, które nie były  
zgłoszone do inwentaryzacji lub o których  
brak jest informacji w instytucjach branżowych