


Przejście rurociągu przez drogę powiatową m. Mojłtyny
skala 1:1000

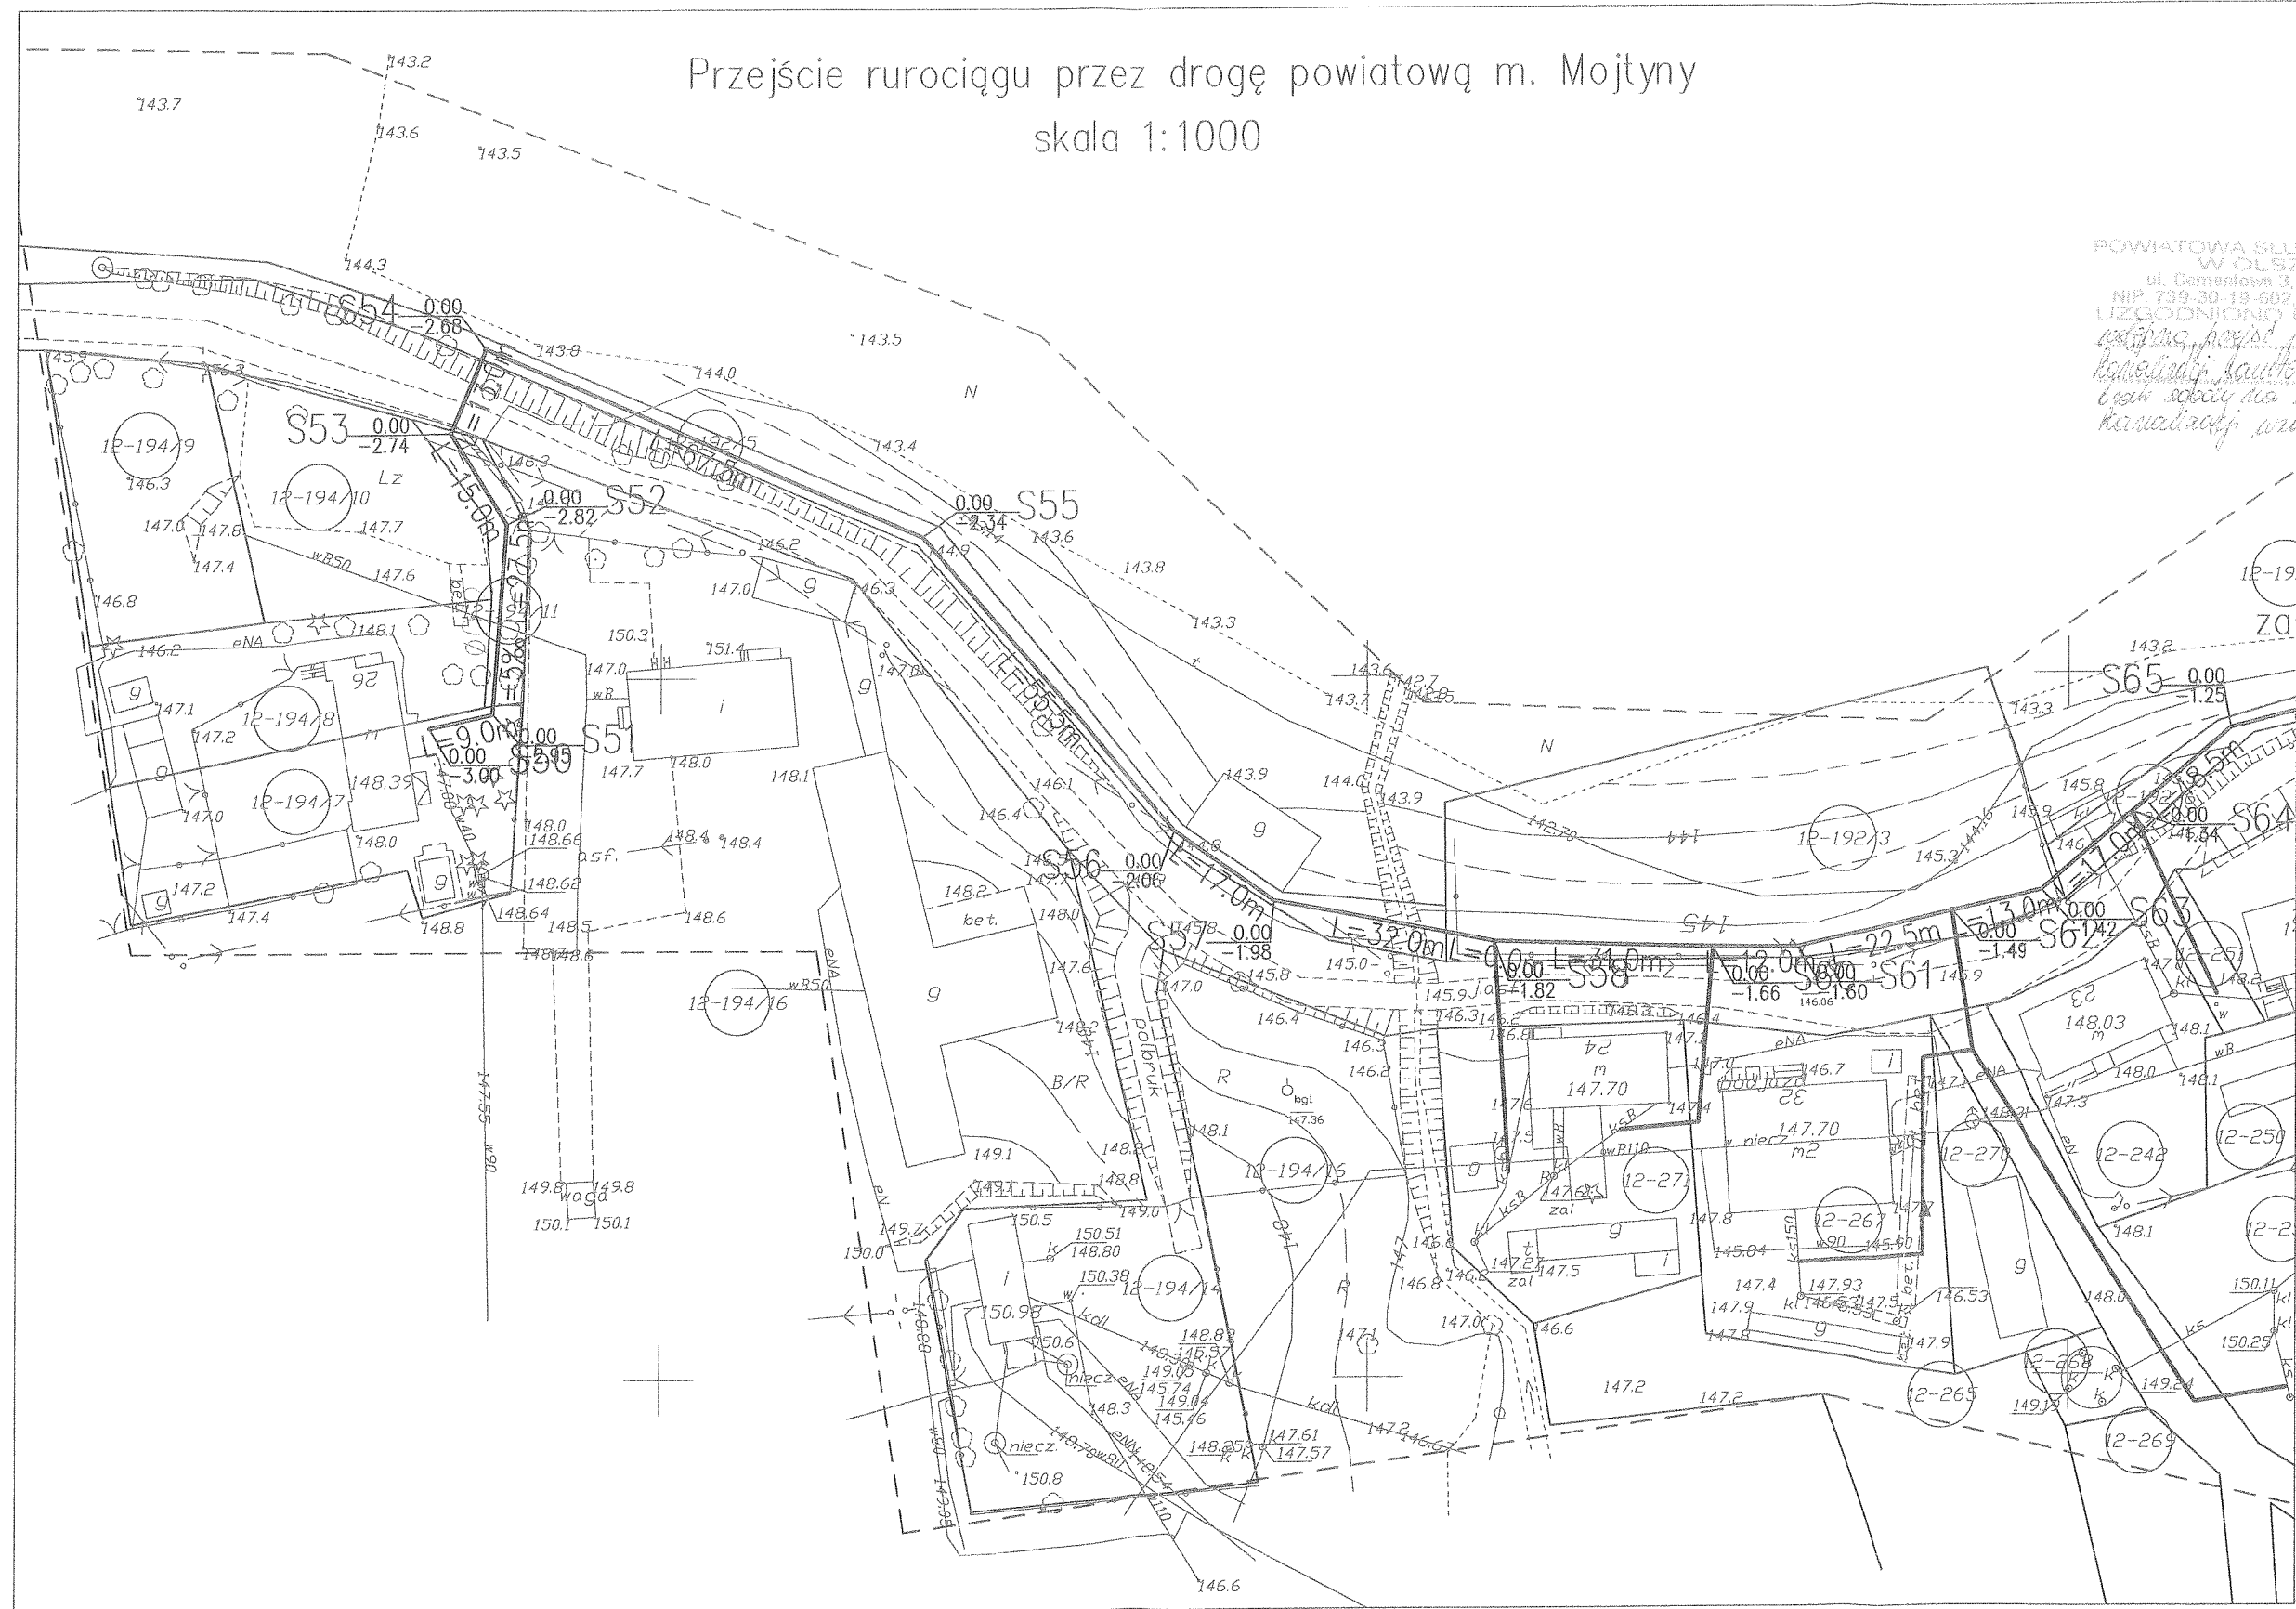

POWIATOWA SŁUŻBA DROGOWA
W OLSZTYNIE
NIP 739-30-19-602 tel. 089 535 88 30
UZGODNIŁO LOKALIZACJE


Za zgodność
z oryginałem

