


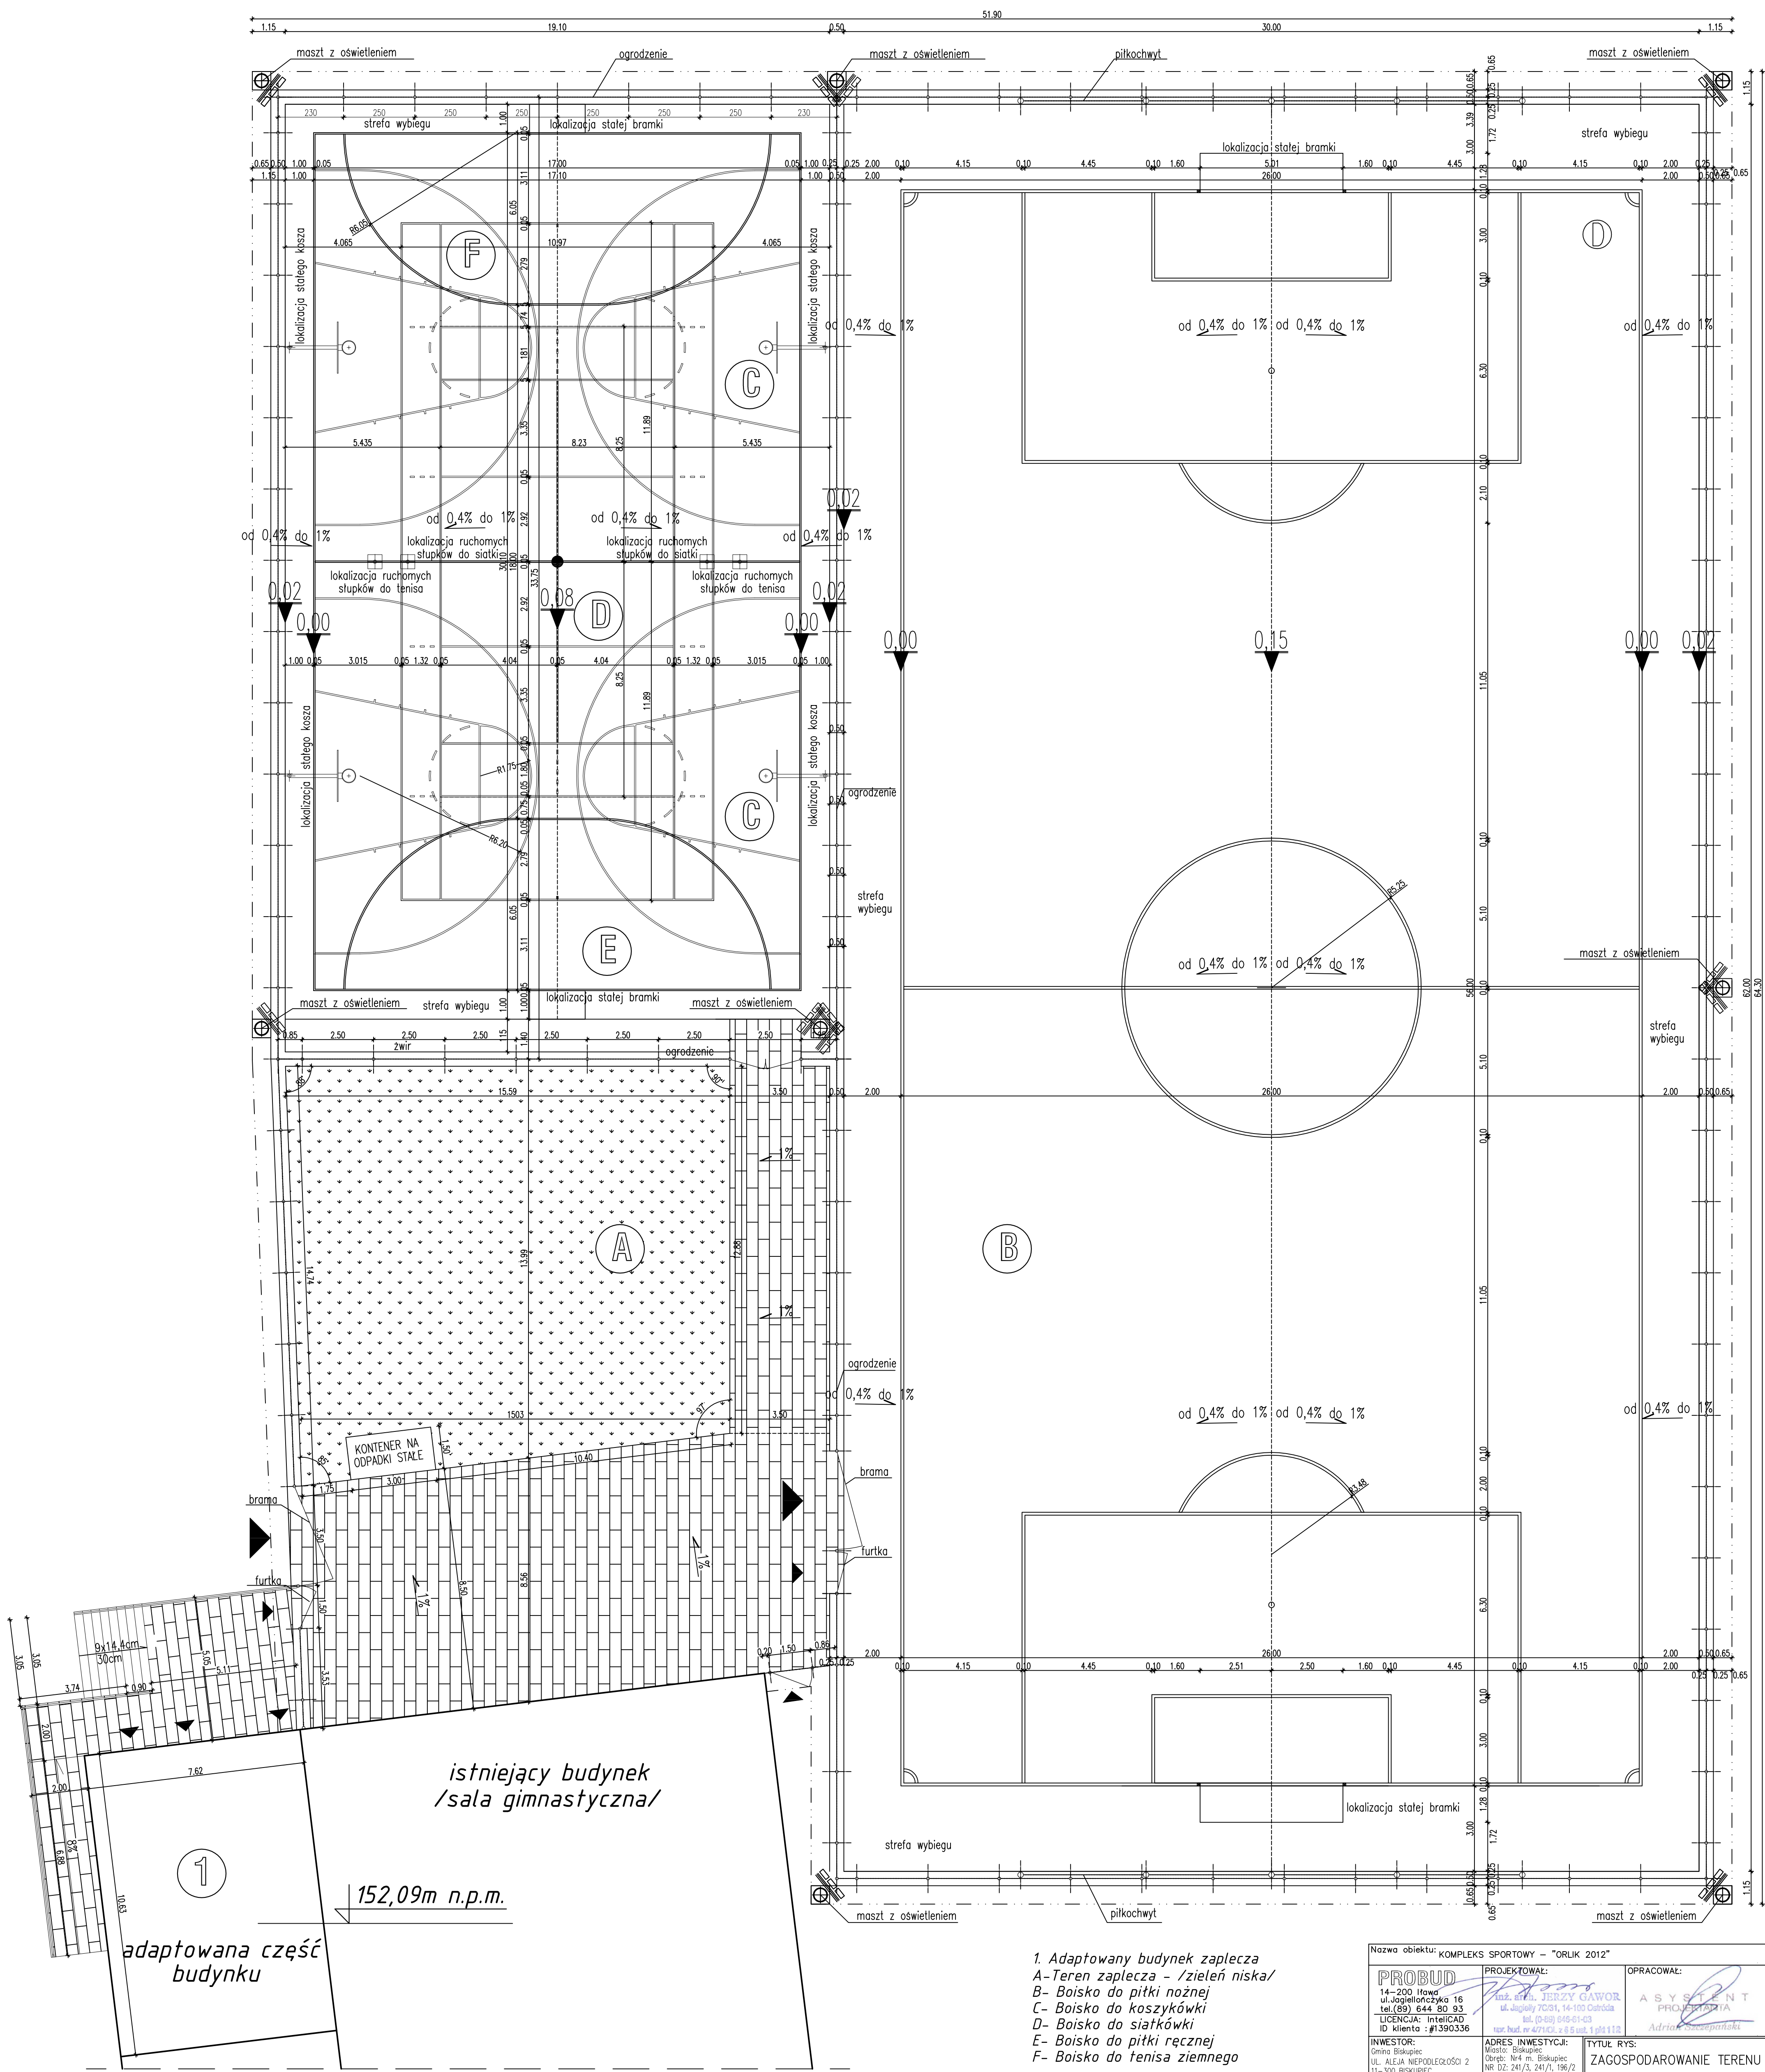

1. Adaptowany budynek zaplecza
A- Teren zaplecza - /zielen niska/
B- Boisko do pitki nożnej
C- Boisko do koszykówki
D- Boisko do siatkówki
E- Boisko do pitki ręcznej
F- Boisko do tenisa ziemnego

Nazwa obiektu: KOMPLEKS SPORTOWY - "ORLIK 2012"		
PROBUD 14-200 Hwa ul. Jagiellońska 16 tel.(89) 644 80 93 LICENCJA: IntelCAD ID Klienta : #1390336	PROJEKTOWAŁ: Inż. Jerzy Gawor ul. Jagiellońska 16, 14-100 Cetrda tel. (0-69) 649-61-03 www.budowlany.pl ID Klienta : #1390336	OPRACOWAŁ: ASYSTENT PROJEKTANTA Adrian Kozłowski
INWESTOR: Gmina Biskupiec ul. ALEJA NIEPODLEGŁOŚCI 2 11-300 BISKUPIEC	ADRES INWESTYCJI: Miejsce: Biskupiec Ogrod: Nr 4 m. Biskupiec NR DZ. 241/A, 241/L, 196/2	TYTUL RYS: ZAGOSPODAROWANIE TERENU
BRANZA: ARCH.	DATA: 04.2010r.	SKALA: 1:100 NR RYS: 2