


KOMPLEKS REKREACYJNO-SPORTOWY "ORLIK 2012"

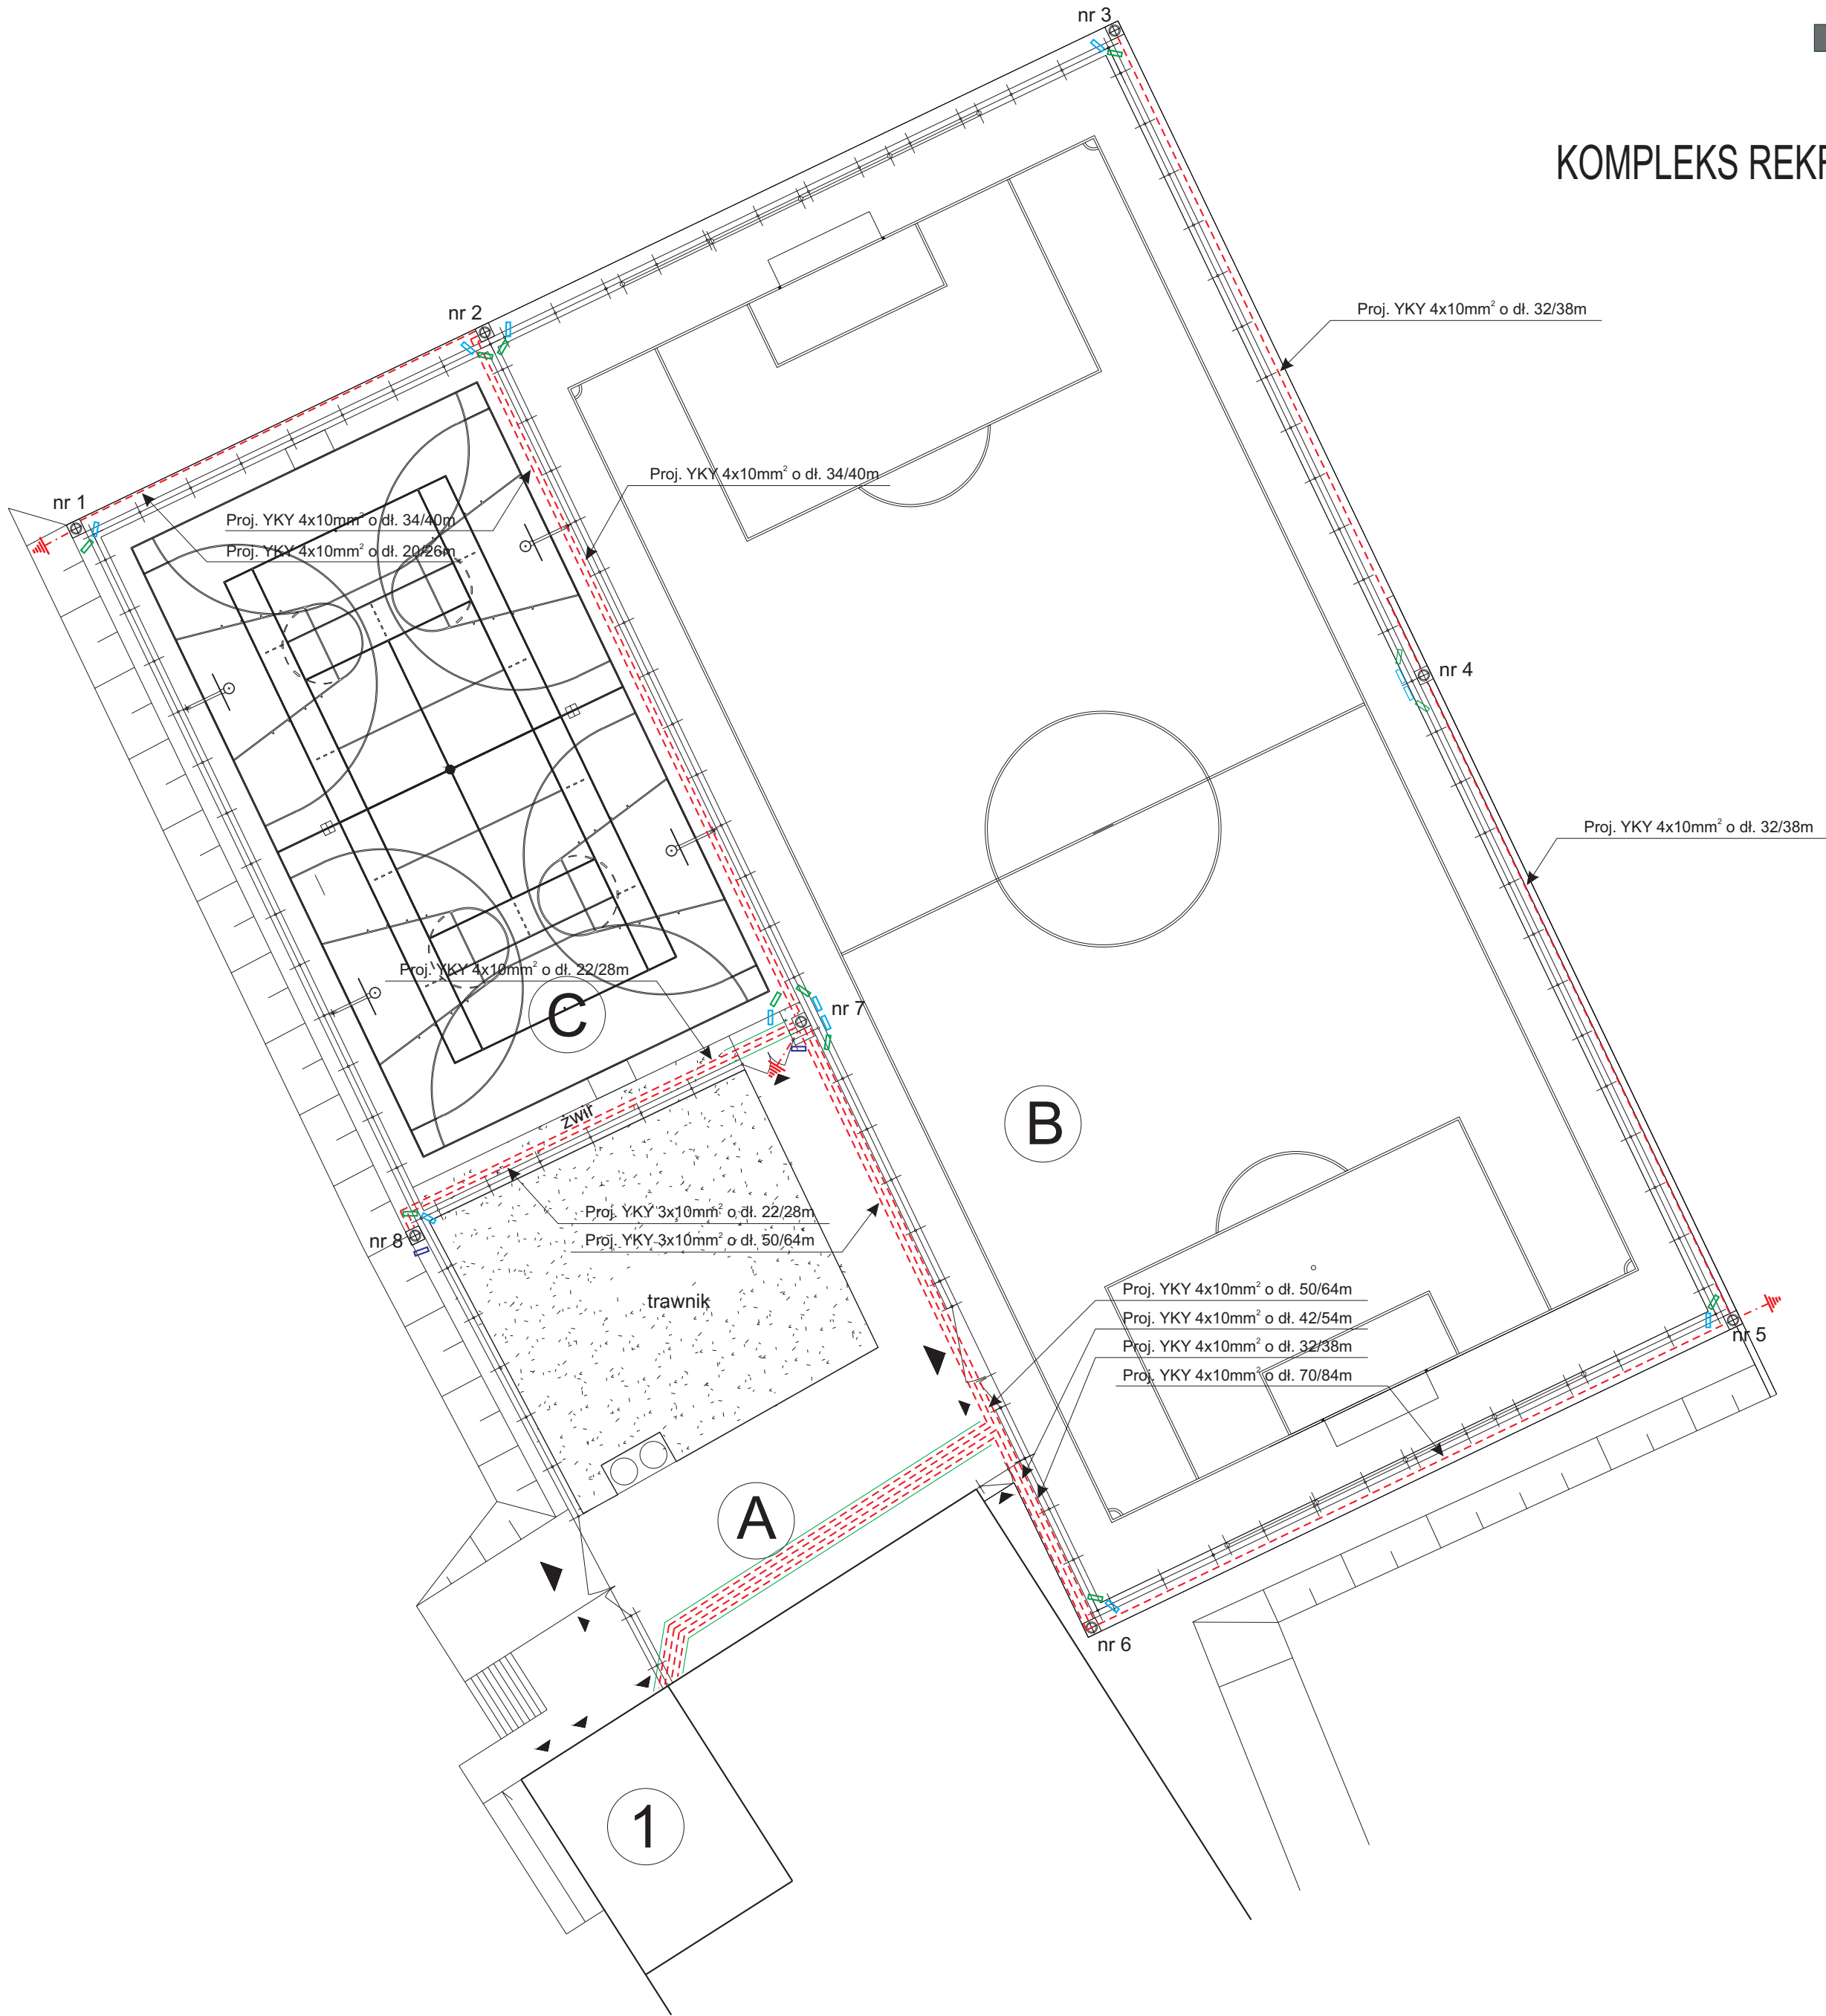

AGA LIGHT S.A.
Biuro projektowo - handlowe
Miejsce przy ul. Sochaczewska 110
05-850 Ożarów Mazowiecki
tel. +48 0 (22) 721 72 25
fax +48 0 (22) 721 72 04
www.agalight.pl

AGA LIGHT

— Olympia 2 600W - 12 szt.
— Olympia 1000W - 12 szt.
— Olympia 1 70W - 2 szt.

Projektowanie Instalacji i Sieci Elektroenergetycznych Tomasz Chelstowski 14-100 Ostróda ul. Graniczna 21 tel: 0896463973, 609092636 e-mail: tomche@wp.pl			
OBIEKT:	KOMPLEKS SPORTOWY - ORLIK 2012 Biskupiec dz. 241/1, 241/3, 196/2	Branda:	
Temat:	PROJEKT INSTALACJI ELEKTRYCZNEJ	Skala:	1:250
Projektował:	Marek Grendziński upr. bud. nr 135/92/OL	Nr rys.	E-2
Opracował:	Tomasz Chelstowski IRSEP 109/99/OL	Data:	04-2010
CorelDraw 12.0, nr DR12WRX-1857989-QFV/ AutoCAD 2010LT nr 352-07324590			