


TABLICA BEZPIECZNIKOWA WNĘKOWA
XL 160 (120 modułów) Legrand

GRUPA PROJEKTOWA

INTESIA

KOMPLEKS REKREACYJNO-SPORTOWY "ORLIK 2012"

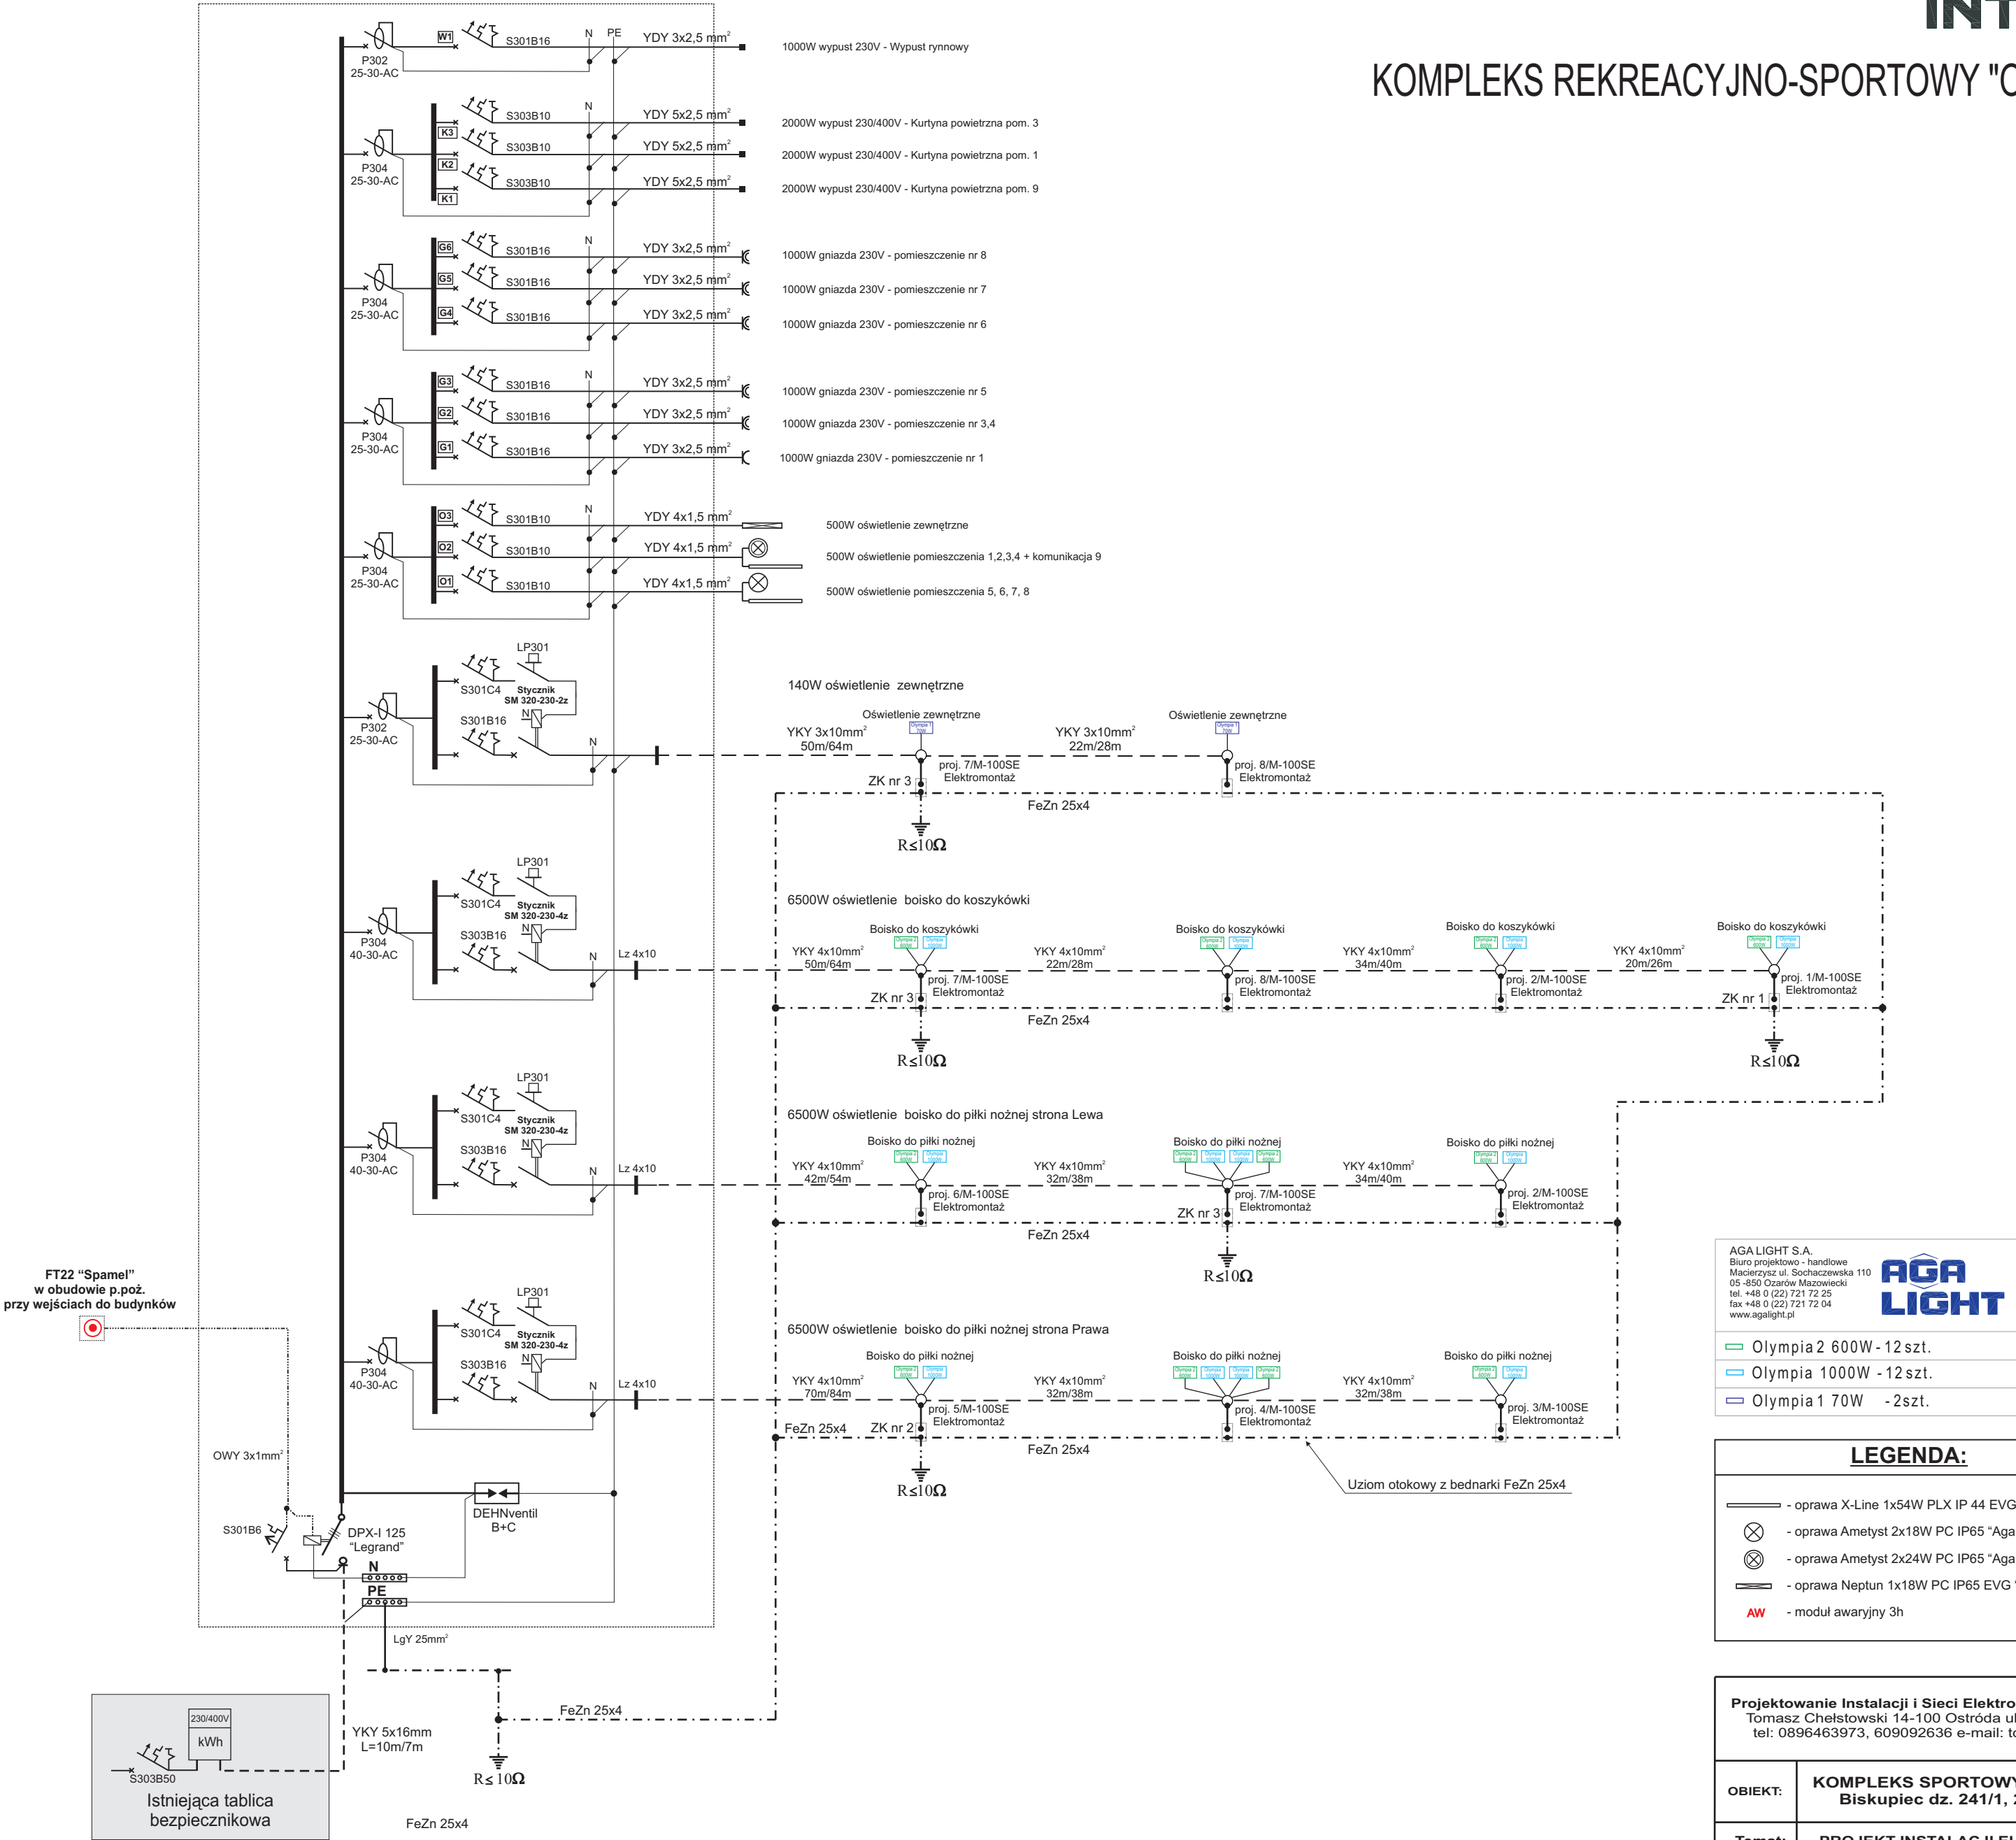

AGA LIGHT S.A.
Biuro projektowe - handlowe
Mazowiec ul. Sochaczewska 110
05-850 Ożarów Mazowiecki
tel. +48 0 (22) 721 72 25
fax +48 0 (22) 721 72 04
www.agalight.pl

AGA LIGHT

Olympia 2 600W - 12 szt.
Olympia 1000W - 12 szt.
Olympia 1 70W - 2 szt.

LEGENDA:

- oprawa X-Line 1x54W PLX IP 44 EVG "AgaLight"
- oprawa Ametyst 2x18W PC IP65 "AgaLight"
- oprawa Ametyst 2x24W PC IP65 "AgaLight"
- oprawa Neptun 1x18W PC IP65 EVG "AgaLight"
AW - moduł awaryjny 3h

Projektowanie Instalacji i Sieci Elektroenergetycznych
Tomasz Chelstowski 14-100 Ostróda ul. Graniczna 21
tel: 0896463973, 609092636 e-mail: tomche@wp.pl

OBIEKT: KOMPLEKS SPORTOWY - ORLIK 2012
Biskupiec dz. 241/1, 241/3, 196/2

Temat: PROJEKT INSTALACJI ELEKTRYCZNEJ

Projektował: Marek Grendziński upr. bud. nr 135/92/OL
Opracował: Tomasz Chelstowski IRSEP 109/99/OL

Branża: Elektryczna
Skala: b/s
Nr rys. E-5
Data: 04-2010

CorelDraw 12.0, nr DR12WRX-1857989-QFV/ AutoCAD 2010LT nr 352-07324590