


MAPA SYTUACYJNO - WYSOKOŚCIOWA

Skala 1 : 500

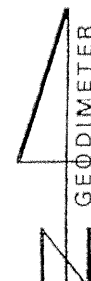

LEGENDA

- BETON ASFALTOWY GRYSOWO-ZWIROWY 4+4 cm NA PODB. Z KRUSZYWA ŁAMANEGO gr. 20 cm
- NAKŁADKA Z BETONU ASFALTOWEGO GRYSOWO-ZWIROWEGO gr. 4+4 cm
- NAW. Z KOSTKI BETONOWEJ gr. 8 cm NA PODB. Z KRUSZYWA ŁAMANEGO gr 15 cm
- NAW. CHODNIKÓW Z KOSTKI BETONOWEJ gr. 6 cm
- KRAWĘŻNIK BETONOWY WYSTAJĄCY 15 x 30 cm
- KRAWĘŻNIK BETONOWY 15 x 30 cm "ZATOPIONY" - 2 cm POW. POZIOMU JEZDNI (PRZEJŚCIA DLA PIESZYCH)
- KRAWĘŻNIK BETONOWY 15 x 30 cm "NA PŁASK"
- POBOCZE O NAW. ZWIROWEJ
- KRAWĘDZ JEZDNI (przekrój drogowy)

19

KERG 0828-2/2010
Województwo warmińsko-mazurskie
Powiat olsztyński
Gmina/Miasto Biskupiec
Obwód Lipowo
Arkusze 223.144.172 ark.1, 4
Działka 2/37, 2/58

REPRODUKCJA WZBRONIONA

Wykonawca:

GEODETA
Upr. Nr 16848

Roman J. Rejchel


ZAKŁAD USŁUG GEODEZYJNYCH
Geodimeter
Roman Janusz Rejchel
10-250 Olsztyn, ul. H. Sawickiej 20/22 m.17
tel. 089 528 84 59
MIP 799-948-85-65, Regon 51085494

Nie wyklucza się istnienia w terenie innych
nie wykazanych na niniejszej mapie
urządzeń podziemnych, które nie były
zgłoszone do inwentaryzacji lub o których
brak jest informacji w instytucjach
branżowych.

Stan aktualny na dzień : 2010-03-11

Starostwo Powiatowe w Olsztynie
Wydział Geodezji i Gospodarki Nieruchomościami
Zamiejscowe Stanowisko Pracy w Biskupcu
W obszarze oznaczonym linią zarysu potwierdzono
w terenie aktualność treści mapy zasadniczej.
Dokumenty potwierdzające aktualność mapy przyjęto
do zespołu w dniu 11.11.2010 r.
i zaleceniom pod nr 11.11.2010 r.
Niniejsza mapa może służyć do celów projektowych.
Przebieganie obiektów budowlanych wymagające pozwolenia na
budowę podlega wyłączeniu i inwentaryzacji w wyznaczonym
przez podmiot uprawniony do wyznaczania prac geodezyjnych
miejscowości i data 11.11.2010 r.

Podpis inspektora
Zdzisław Stachurski
Powiatowy Ośrodek Dokumentacji
Geodezyjnej i Kartograficznej

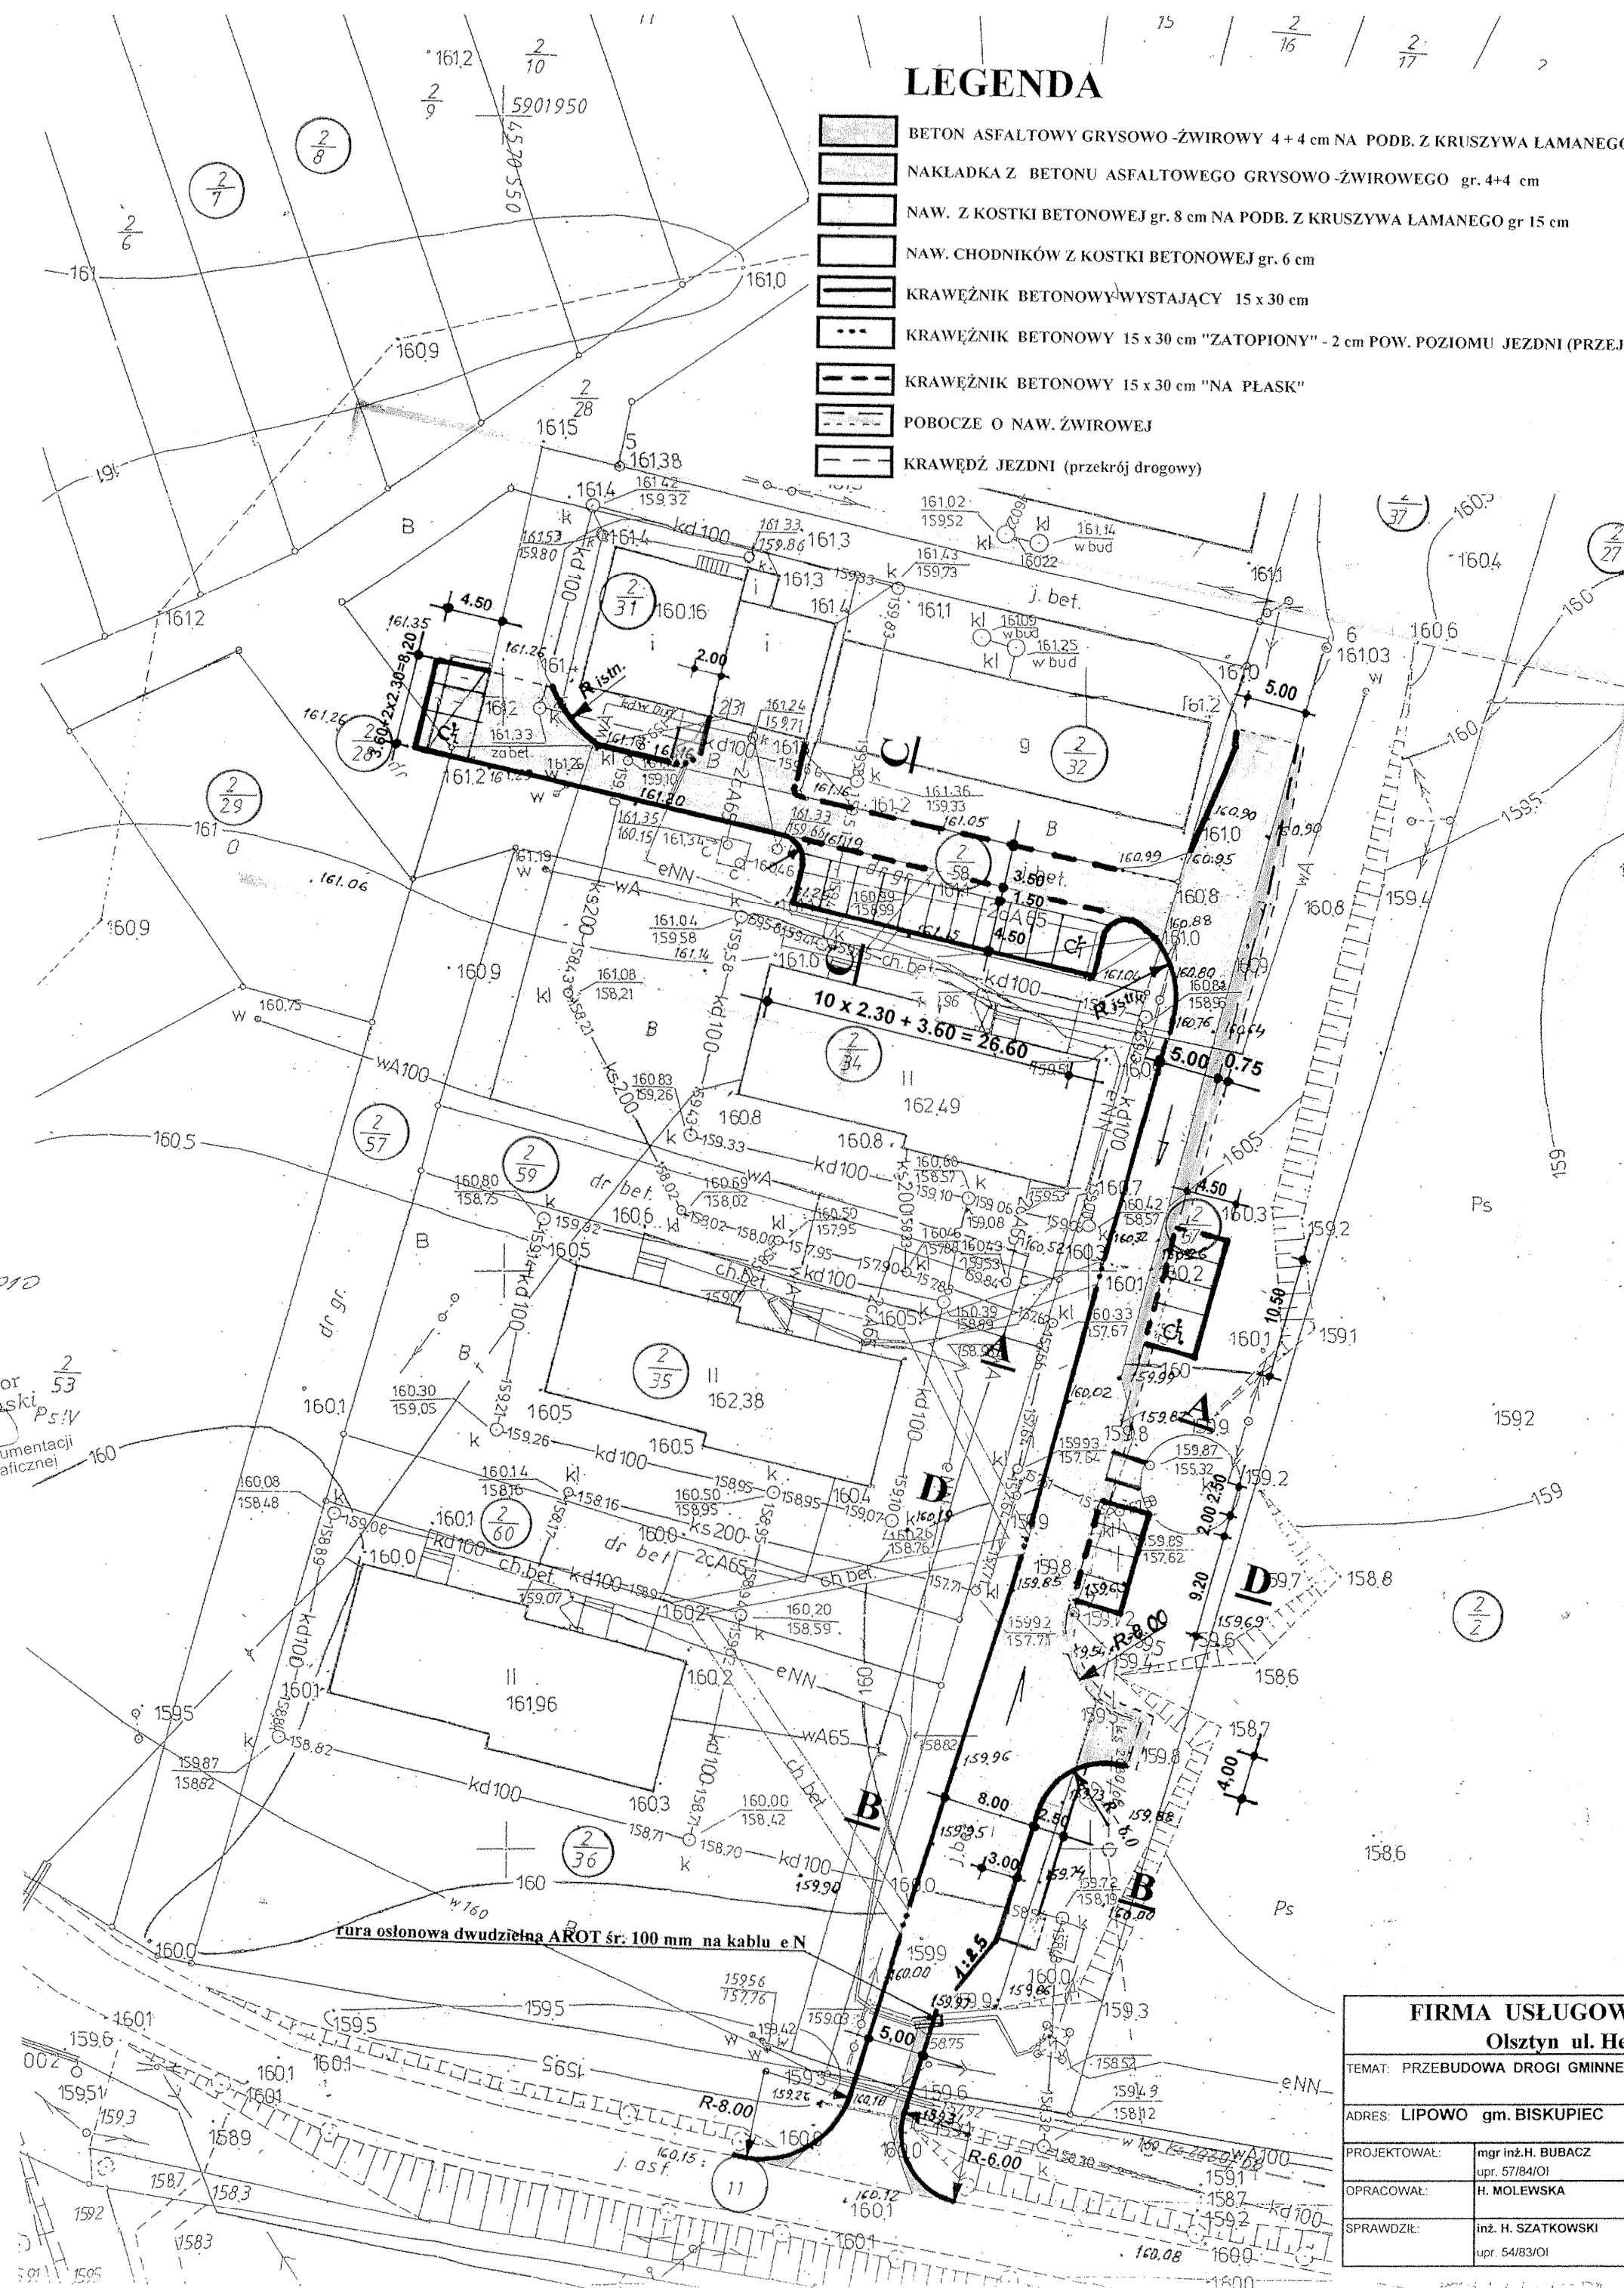

FIRMA USŁUGOWO - HANDLOWA			
Olsztyn ul. Herdera 18/14			
TEMAT: PRZEBUDOWA DROGI GMINNEJ	STADIUM:		
ADRES: LIPOWO gm. BISKUPIEC	Pr. Bud.		
PROJEKTOWAŁ: mgr inż. H. BUBACZ	SKALA:		
OPRACOWAŁ: H. MOLEWSKA	1: 500		
SPRAWDZIŁ: inż. H. SZATKOWSKI	Nr. Zlec.		
	DATA:		
	V 2010		
	Nr. Rys.		
	D - 1		